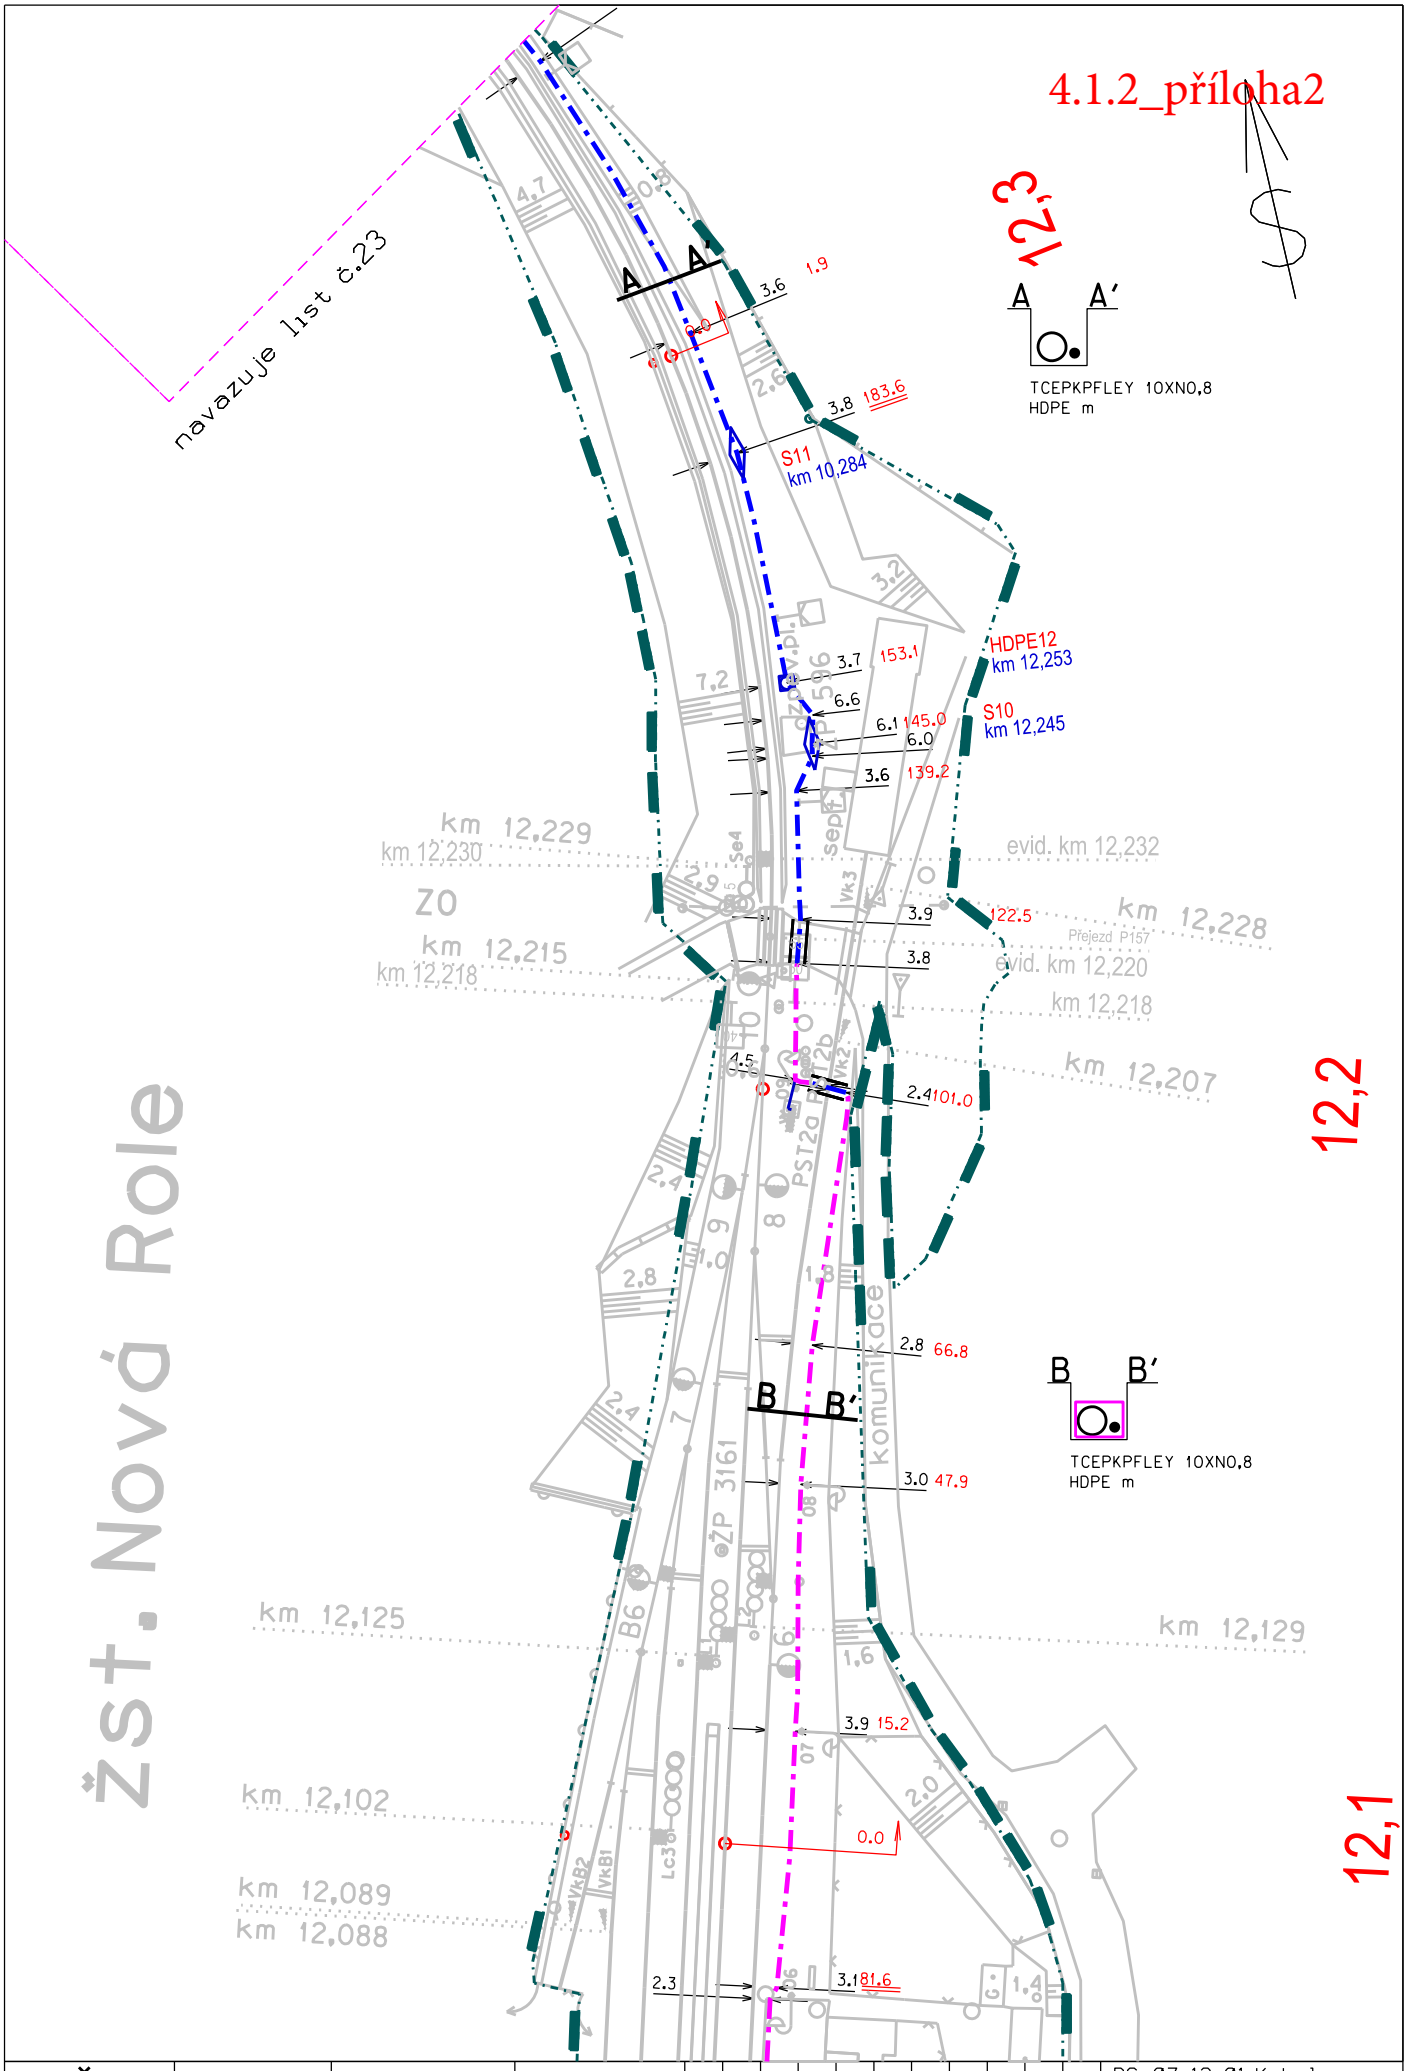

AŽD	Měřil:		Porucha č.		PS 07-12-01 Kabelizace Stará Role - Nejdek
	Kreslil:	Ing.Vacula	Oprava č.		
1.1000	Zkoušel:		Platí od:		M.22