P3 05.1 PODÉLNÝ ŘEZ KORÝTKOVOU VÝZTUHOU MOSTOVKY 1:100

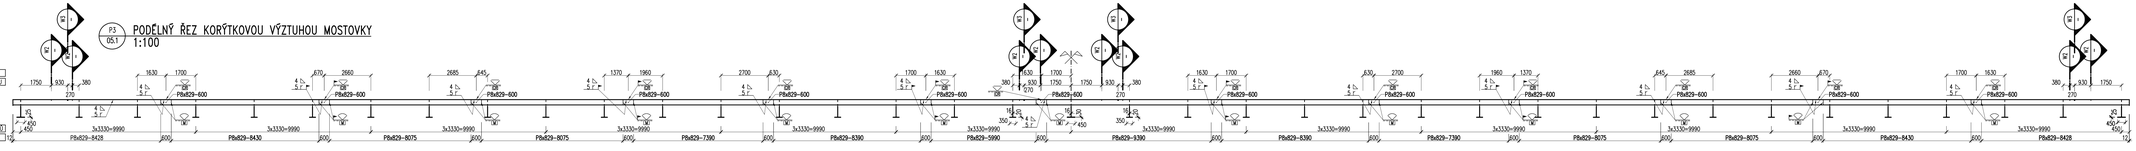

DET.M2 05.3 MONTÁŽNÍ STYK 1. DIAGONÁLY 1:20

DET.M3 05.3 MONTÁŽNÍ STYK HORNÍHO PÁSU 1:20

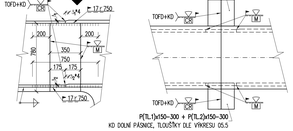

N – POHLED 1:20

DET.M1 05.3 MONTÁŽNÍ (DÍLENSKÝ) STYK BOKU ŽLABU KOL. LOŽE 1:20

V PŘÍPADĚ DÍLENSKÉHO STYKU NEBUDOU PROVÁDĚNY KONTROLNÍ DESKY

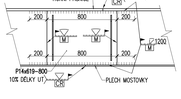

DET.M3 05.3 MONTÁŽNÍ (DÍLENSKÝ) STYK TRÁMU 1:5

V PŘÍPADĚ DÍLENSKÉHO STYKU NEBUDOU PROVÁDĚNY KONTROLNÍ DESKY

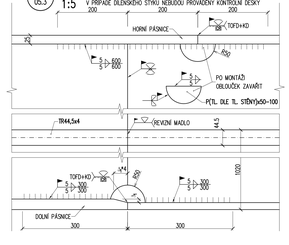

P4 05.6 PODÉLNÝ ŘEZ V MÍSTĚ VÝZTUHY PRO ZVEDÁNÍ 1:20

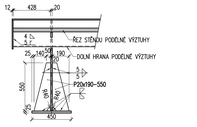

W1 05.1 PODÉLNÝ ŘEZ SVOD ODVODNĚNÍ 1:25

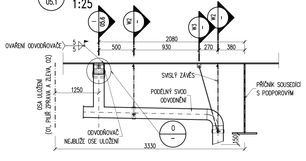

W2 – UCHYCENÍ PODÉL. SVODU ODVODNĚNÍ 1:5

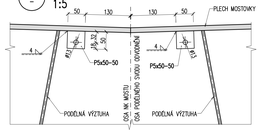

W3 – UCHYCENÍ PODÉL. SVODU ODVODNĚNÍ 1:5

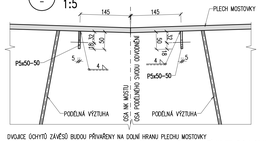

DVOJICE SCHYTŮ ZAVĚŠÍ BUDOU PŘIVAŘOVÁNY NA DOLNÍ HRANU PLECHU MOSTOVKY
VŽDY 3 DVOJICE SCHYTŮ V KAŽDÉ OPĚRY A Z OBOU STRAN PILÍŘE, CELKEM SCHYTŮ NA MK: 3x2x4=24 KS.

DET.E 05.3 PŘÍČNÁ ZARÁŽKA 1:25

PŘÍČNÁ ZARÁŽKA ZABRAŇUJE STÁHNUTÍ KOLY TAHEM K ULOŽENÍM.
BUDE UMÍSTĚNA TĚSNĚ NAD OBLOUKOVOU ČÁSTÍ HORNÍ PÁSNICE DIAGONÁLY.

D – DETAIL ODVODŇOVAČE, 48 ks 1:5

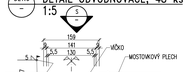

S – POHLED 1:5

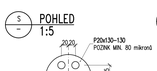

Q – ŘEZ 1:5

L – DETAIL UCHYCENÍ REVIZNÍHO MADLA 1:5

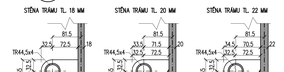

REVIZNÍ MADLO JE PRŮBĚŽNÉ – PROCHÁZÍ VÝZTUHAMI TRÁMU A OTVORY V PLECHU UCHYCENÍ – P10x65-105

POUŽITÁ OCEL A POZNÁMKY VIZ VÝKRES 05.1

TÚ: 0502 Mladotice (mimo)–Zatec (mimo)
DÚ: 22 Žabokliky–Žatec západ

VÝŠKOVÝ SYSTÉM Bpv | SOUŘADNICOVÝ SYSTÉM S-JTSK

TOP CON SERVIS	Vedoucí projektu: ING. J. MAREK	Zodpovědný projektant: ING. J. MAREK	Investor: SŽ s.o. SSZ	SŽ s.o. SSZ
			Místo stavby: ŽATEC	ŽATEC
	Vypracoval: ING. J. SVITÁKOVÝ	Kontroloval: ING. J. MAREK	Formát: A4	A4
			Datum: 07/2020	07/2020
			Účel: DSP	DSP
			Měřítko: 1:100, 1:25, 1:20, 1:5	1:100, 1:25, 1:20, 1:5
TOP CON SERVIS s.r.o., Na Stínce 1924/56, 182 00 Praha 8, tel/fax: 284 021 740, email: topcon@topcon.cz			Číslo kopie: 29–19	Číslo kopie 29–19

REKONSTRUKCE MOSTU KM 200,916
TRATI PLZEŇ – ŽATEC
SO 101 – REKONSTRUKCE MOSTU

Číslo přílohy: D2.1–05.2

OK – PODÉLNÝ ŘEZ A DETAILY