VYTYČOVACÍ VÝKRES
M 1:500

žst. Hanušovice

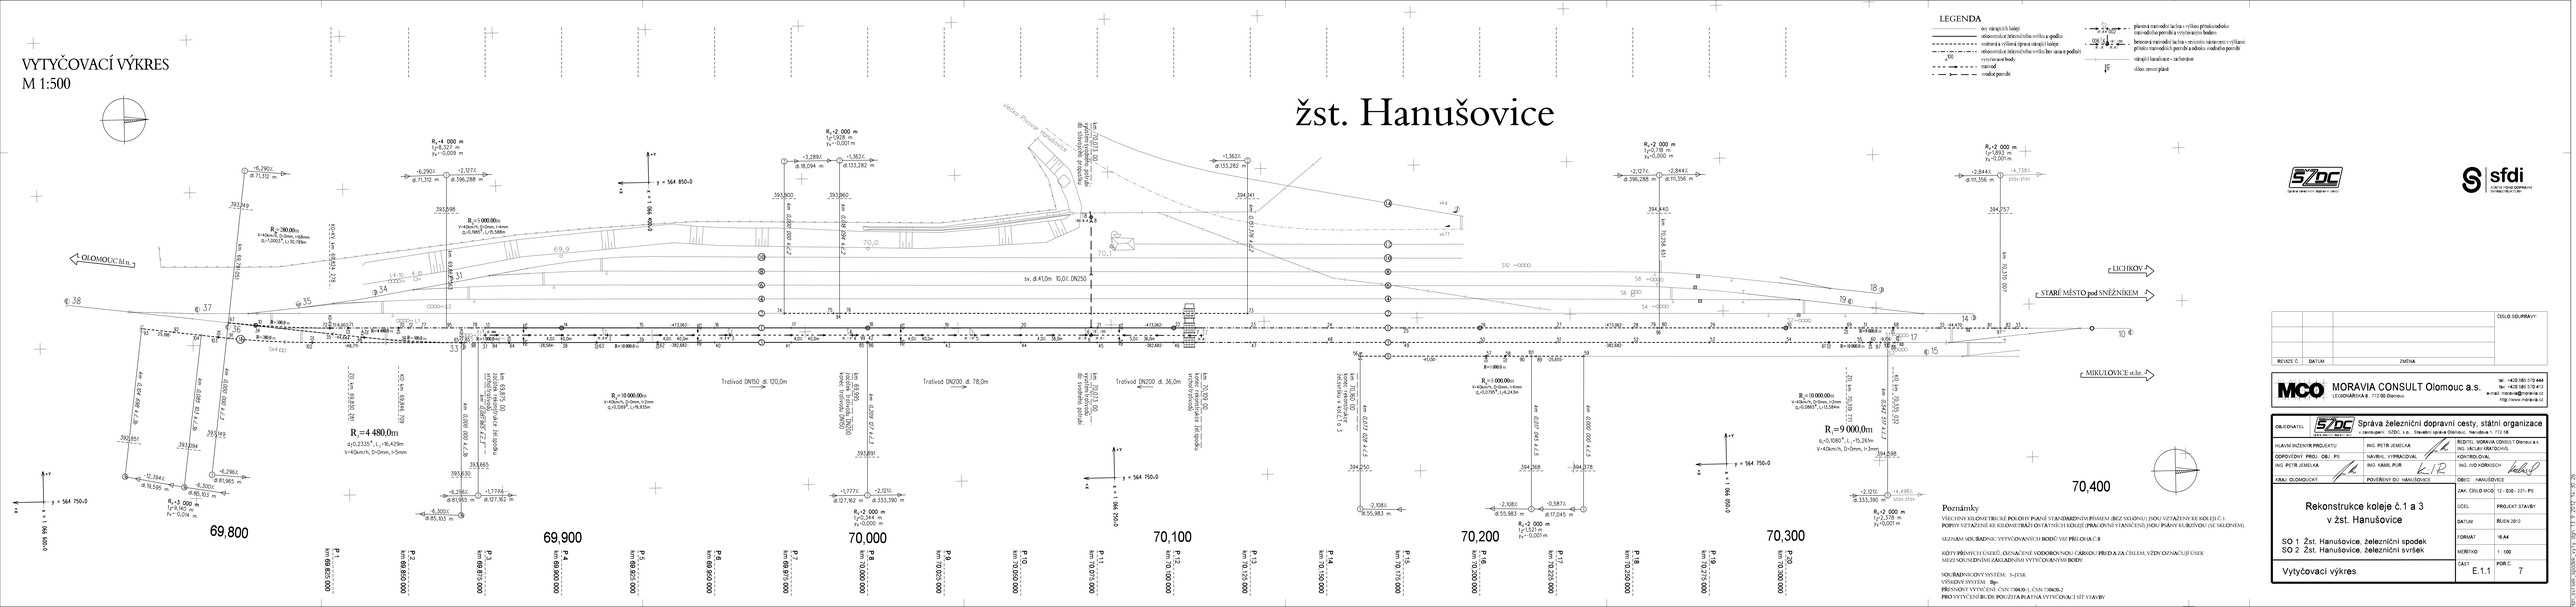

Poznámky

VŠECHNY SOUŘADNICOVÉ BODY PŘÍMÝCH JSOU PSANÉ STANDARDNÍM PÍSMEM (BEZ SKLONU), BODY VZTAŽENÉ KE KOLEJI Č.1 POPSÁNY VZTAŽENÍ KE KILOMETRÁŽNÍ OSE TÉTO KOLEJI (PRAVIDELNÍ STANIČENÍ), (NON-PSANÝ KURZÍVOU, SE SKLONEM).

SEZNAM SOUŘADNIC VYTYČOVANÝCH BODŮ VIZ PŘÍLOHA Č.8

BODY PŘÍMÝCH ÚSEKŮ, OZNAČENÉ VODOROVNOU ČÁRKOU PŘED A ZA ČÍSLEM, VŽDY OZNAČUJÍ ÚSEK MEZI SOUSEDNÍMI ZÁKLADNÍMI VYTYČOVANÝMI BODY.

SOUŘADNICOVÝ SYSTÉM: S-JTSK
VÝŠKOVÝ SYSTÉM: Bpv
PŘESNOST VYTYČENÍ: ČSN 736436, ČSN 736430-2
PRO VYTYČENÍ BUDOU POUŽITA PLATNÁ VYTYČOVACÍ SÍŤ STAVBY

ČÍSLO DOPRAVNÍ			
REVIZE Č.	DATUM	ZMĚNA	

MORAVIA CONSULT Olomouc a.s.
LEGIONÁŘSKÁ 8 , 772 00 Olomouc
tel.: +420 585 510 444
fax: +420 585 510 410
e-mail: moravia@moravia.cz
http://www.moravia.cz

OBJEDNATEL	Správa železniční dopravní cesty, státní organizace Dlážděná 1003/7, 110 00 Praha 1 - Staré Město, Identifikační číslo: 70994226, DIČ: CZ70994226
HLAVNÍ INŽENÝR PROJEKTU	ING. PETR JEMELKA
ODPOVĚDNÝ PROJ. OBJ.: PS	NAVRHL: VYPRACOVAL
ING. PETR JEMELKA	KONTROLOVAL: ING. KAMIL PUR
KRAJ: OLOMOUCKÝ	POVĚŘENÝ OO: HANUŠOVICE

ŘEDITEL: MORAVIA CONSULT Olomouc a.s.
ING. VÁCLAV KRATOCHVÍL
ING. IVO KORGSCH
OBEC: HANUŠOVICE

ZAK. ČÍSLO: MCO: 12 - 0/0 - 231- PS	
Rekonstrukce koleje č.1 a 3 v žst. Hanušovice	
SO 1 Žst. Hanušovice, železniční spodek SO 2 Žst. Hanušovice, železniční svršek	
Vytyčovací výkres	
ÚČEL	PROJEKT STAVBY
DATUM	ŘÍJEN 2012
FORMÁT	10 A4
MĚŘÍTKO	1 : 500
ČÁST	E.1.1
POŘ.Č.	7