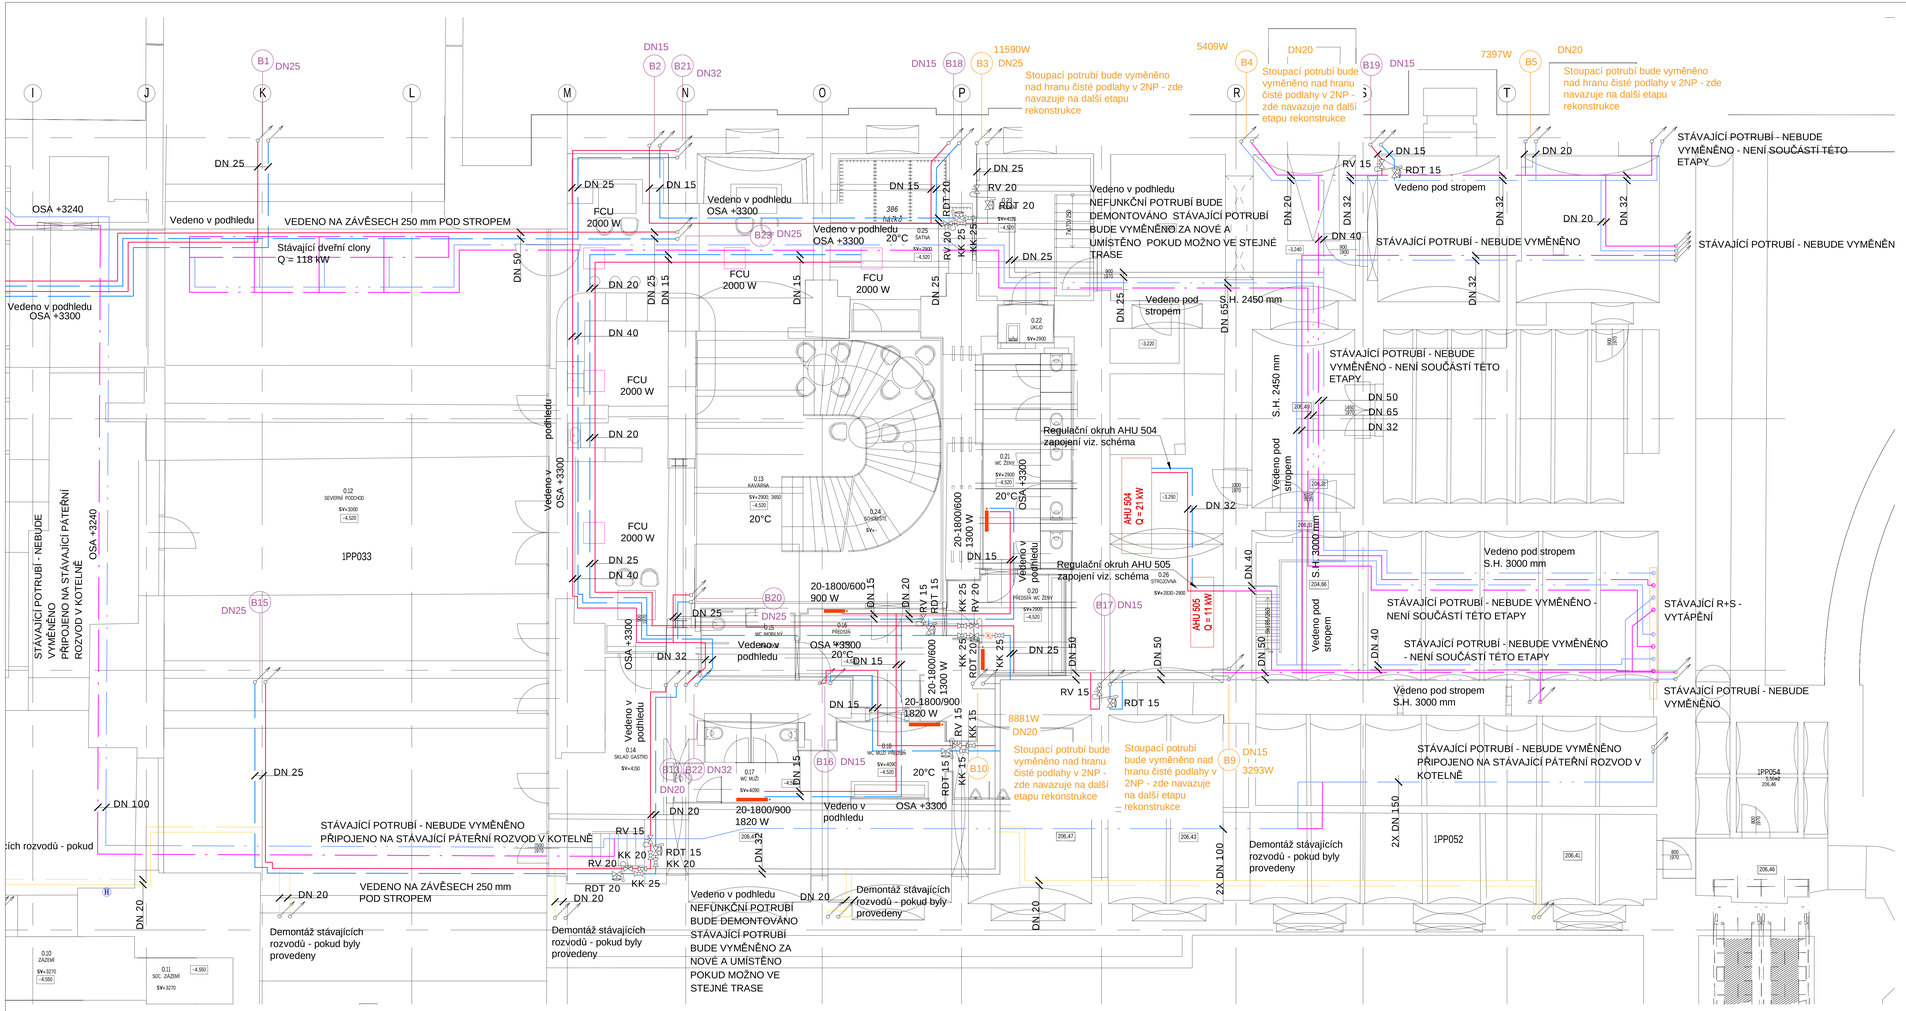

LEGENDA ČAR A ZAŘÍZENÍ

- PŘÍVODNÍ POTRUBÍ - NOVÉ
- VRATNÉ POTRUBÍ - NOVÉ
- PŘÍVODNÍ POTRUBÍ - STÁVAJÍCÍ - VYMĚNĚNO ZA NOVÉ
- VRATNÉ POTRUBÍ - STÁVAJÍCÍ - VYMĚNĚNO ZA NOVÉ
- PŘÍVODNÍ POTRUBÍ - STÁVAJÍCÍ
- VRATNÉ POTRUBÍ - STÁVAJÍCÍ
- PŘÍVODNÍ POTRUBÍ - DEMONTÁŽ
- VRATNÉ POTRUBÍ - DEMONTÁŽ
- OTOPNÉ TĚLESO
- ROZDĚLOVAČ A SBĚRAČ
- A15 STOUPACÍ POTRUBÍ - STÁVAJÍCÍ
- A20 STOUPACÍ POTRUBÍ - NOVÉ

LEGENDA ARMATUR

- ČERPADLO S PLYNULOU REGULACÍ OTÁČEK
- KK UZAVÍRACÍ ARMATURA
- RV REGULAČNÍ/UZAVÍRACÍ VENTIL
- F FILTR
- ZV ZPĚTNÝ VENTIL
- PV POJISTNÝ VENTIL
- GK GUMOVÝ KOMPENZÁTOR
- ON ODVZDUŠNĚNÍ S KULOVÝM KOHOUTEM DN 10
- VK VYPOUŠTĚCÍ KOHOUT
- T TEPLOMĚR
- TROJCESTNÝ SMĚŠOVACÍ VENTIL S ELPOHONEM
- UZAVÍRACÍ ARMATURA S ELPOHONEM OTEVŘENO/ZAVŘENO
- TLAKOVĚ NEZÁVISLÝ REGULAČNÍ VENTIL OTEVŘENO/ZAVŘENO
- REGULÁTOR TLAKOVÉ DIFERENCE

- V PROSTORÁCH RETAILU I., RETAILU II. A GASTRO ZÁZEMÍ JSOU PŘIPRAVENY NAPOJOVACÍ BODY, KTERÉ BUDOU VYUŽITY NÁJEMCEM V RÁMCI FIT OUT.
- Technická zpráva je nedílnou součástí dokumentace.
- Tato dokumentace nenahrazuje dílenskou ani výrobní dokumentaci. Výrobní dokumentaci zpracovává dodavatel.
- Před zahájením prací dodavatel společně s TDI ověří soulad skutečného stavu s přehledovými podklady projektu - zaměřením konstrukcí včetně instalací. V případě zjištěných odchylek upozorní dodavatel TDI průkazným způsobem. TDI vyhodnotí zjištěné odchylky a stanoví další postup.

Evropská unie
Evropské strukturální a investiční fondy
Operační program Doprava

Ministerstvo dopravy
Státní fond dopravní infrastruktury

Orientační schéma:

Razítko oprávněné osoby:

Podpis: Datum:

Revize:	Datum:	Popis:	Kontroloval:
000	02/2021	Zakončení dokumentace	Ing. Martin Hulan
001	06/2021	Stavební úpravy venkovní dvorany	Ing. Martin Hulan

Stavebník/Investor:
Adresa: Správa železnic, státní organizace, Dlážděná 1003/7, 110 00 Praha 1
Zástupce investora:
Adresa: Stavební správa západ, Sokolovská 278/1955, 190 00 Praha 9

Generální projektant:
Adresa: Davičkova 675/76, 128 00 Praha 8 - Libeň
Kontakt: T: +420 724 444 999, E: patrik.balmas@digitry.cz

Projektant Části:
Adresa: Magnitná 1270/13, 140 00 Praha 4
Kontakt: T: +420 277 005 500, E: afry@afry.com

Hlavní projektant (HIP):	Odpovědný projektant:	Zpracovatel:
Specialista: Ing. Martin Hulan	Ing. Jana Matoušková	Ing. Jana Matoušková

Název stavby/akce: Rekonstrukce výpravní budovy v žst. Praha hl.n.
Označení (a-seq): SS3170010
Označení dokumentace: 2020-006
Název části: Pozemní stavební objekty výpravních budov a budov zastávek
Označení části: D.2.2.1
Název objektu: Praha hlavní nádraží, Technika prostředí staveb
Označení objektu/kompletnosti: SO 07-71-07.04
Název přílohy:
Název dílčí části přílohy: Zařízení pro vytápění staveb - Příborys 1.PP část 2, Etapa 1
Číslo přílohy: 2 202
Part:
Kraj: Středočeský kraj
Hlavní město Praha: Vinohrady (727154); ÚLHK1 170.6K1

Stupeň dokumentace:	Datum vypracování:	Formáty:	Měřítko:
PDPS	02/2021	20xA4	1:50

Číslo: 1 2 3 4 5 6 7 8 9 0 1 2 3 4 5 6 7 8 9 0 1 2 3 4 5 6 7 8 9 0