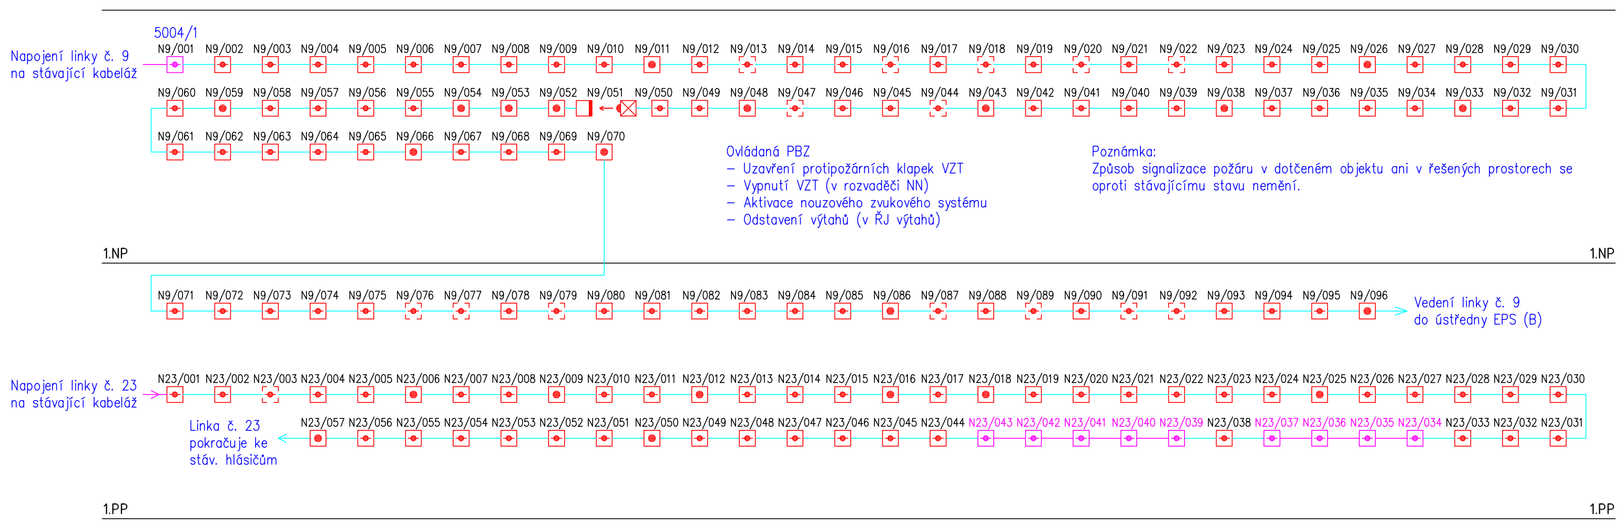

LEGENDA ZNAČEK

- EPS – samočinný hlásič
- EPS – samočinný hlásič v podhledu
- EPS – hlásič stávající (zachovaný)
- EPS – tlačítkový hlásič
- EPS – lineární hlásič

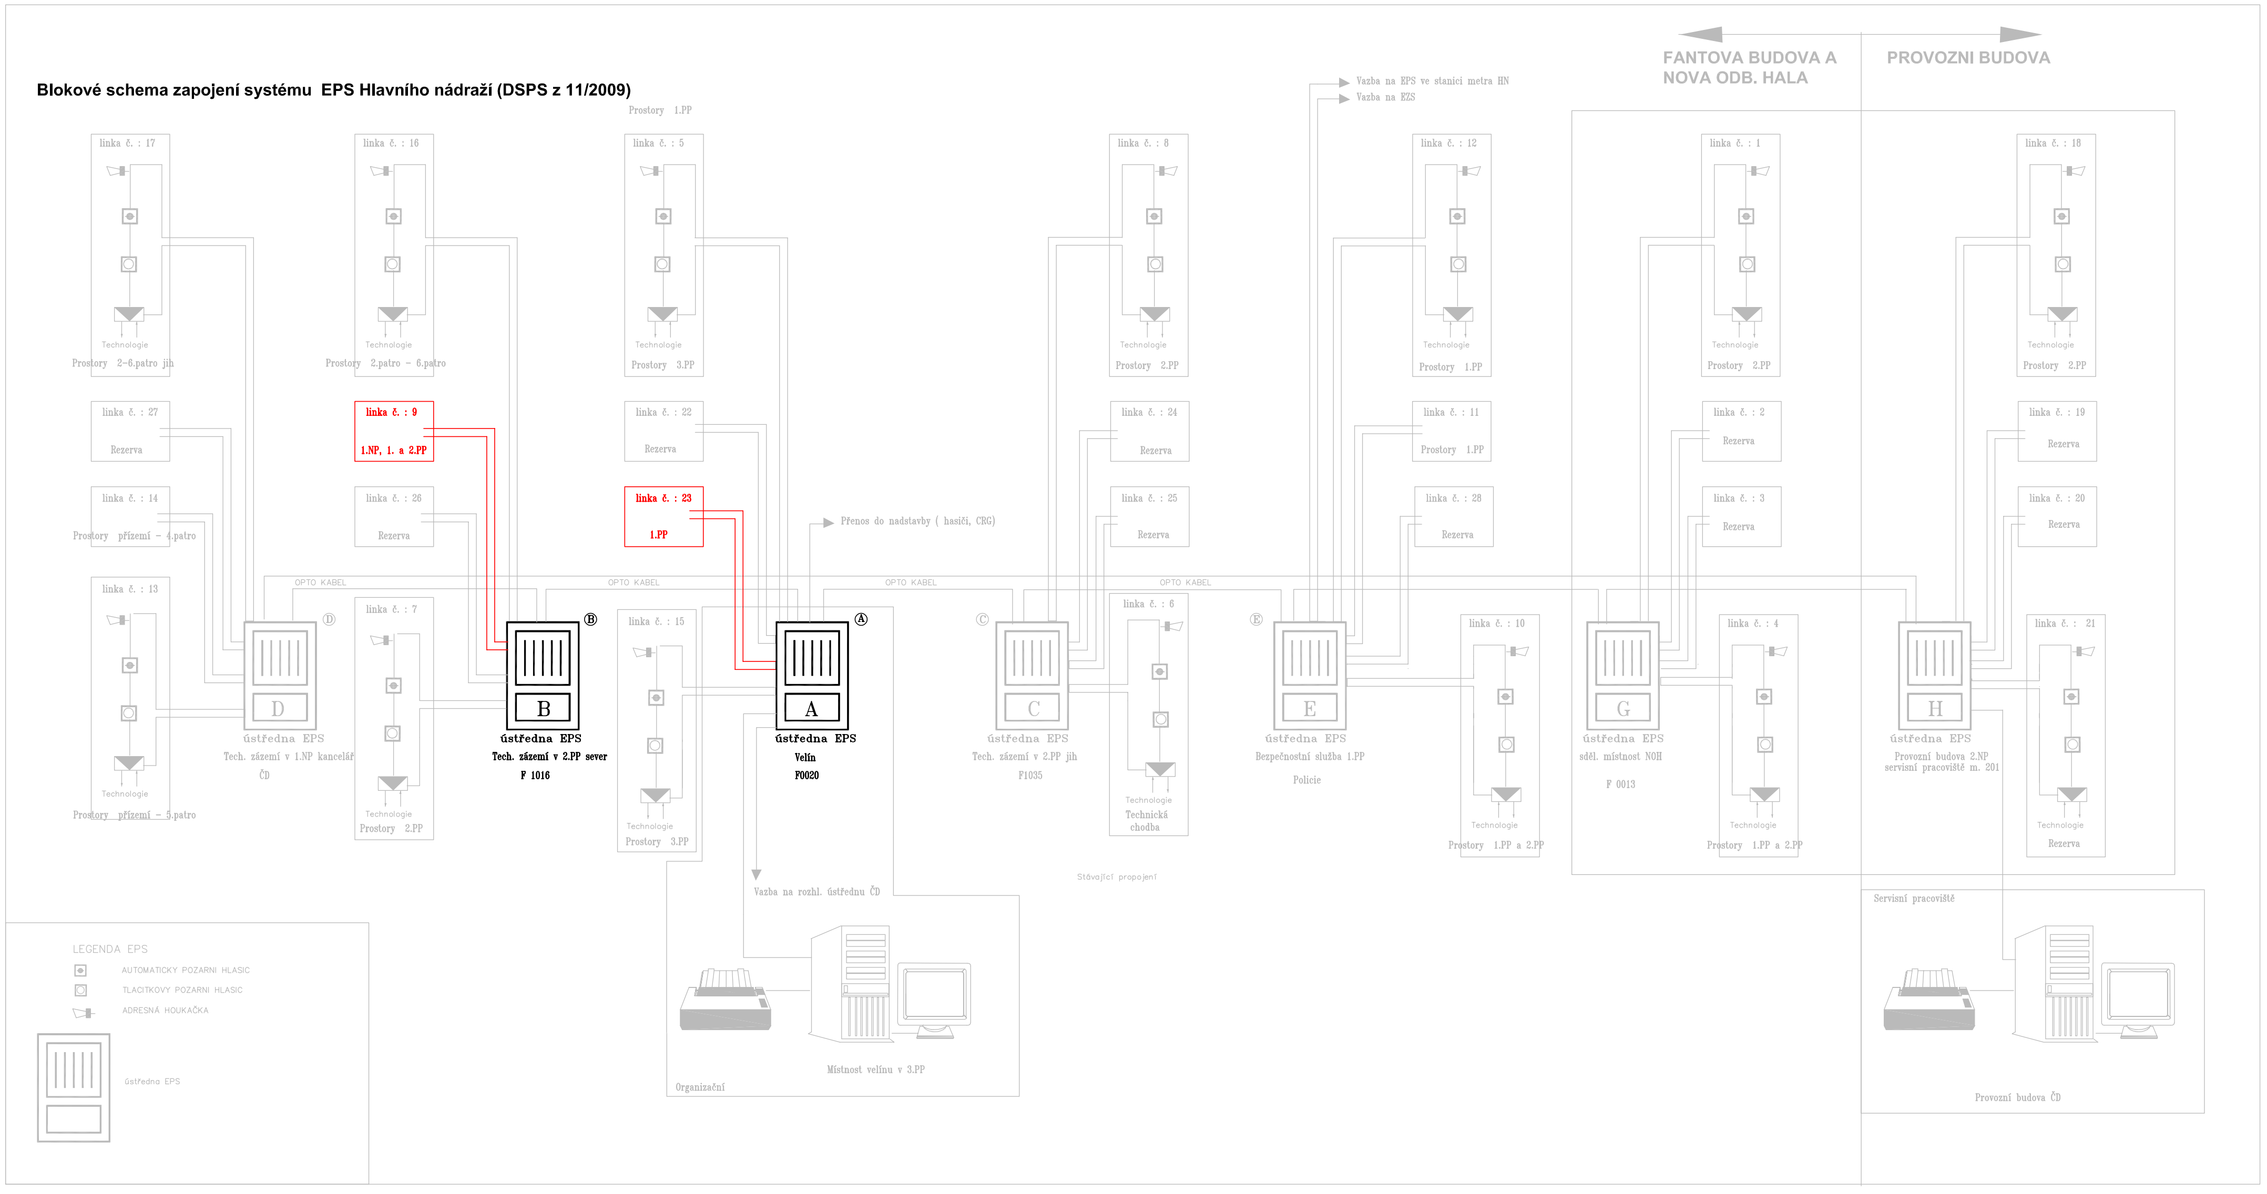

EVROPSKÁ UNIE
Evropské strukturální a investiční fondy
Operační program Doprava

Ministerstvo dopravy
Státní fond dopravní infrastruktury

Orientační schéma:

±0,000=209,720

Razítko oprávněné osoby:

Podpis: Datum:

Revize:	Datum:	Popis:	Kontroloval:
000	02/2021	Odevzdání dokumentace	Josef Vencl

Stavebník/Investor: Adresa: Zástupce investora: Adresa:	**Správa železnic, státní organizace** Dlážděná 1003/7, 110 00 Praha 1 Stavební správa západ Sokolovská 278/1955, 190 00 Praha 9
Generální projektant Adresa: Kontakt:	**DigiTry Art Technologies s.r.o.** Davídkova 675/76, 128 00 Praha 8 - Libeň T: +420 724 444 999 E: patrik.babinek@digitry.cz}
Projektant části Adresa: Kontakt:	**JEKU, s.r.o.** IČ: 25031201 Pražská 1279/18, 102 00 Praha 10 - Hostivař T: +420 272 702 597 E: jeku@jeku.cz

Hlavní projektant (HIP):	Specialista:	Odpovědný projektant:	Zpracovatel:
Ing. Martin Hulan	Ing. Radan Houser	Ing. Bohumil Kučera	Josef Vencl

Praha hlavní nádraží

Název stavby/akce:	**Rekonstrukce výpravní budovy v žst. Praha hl.n.**	Označení (5-kód):	S631700110
		Označení zhotovitele:	2020-006
Název části:	Pozemní stavební objekty výpravních budov a budov zastávek	Označení části:	D.2.2. 1
Název objektu:	**Praha hlavní nádraží** **Technika prostředí staveb**	Označení objektu/komplexu:	**SO 07-71-07.04**
Název přílohy: Název další části přílohy:	Slaboproudá zařízení - EPS - Blokové schéma Etapa 1	Číslo přílohy:	**3 630**
Kraj:	Hlavní město Praha	Katastrální území:	Vinohrady [727164]
		TUDU:	1704K1
Stupeň dokumentace:	PDPS	Datum zpracování:	02/2021
		Formáty:	[8 x A4]
		Měřítko:	NS
Paré:			

S-kód: S 6 3 1 7 0 0 1 1 0 _ P D P S _ D 2 2 0 1 _ S 0 0 7 7 1 0 7 _ 0 4 _ 3 _ 6 3 0 _ 0 0 0
Stupeň dokumentace: PDPS; Část: D; Objekt: 2201; Podobjekt: S007710704; Příloha: 3; Revize: 000

[Prostor pro další informace]