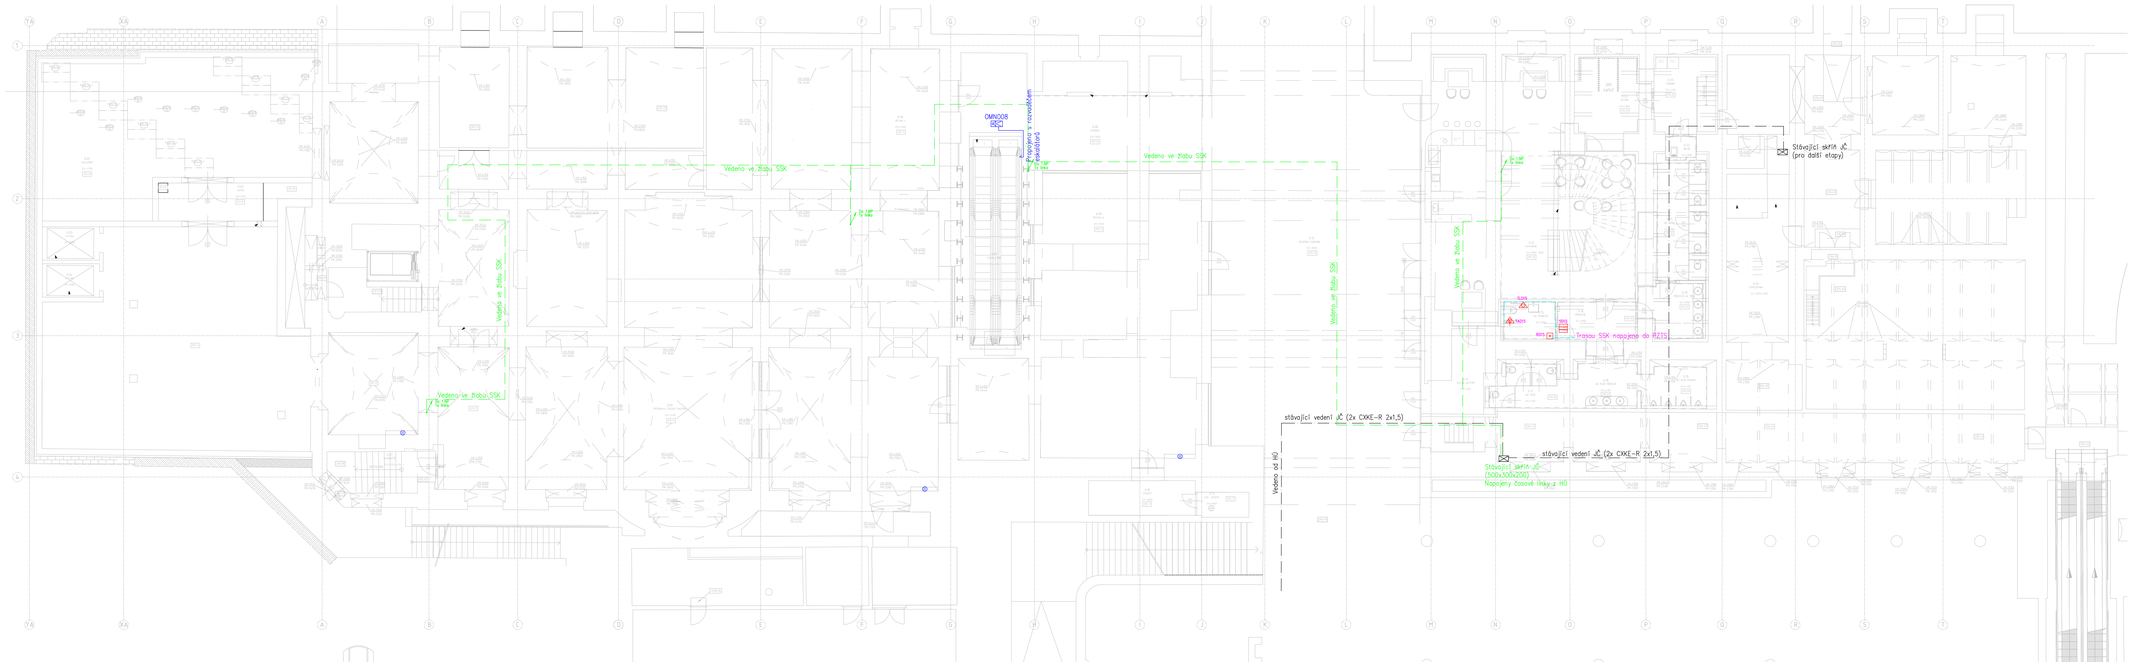

Systém jednotného času (JČ)

- NÁSTĚNNÉ HODINY JEDNOSTRANNÉ (ANALOGOVÉ) (pošlé z kontrolovaného rozvodu)
- NÁSTĚNNÉ HODINY OBOUSTRANNÉ (ANALOGOVÉ)
- Kabelová trasa JČ (2x1,5)

Orientační majáčky pro nevidomé (OMN)

- AKUSTICKÝ NAVÁDĚCÍ MAJÁČEK

Přivolání pomoci z imobilních WC (NV)

- POMOCNÝ NAPÁJECÍ ZDROJ
- ZÁLOŽNÍ ZDROJ (AKUMULÁTOR)
- RESETOVACÍ TLAČÍTKO NOUZOVÉHO VOLÁNÍ
- TLAČÍTKO NOUZOVÉHO VOLÁNÍ
- TÁHLO A TLAČÍTKO NOUZOVÉHO VOLÁNÍ
- SIGNÁLNÍ SVÍTIDLO NOUZOVÉHO VOLÁNÍ
- Kabelová trasa systému NV

EVROPSKÁ UNIE
Evropské strukturální a investiční fondy
Operační program Doprava

Ministerstvo dopravy
Státní fond dopravní infrastruktury

Orientační schéma:

±0,000=209,720

Razítka oprávněné osoby:

Podpis: Datum:

Revize:	Datum:	Popis:	Kontroloval:
000	02/2021	Odevzdání dokumentace	Josef Venzl

Stavebník/Investor:
Adresa: **Správa železnic, státní organizace**
Dlážděná 1003/7, 110 00 Praha 1

Zástupce investora: Stavební správa západ
Adresa: Sokolovská 278/1955, 190 00 Praha 9

SPRÁVA ŽELEZNIC

Generální projektant
Adresa: Davídkova 675/76, 128 00 Praha 8 - Libeň
Kontakt: T: +420 724 444 999
E: patrik.babinek@digitry.cz

DigiTry Art Technologies s.r.o.

Projektant části
Adresa: Pražská 1279/18, 102 00 Praha 10 - Hostivař
Kontakt: T: +420 272 702 597
E: jekus@jekus.cz

JEKUS, s.r.o.
IČ: 25031201

Hlavní projektant (HIP):	Specialista:	Odpovědný projektant:	Zpracovatel:
Ing. Martin Hulan	Ing. Radan Houser	Ing. Bohumil Kučera	Josef Venzl

Praha hlavní nádraží

Název stavby/akce: **Rekonstrukce výpravní budovy v žst. Praha hl.n.**

Označení (S-kód): 563170010

Označení zhotovitele: 2020-006

Název části: Pozemní stavební objekty výpravních budov a budov zastávek

Označení části: D.2.2. 1

Název objektu: **Praha hlavní nádraží**
Technika prostředí staveb

Označení objektu/komplexu: **SO 07-71-07.04**

Název přílohy: Slaboproudá zařízení - JČ, OMN, NV - PŮdorys 1PP

Název 4Ků části přílohy: Etapa 1

Číslo přílohy: **2 607**

Kraj: Hlavní město Praha

Katastrální území: Vinohrady [727164]

Tužka: 170461

Parél:

Skupiné dokumentace: PDPS

Datum zpracování: 02/2021

Formáty: [14 x A4]

Měřítko: 1 : 100

Číslo: 6 4 1 1 1 8 0 1 1 8 Skupiné dokumentace: PDPS Část: 0 2 0 1 1 0 0 7 1 1 0 7 Pořadí: 1 8 7 Přílohy: 6 4 7 1 6 8 7 0 1 0
(Pouze pro další informace)