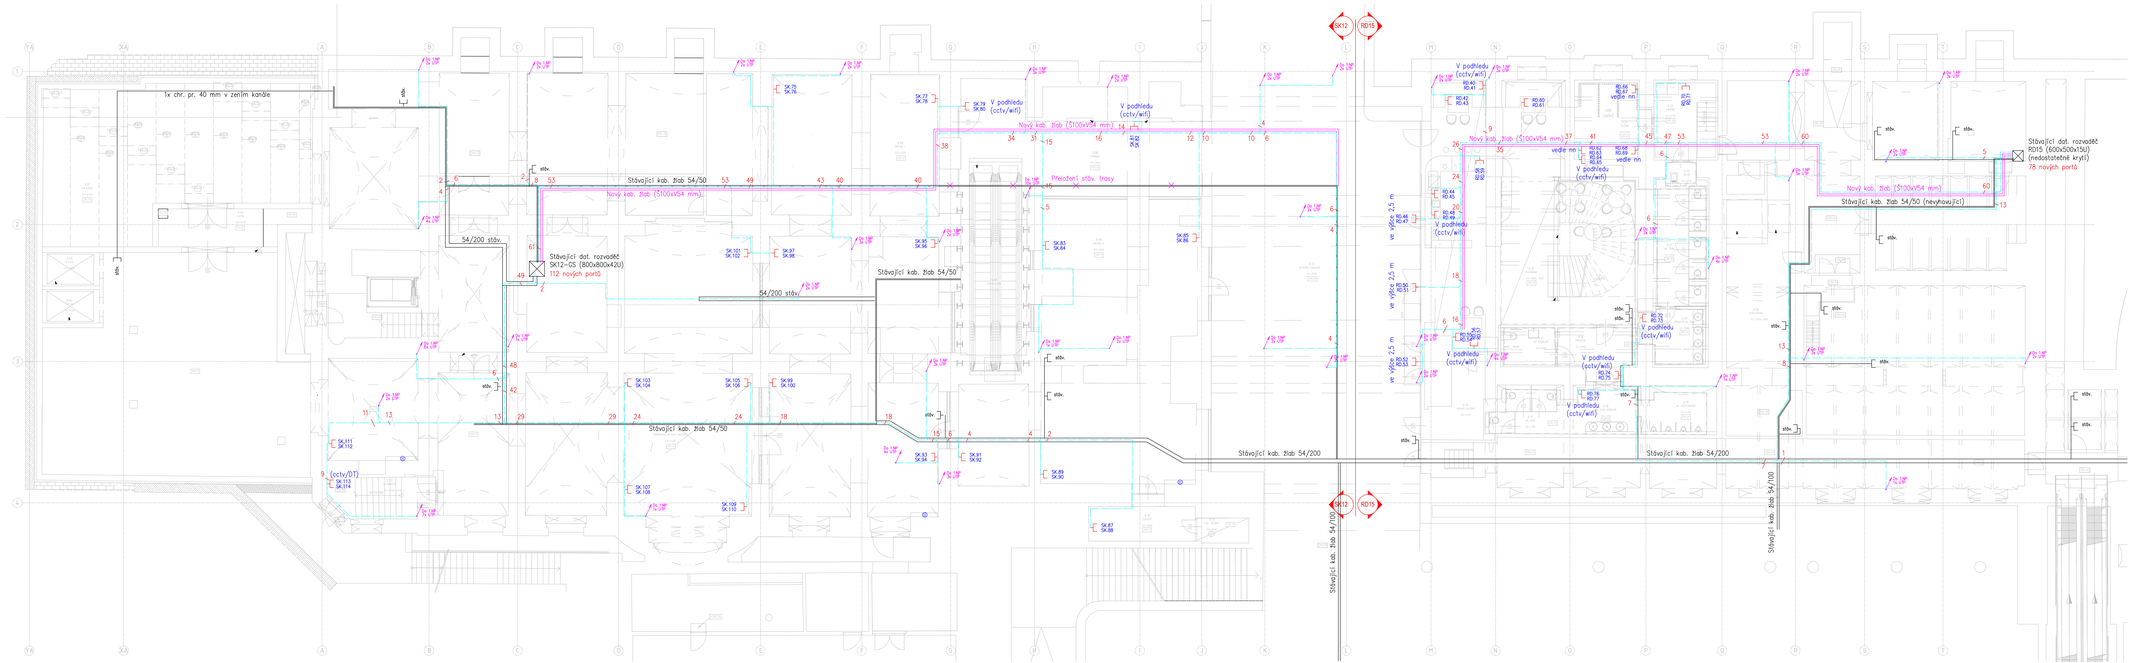

Strukturovaná kabeláž (SSK)

- 19" SATOV ROZVAĚČ
- DATOVÁ TRIOŽÍLOVKA ŽLUTÁ/O
- DATOVÁ DVOJŽÍLOVKA ŽLUTÁ/O
- DATOVÝ VÝVOD
- PŘÍSTUPOVÝ BOD Wi-Fi
- OBLAST OBSLUHOVANÁ SATOVÝM ROZVAĚČEM
- POZLAŠKOVÁ KONBICE (dodávka MO)

EVROPSKÁ UNIE
Evropské strukturální a investiční fondy
Operační program Doprava

Orientační schéma:

+0,000=209,720

Ministerstvo dopravy
Státní fond dopravní infrastruktury

Razítko oprávněné osoby:

Podpis: Datum:

Revize:	Datum:	Popis:	Kontroloval:
000	02/2021	Odevzdání dokumentace	Josef Vencl

Stavebník/Investor: **Správa železnic, státní organizace**
Adresa: Dlážděná 1003/7, 110 00 Praha 1

Zástupce investora: Stavební správa západ
Adresa: Sokolovská 278/1955, 190 00 Praha 9

SPRÁVA ŽELEZNIC

Generální projektant: **DigiTry Art Technologies s.r.o.**
Adresa: Davídkova 675/76, 128 00 Praha 8 - Libeň
Kontakt: T: +420 724 444 999
E: patrik.babinek@digitry.cz

Projektant části: **JEKU, s.r.o.**
IČ: 25031201
Adresa: Pražská 1279/18, 102 00 Praha 10 - Hostivař
Kontakt: T: +420 272 702 597
E: jeku@jeku.cz

Hlavní projektant (HIP): Ing. Martin Hulan
Specialista: Ing. Radan Houser
Odpovědný projektant: Ing. Bohumil Kučera
Zpracovatel: Josef Vencl

Název stavby/akce: **Praha hlavní nádraží**
Rekonstrukce výpravní budovy v žst. Praha hl.n.

Označení (S-kód): 563170010
Označení zhotovitele: 2020-006

Název části: Pozemní stavební objekty výpravních budov a budov zastávek
Označení části: D.2.2. 1

Název objektu: **Praha hlavní nádraží**
Technika prostředí staveb
Označení objektu/komplexu: **SO 07-71-07.04**

Název přílohy: Slaboproudá zařízení - SSK - Půdorys 1PP
Etapa 1
Číslo přílohy: **2 605**

Název část přílohy:

Kraj: Hlavní město Praha
Katastrální území: Vinohrady [727164]
Tužka: 170461

Stupeň dokumentace: PDPS
Datum zpracování: 02/2021
Formáty: [14 x A4]
Měřítko: 1 : 100

Číslo: 5 6 3 1 7 0 0 1 0 Druh dokumentace: 2 0 Část: 0 0 Pořadí: 0 0 1 Revize: 0 0 0
(Pouze pro další informace)

Paré: