



LEGENDA KANALIZACE

- POTRUBÍ SPLAŠKOVÁ
- POTRUBÍ SPLAŠKOVÁ POD STROPEM
- POTRUBÍ DEŠŤOVÁ
- POTRUBÍ SPLAŠKOVÁ STÁVAJÍCÍ
- POTRUBÍ TUKOVÁ
- POTRUBÍ PŘIPOJOVACÍ
- POTRUBÍ ODVĚTRÁVACÍ ODLUČOVAČ TUKŮ
- STÁVAJÍCÍ SPLAŠKOVÉ SVODNÉ POTRUBÍ
- STÁVAJÍCÍ SPLAŠKOVÉ SVODNÉ POTRUBÍ

ŘEZ-ZAPOJENÍ 1:50

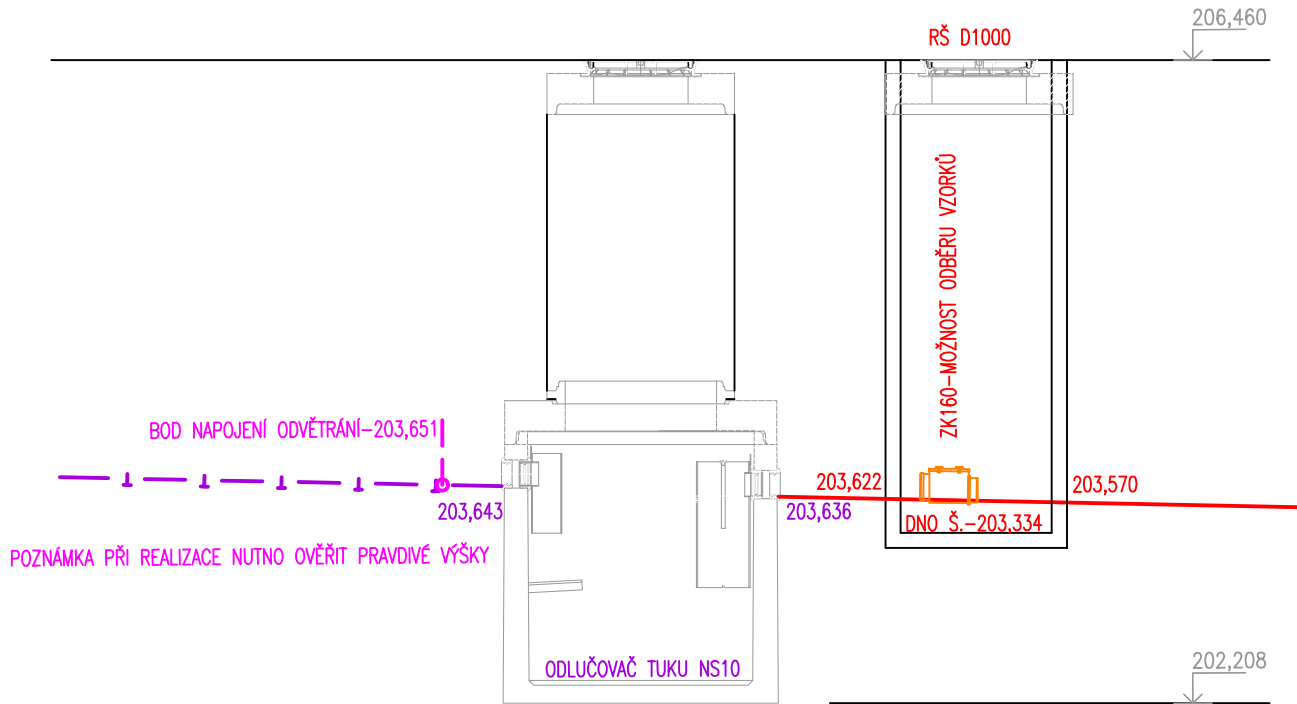

PŮDURYS 1.PP-VÝŘEZ 1:50

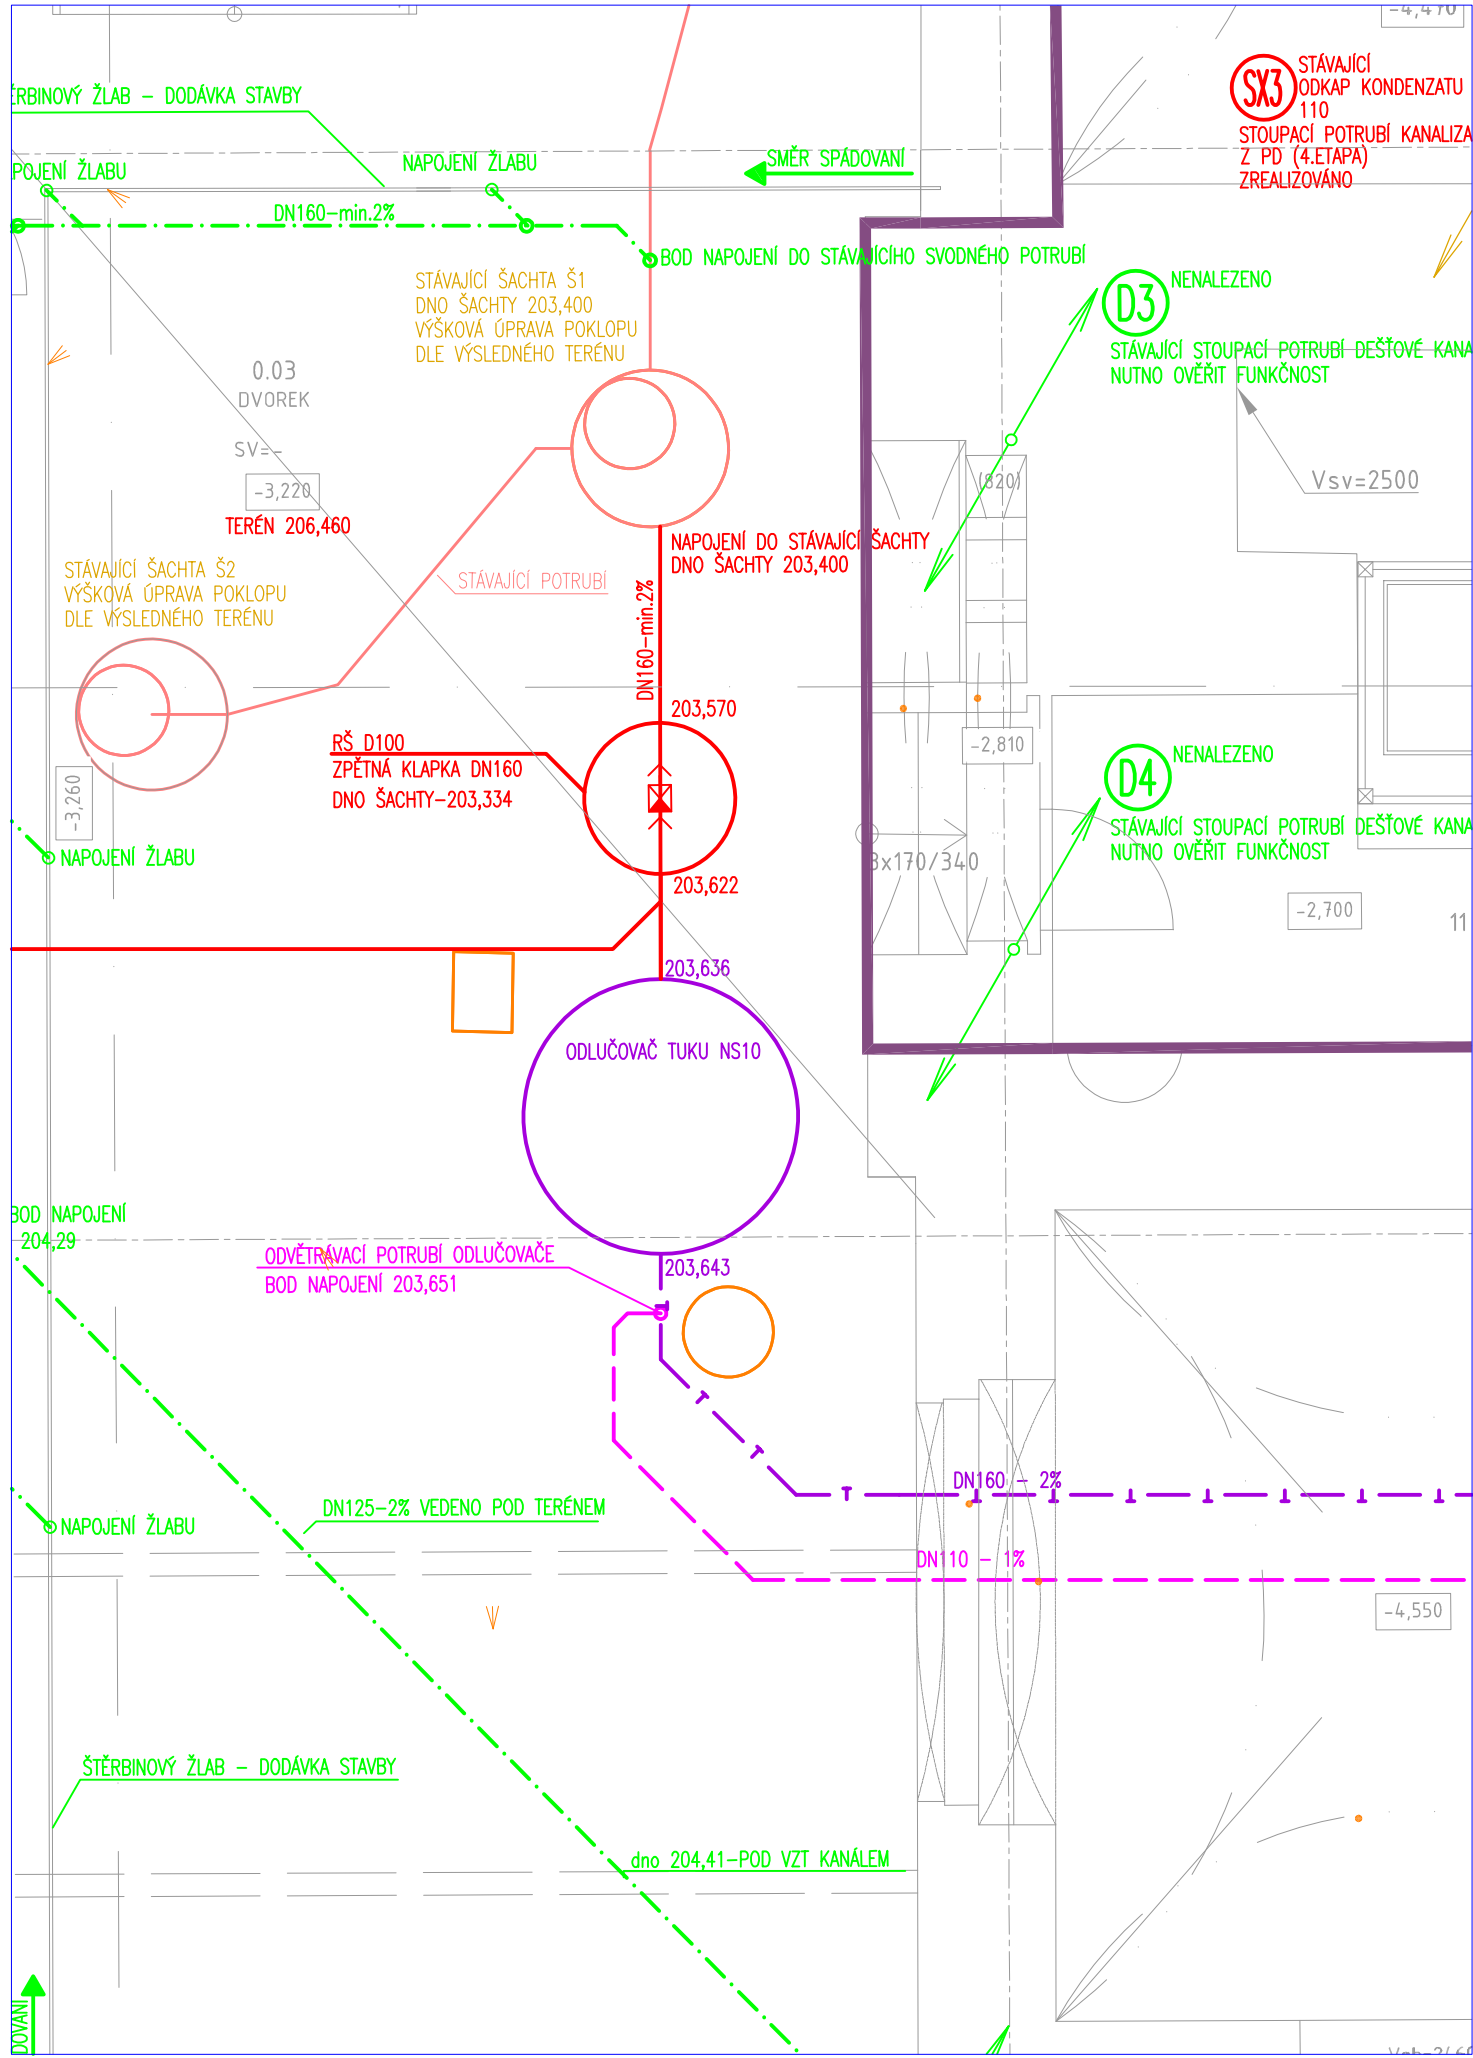


EVROPSKÁ UNIE
Evropské strukturální a investiční fondy
Operační program Doprava

Ministerstvo dopravy
Státní fond dopravní
infrastruktury

Razítko oprávněné osoby:


Orientační schéma:

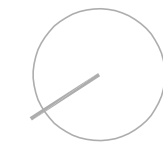



±0,000=209,720

Podpis: Datum:

Revize:	Datum:	Popis:	Kontroloval:
000	02/2021	Odevzdání dokumentace	Ing. Martin Hulan
001	06/2021	Stavební úpravy venkovní dvorany	Ing. Martin Hulan

Stavebník/Investor:	Správa železnic, státní organizace	
Adresa:	Dlážděná 1003/7, 110 00 Praha 1	
Zástupce investora:	Stavební správa západ	
Adresa:	Sokolovská 278/1955, 190 00 Praha 9	

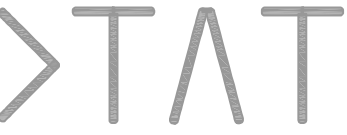Generální projektant:	DigiTry Art Technologies s.r.o.	
Adresa:	Davídkova 675/76, 128 00 Praha 8 - Libeň	
Kontakt:	T: +420 724 444 999 E: patrik.babinek@digitry.cz	
Projektant části:	AFRY CZ s.r.o.	
Adresa:	Magistrů 1275/13, 140 00 Praha 4	
Kontakt:	T: +420 277 005 500 E: afrycz@afry.com	
Hlavní projektant (HIP):	Specialista:	Odpovědný projektant:
Ing. Martin Hulan	Michal Vinduška	Michal Vinduška
		Zpracovatel:
		Bc. Vladimír Kouba

Název stavby/akce:	Rekonstrukce výpravní budovy v žst. Praha hl.n.	Označení (S-kód): S631700110
Název části:	Pozemní stavební objekty výpravních budov a budov zastávek	Označení zhotovitele: 2020-006
Název objektu:	Praha hlavní nádraží Technika prostředí staveb	Označení části: D.2.2. 1
Název přílohy:	Zdravotné technické instalace - Půdorys 1.PP - Odlučovač tuků	Označení objektu/komplexu: SO 07-71-07.04
Název dílčí části přílohy:	Etapa 1	Číslo přílohy: 2 902
Kraj:	Katastrální území:	Paré:
Hlavní město Praha	Vinohrady [727164]	
	TUDU:	
	1704K1	
Stupeň dokumentace:	Datum zpracování:	Formáty:
PDPS	02/2021	3 x A4
Měřítko:		1:50

S-kód: Stupeň dokumentace: Část: Objekt: Podoba: Příloha: Revize:
S 6 3 1 7 0 0 1 1 0 - P D P S - D 2 2 0 1 - S O 0 7 7 1 0 7 - 0 4 - 2 - 9 0 2 - 0 0 1
[Prostor pro další informace]