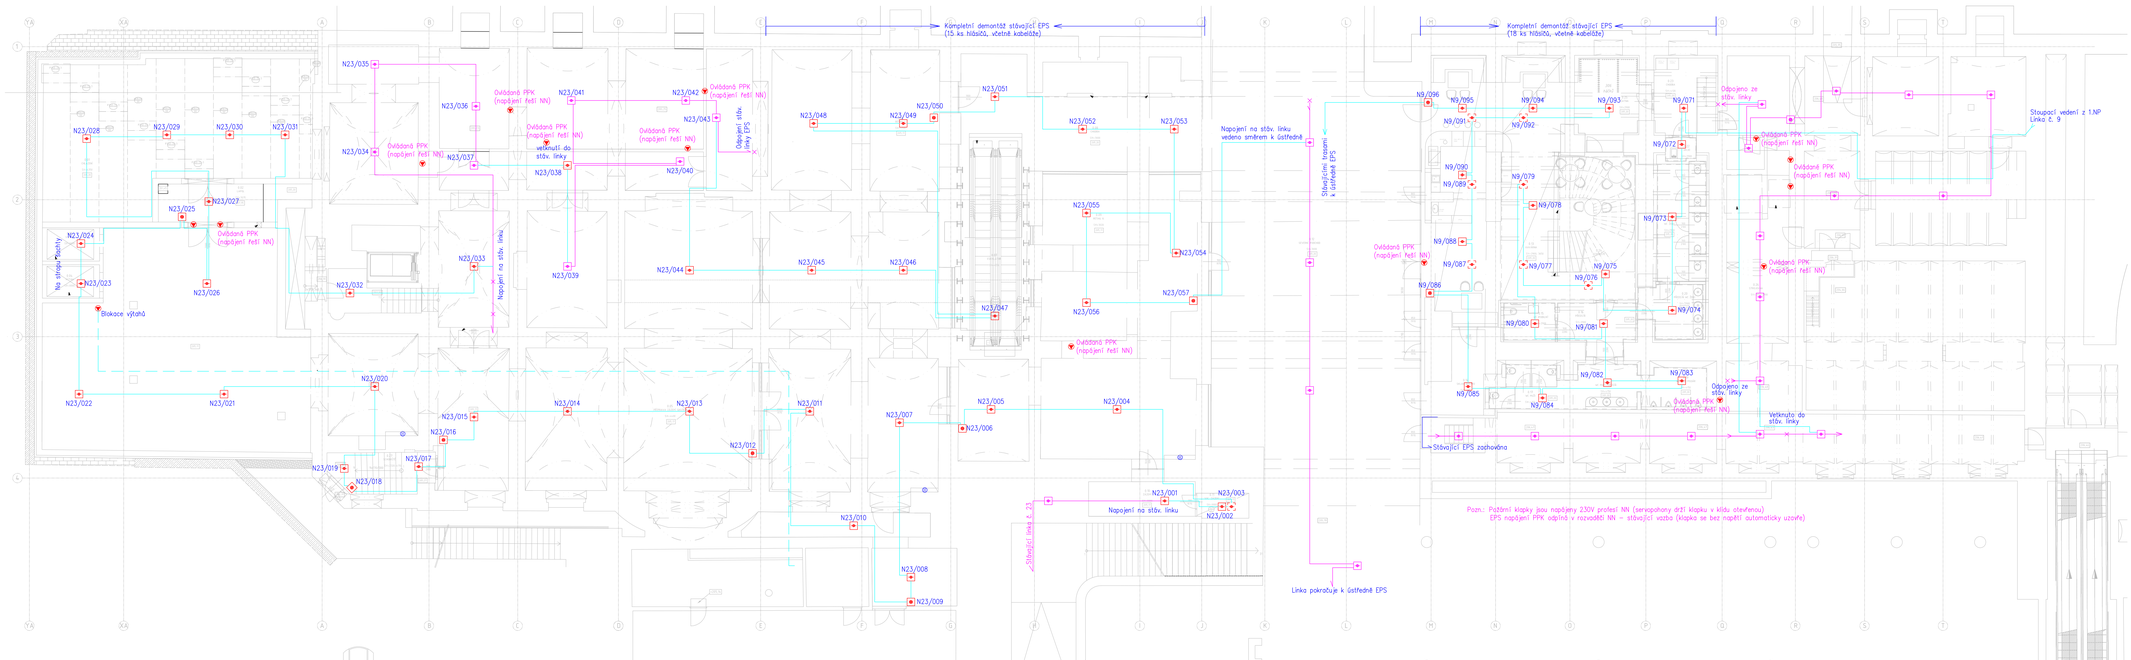
Kompletní demontáž stávající EPS
(15 ks hlásičů, včetně kabeláže)
Kompletní demontáž stávající EPS
(18 ks hlásičů, včetně kabeláže)
N23/035
N23/036
N23/034
N23/037
N23/028
N23/029
N23/030
N23/031
N23/027
N23/025
N23/024
N23/023
N23/026
Na strojovnu výtahy
Blokace výtahů
Ovládaná PPK (napájení řetězů NN)
Ovládaná PPK (napájení řetězů NN)
Ovládaná PPK (napájení řetězů NN)
Ovládaná PPK (napájení řetězů NN)
Napojení na stáv. linku
N23/038
N23/039
N23/041
N23/042
N23/043
N23/040
Odpojení stáv. linky EPS
Ovládaná PPK (napájení řetězů NN)
Ovládaná PPK (napájení řetězů NN)
Ovládaná PPK (napájení řetězů NN)
Ovládaná PPK (napájení řetězů NN)