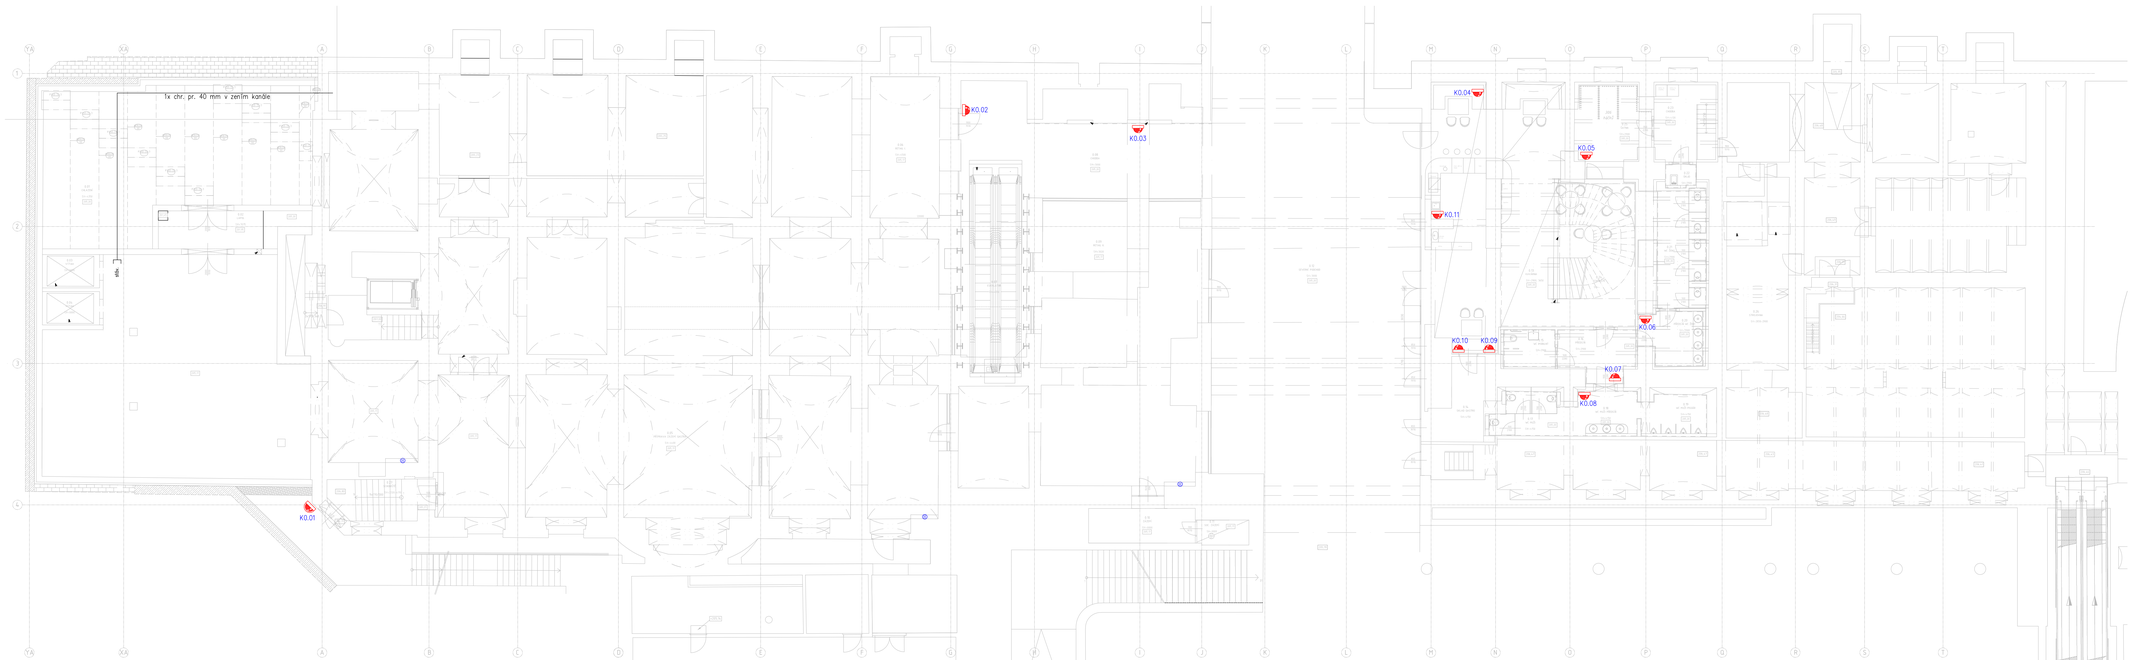

Kamerový systém (CCTV)

- IP KAMERA PEVNÁ VNITŘNÍ
- IP KAMERA PEVNÁ V KRYTU
- IP KAMERA PEVNÁ FIXDOME
- IP KAMERA PEVNÁ VENKOVNÍ FIXDOME
- IP KAMERA OTOČNÁ AUTODOME
- IP KAMERA OTOČNÁ VENKOVNÍ AUTODOME
- UŽIVATELSKÁ STANICE S KLIENTSKÝM SW
- MONITOR CCTV
- NVR — SÍŤOVÉ ZÁZNAMOVÉ ZAŘÍZENÍ
- DCS — SÍŤOVÉ DISKOVÉ POLE

EVROPSKÁ UNIE
Evropské strukturální a investiční fondy
Operační program Doprava

Ministerstvo dopravy
Státní fond dopravní infrastruktury

Orientační schéma:

+0,000=209,720

Razítka oprávněné osoby:

Podpis: Datum:

Revize:	Datum:	Popis:	Kontroloval:
000	02/2021	Odevzdání dokumentace	Josef Vencl

Stavebník/Investor: **Správa železnic, státní organizace**
Adresa: Dlážděná 1003/7, 110 00 Praha 1

Zástupce investora: Stavební správa západ
Adresa: Sokolovská 278/1955, 190 00 Praha 9

SPRÁVA ŽELEZNIC

Generální projektant: **DigiTry Art Technologies s.r.o.**
Adresa: Davidkova 675/76, 128 00 Praha 8 - Libeň
Kontakt: T: +420 724 444 999
E: patrik.hubinek@digitry.cz]

DTAT

Projektant části: **JEKU, s.r.o.**
IČ: 25031201
Adresa: Pražská 1279/18, 102 00 Praha 10 - Hostivař
Kontakt: T: +420 272 702 597
E: jeku@jeku.cz

Hlavní projektant (HIP):	Specialista:	Odpovědný projektant:	Zpracovatel:
Ing. Martin Hulan	Ing. Radan Houser	Ing. Bohumil Kučera	Josef Vencl

Praha hlavní nádraží

Název stavby/akce: **Rekonstrukce výpravní budovy v žst. Praha hl.n.**

Označení (S-kód): S631700110

Označení zhotovitele: 2020-006

Název části: Pozemní stavební objekty výpravních budov a budov zastávek — Označení části: D.2.2. 1

Název objektu: **Praha hlavní nádraží**
Technika prostředí staveb

Označení objektu/komplexu: **SO 07-71-07.04**

Číslo přílohy: **2 609**

Název přílohy: Slaboproudá zařízení - CCTV - Půdorys 1PP
Název dílčí části přílohy: Etapa 1

Parél:

Kraj:	Katastrální území:	Tužka:
Hlavní město Praha	Vinohrady [727164]	170441

Skupiny dokumentace:	Datum zpracování:	Formáty:	Měřítko:
PDPS	02/2021	[14 x A4]	1 : 100

Číslo (Please use valid reference): Stupeň dokumentace: Část: Pořadí: Místo: Revize: