


# AUDIO

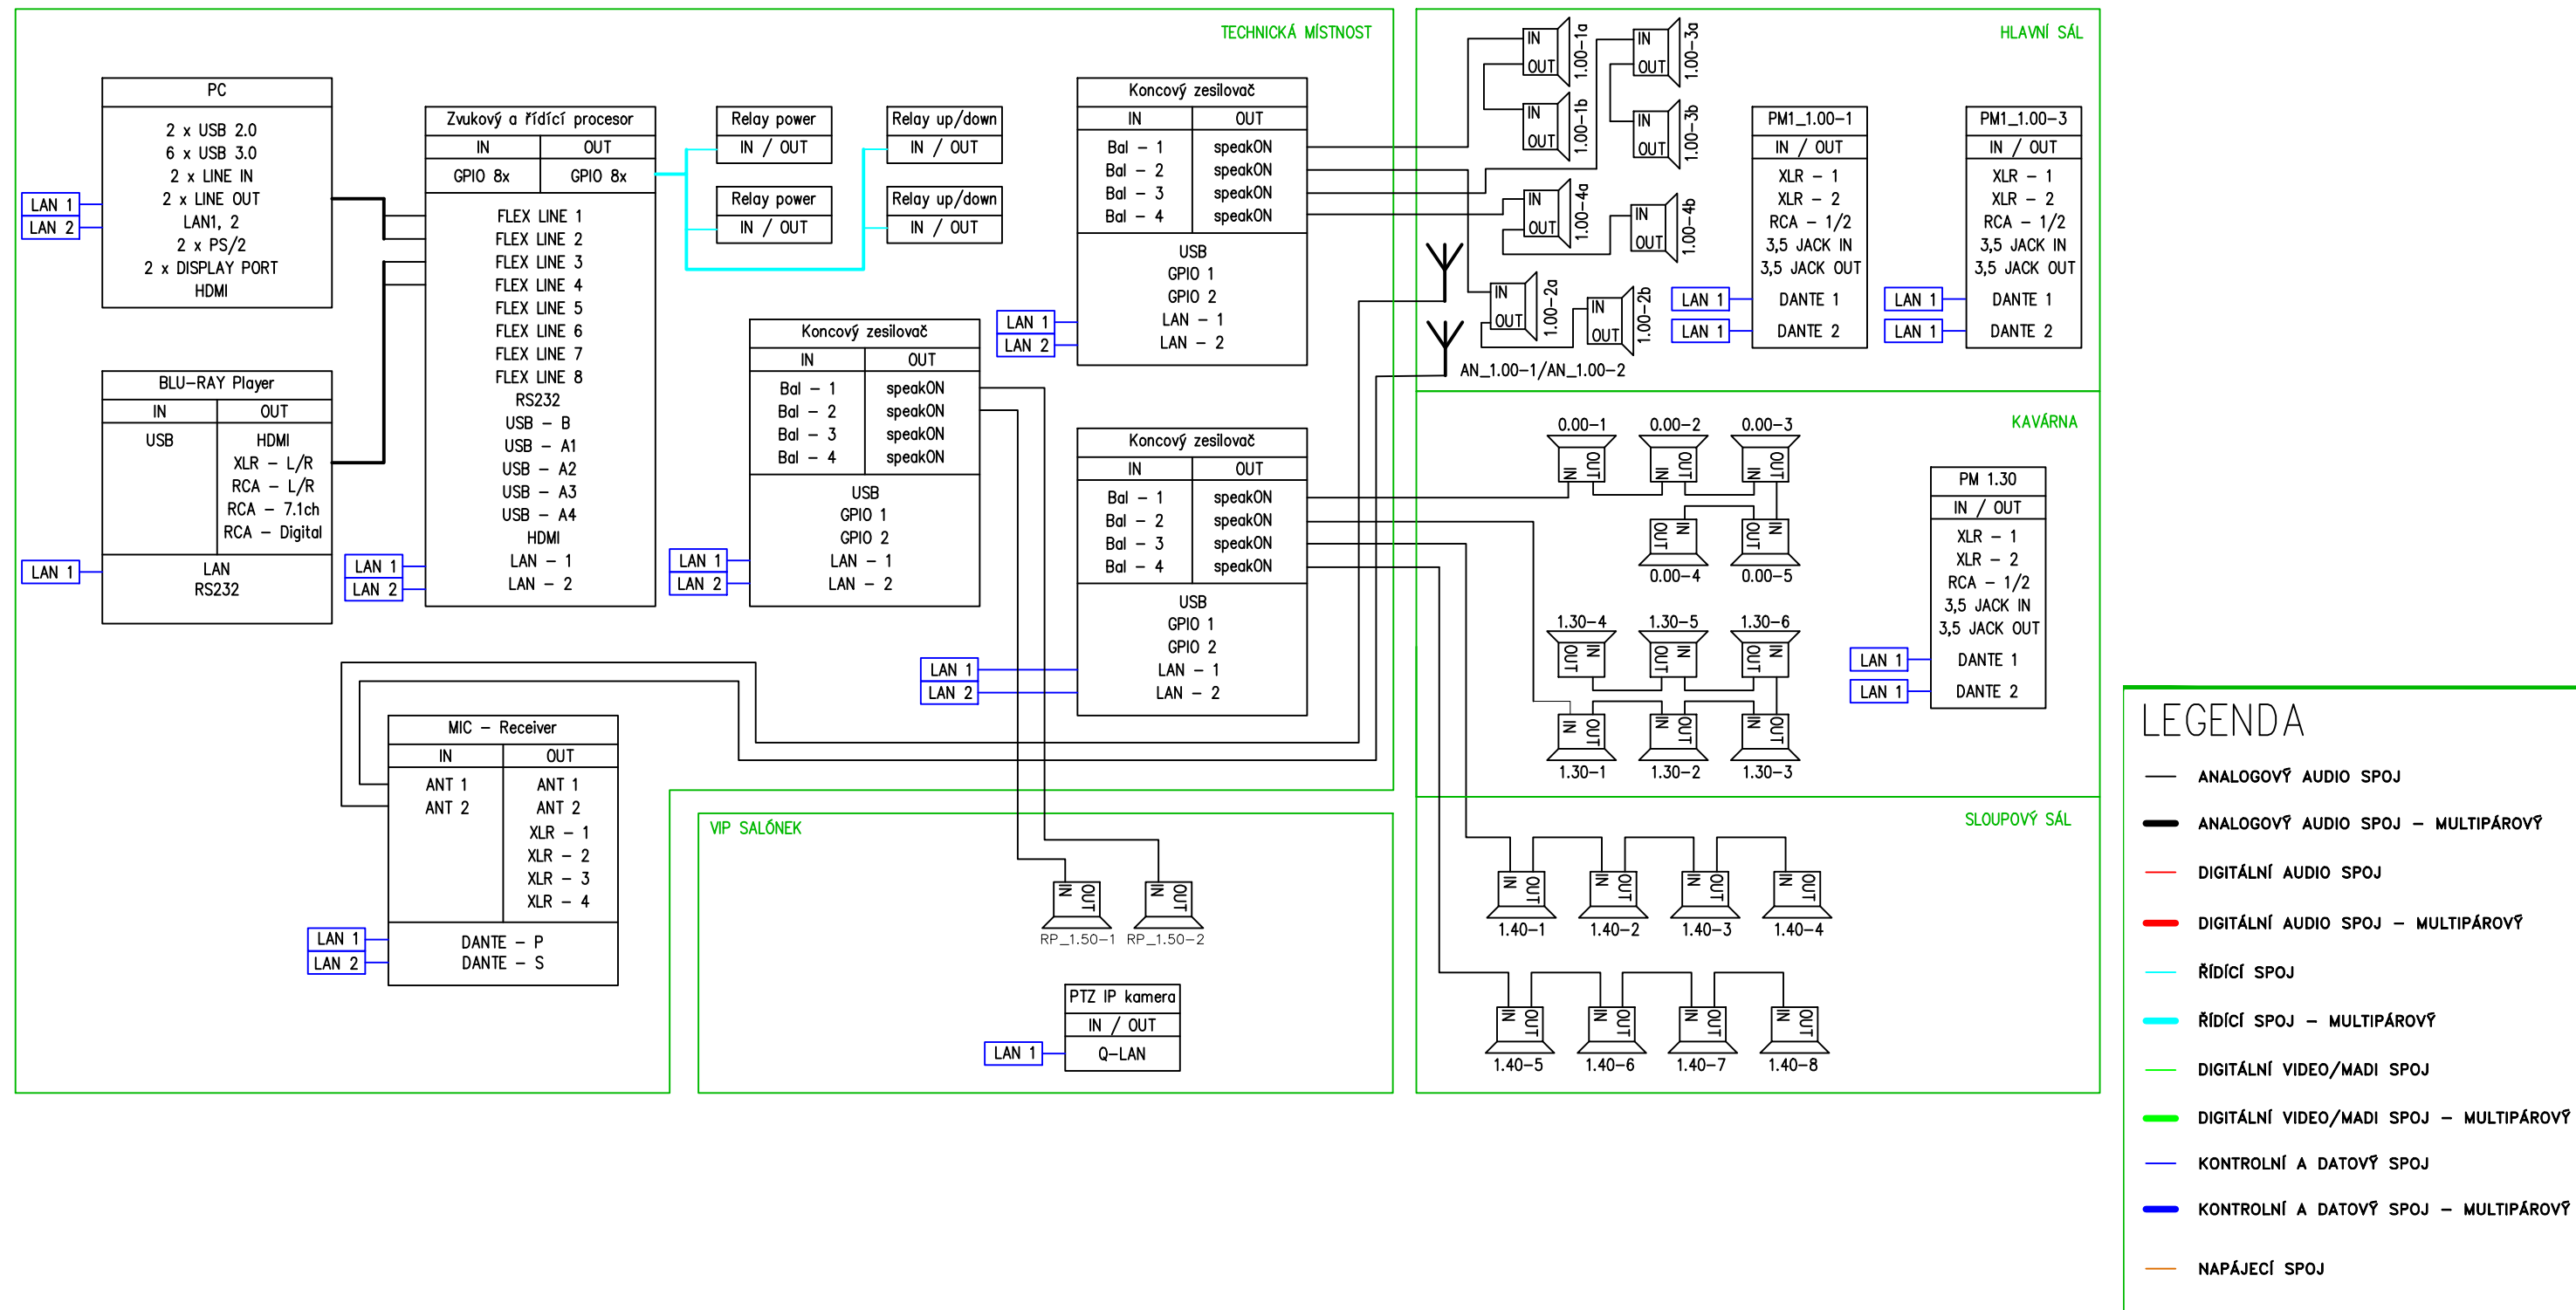

projektant části:

**AVETON**  
AKUSTIKA  
AV TECHNICKÁ  
DESIGN

**AVETON s.r.o.**

Sídlo: Krátkého 211/2; 190 00, Praha 9  
Kancelář: Drahobejlova 1452/54, 190 00 Praha 9  
T: +420 777 89 19 16 E: hradek@aveton.cz

Zpracoval:

**David Halík**

zodpovědný projektant:

**Ing. Antonín Štengl**

akce:

**20-11-04\_Hlavní nádraží – sály v 1NP**

stupeň:

**DPS**

měřítko:

**12/2020**

datum:

**12/2020**

část:

**AV technika**

číslo přílohy:

**AV.04**

název přílohy:

**Schema zapojení - audio**