


část RE81 část RE71 část RE61 část TS2

2.NP – MEZIPATRO

1.NP

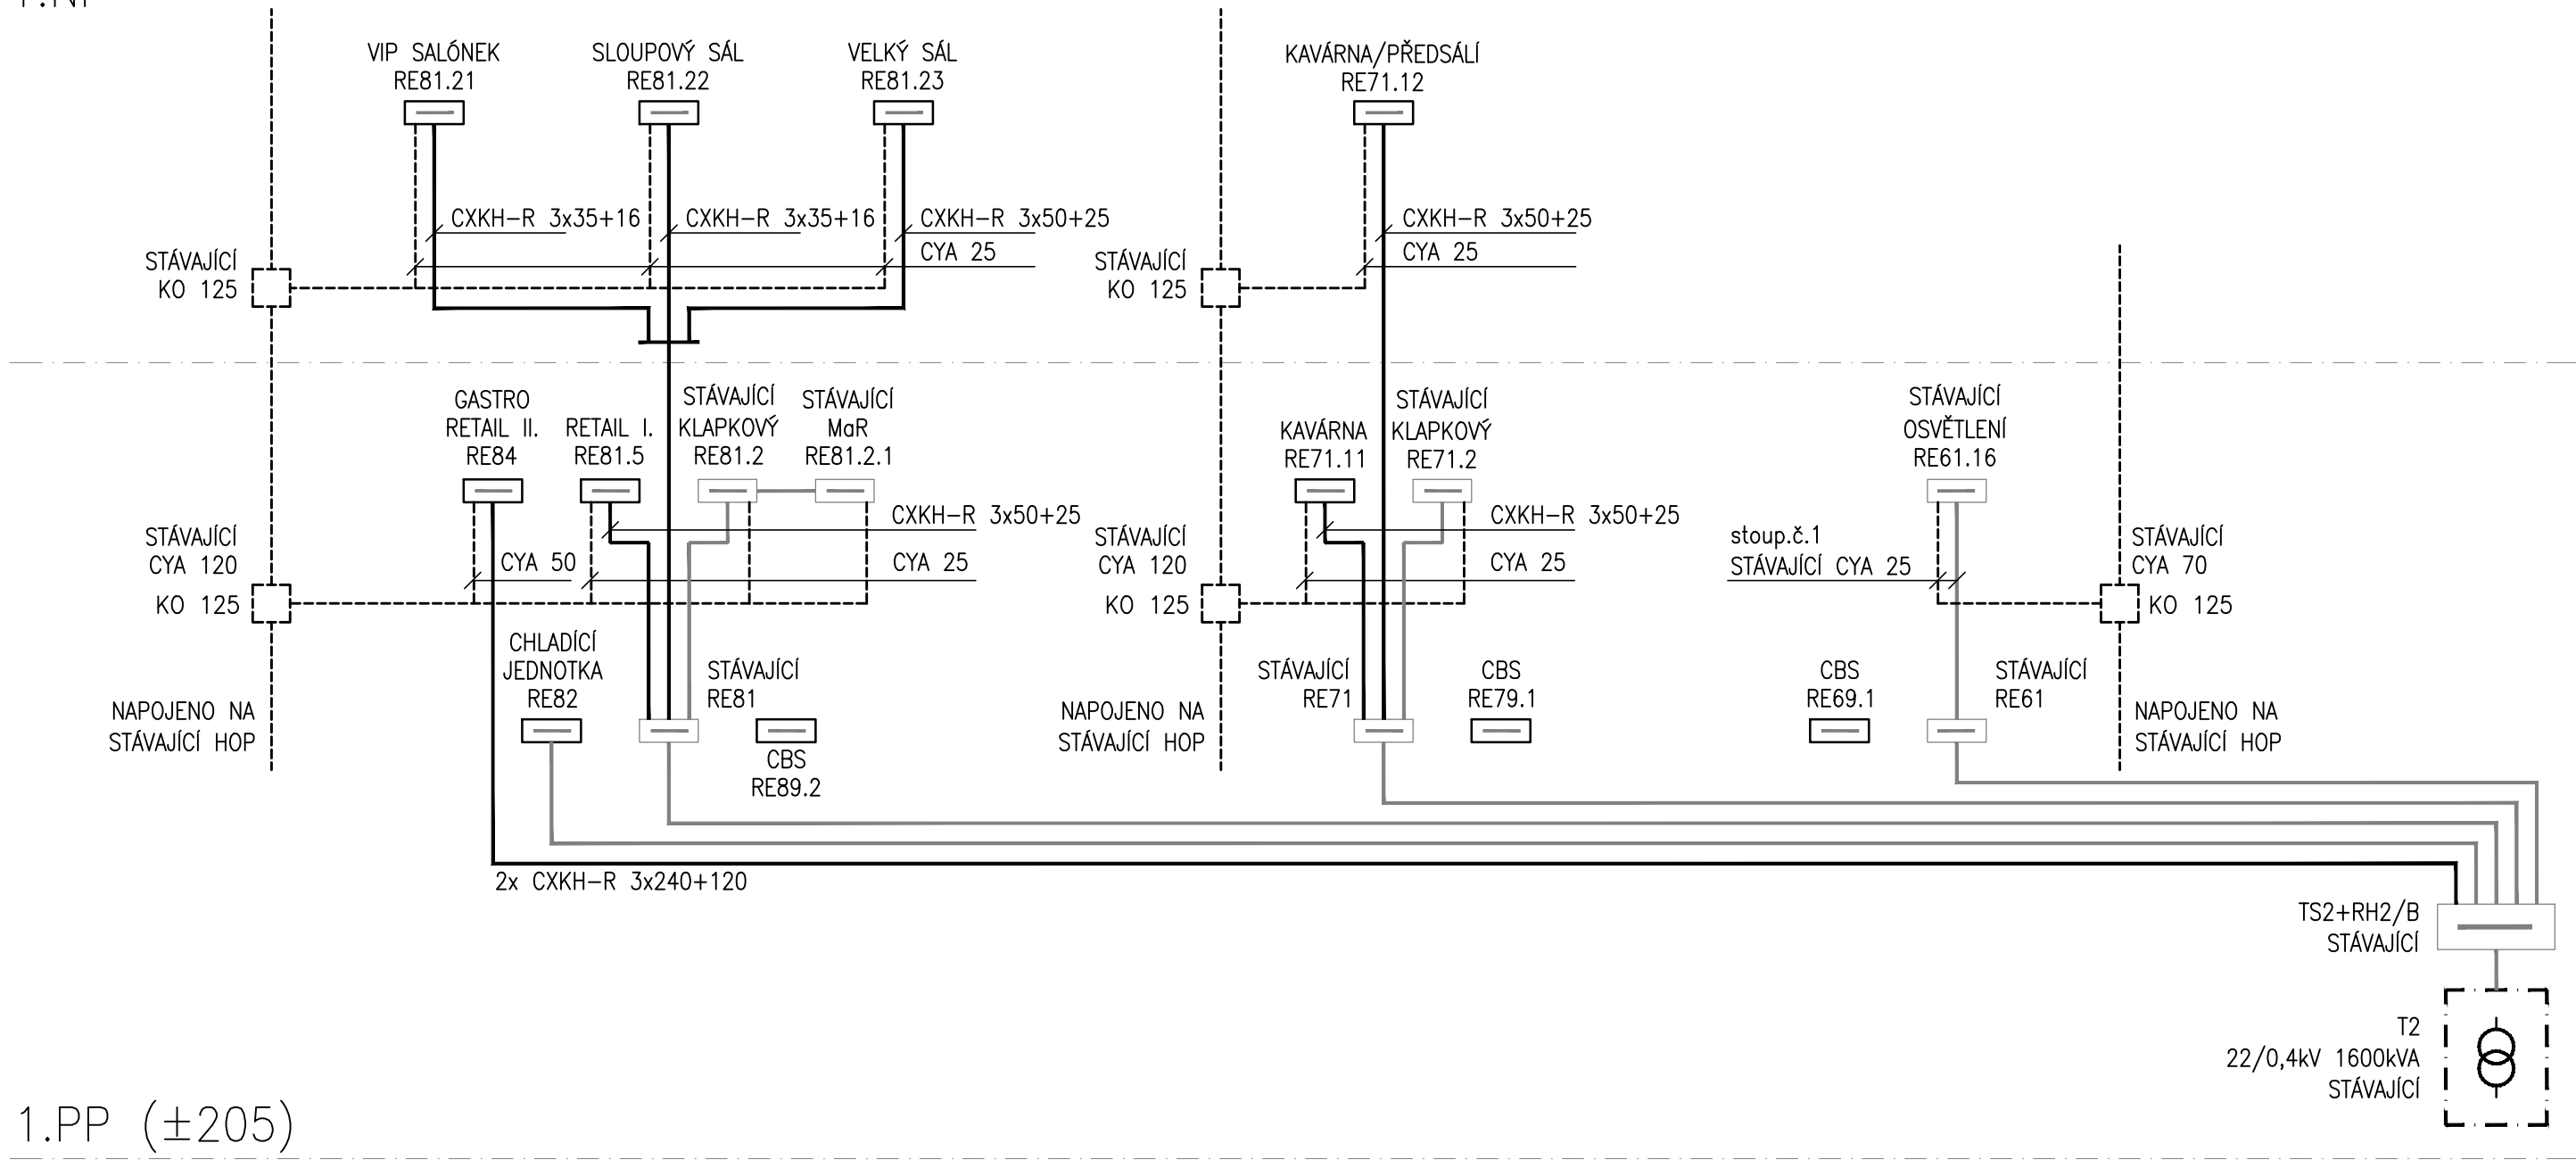

1.PP (±205)




EVROPSKÁ UNIE
Evropské strukturální a investiční fondy
Operační program Doprava

Ministerstvo dopravy
Státní fond dopravní
infrastruktury



Razítko oprávněné osoby:


Orientační schéma:

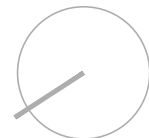



±0,000=209,720

Podpis: Datum:

Revize:	Datum:	Popis:	Kontroloval:
000	02/2021	Odevzdání dokumentace	Ing. Bohumil Kučera

Stavebník/Investor:	Správa železnic, státní organizace	
Adresa:	Dlážděná 1003/7, 110 00 Praha 1	
Zástupce investora:	Stavební správa západ	
Adresa:	Sokolovská 278/1955, 190 00 Praha 9	

Generální projektant	DigiTry Art Technologies s.r.o.	
Adresa:	Davídkova 675/76, 128 00 Praha 8 - Libeň	
Kontakt:	T: +420 724 444 999 E: patrik.babinek@digitry.cz	

Projektant části	JEKU s.r.o.	
Adresa:	Pražská 1279/18, 102 00 Praha 10	
Kontakt:	T: +420 272 011 090 E: jeku@jeku.cz	

Hlavní projektant (HIP):	Specialista:	Odpovědný projektant:	Zpracovatel:
Ing. Martin Hulan	Jindřich Král	Ing. Martina Kučerová	Jindřich Král

Praha hlavní nádraží			
Název stavby/akce:	Rekonstrukce výpravní budovy v žst. Praha hl.n.		Označení (S-kód): S631700110
			Označení zhotovitele: 2020-006
Název části:	Pozemní stavební objekty výpravních budov a budov zastávek		Označení části: D.2.2. 1
Název objektu:	Praha hlavní nádraží Technika prostředí staveb		Označení objektu/komplexu: SO 07-71-07.04
Název přílohy:	Silnoproudá zařízení vč. ochrany proti blesku - Přehledové schéma NN		Číslo přílohy: 2 501
Název dílčí části přílohy:	Etapa 1		Paré:
Kraj:	Katastrální území:	TUDU:	
Hlavní město Praha	Vinohrady [727164]	1704K1	
Stupeň dokumentace:	Datum zpracování:	Formáty:	Měřítko:
PDPS	02/2021	[3 x A4]	
S-kód: Stupeň dokumentace: Část: Objekt: Podobjekt: Příloha: Revize:			
S 6 3 1 7 0 0 1 1 0 - P 0 P S - D 2 2 0 1 1 - S 0 0 7 7 1 0 7 - 0 4 - 2 - 5 0 1 - 0 0 0			
(Prostor pro další informace)			