
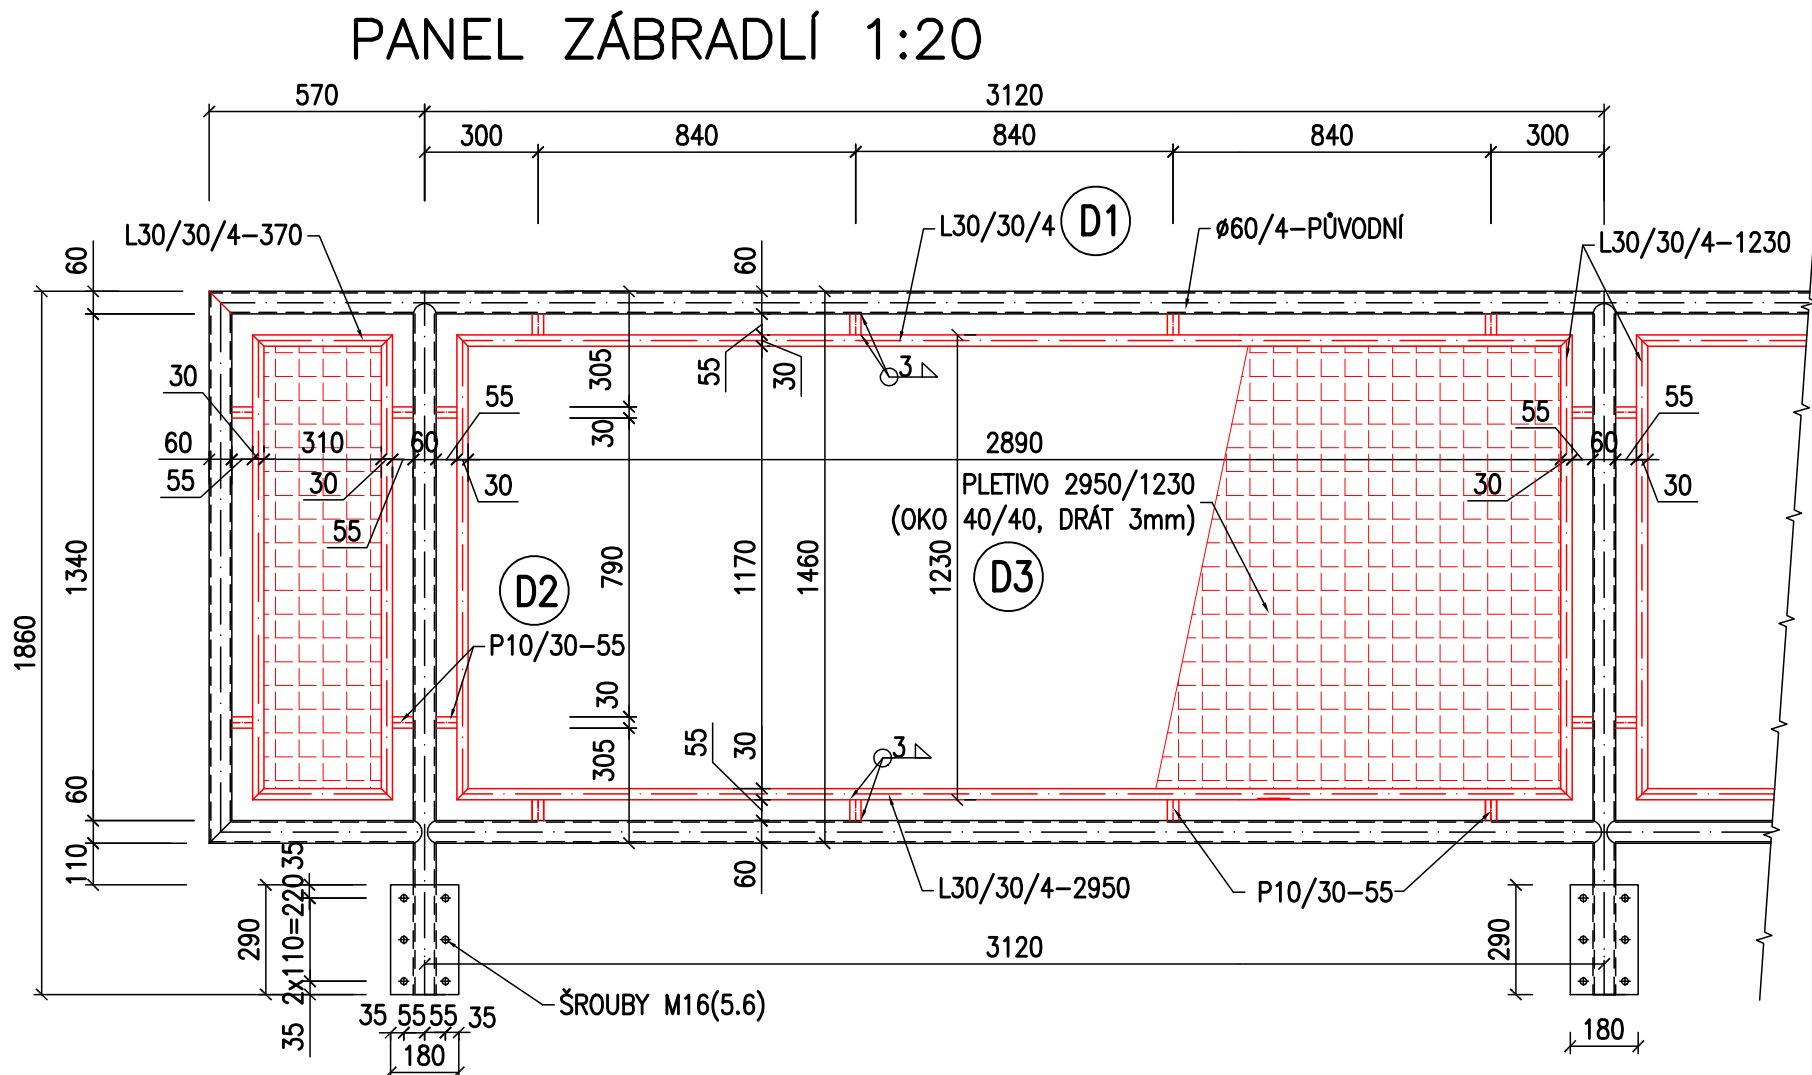
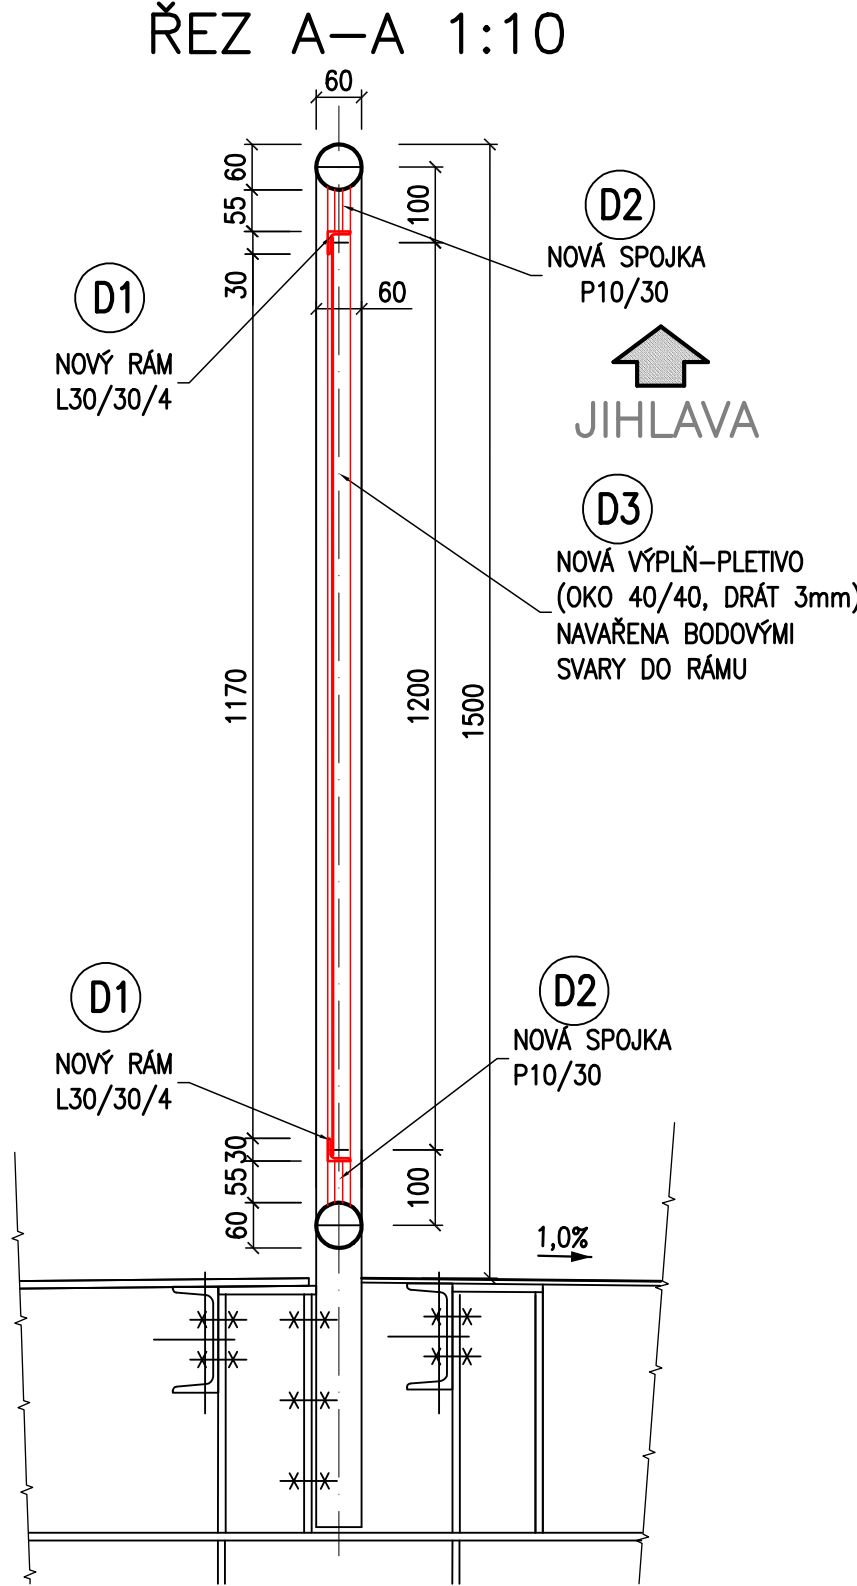


# ÚPRAVA ODDĚLOVACÍHO ZÁBRADLÍ

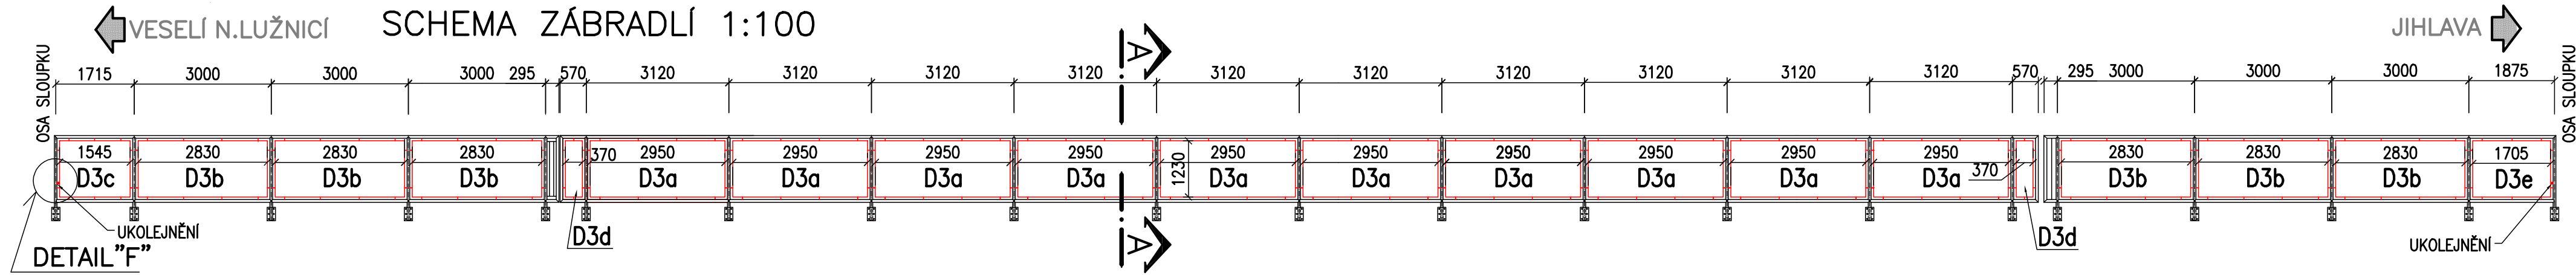


## POVRCHOVÁ ÚPRAVA

PODKLAD:  
- příprava povrchu otryskáním dle ČSN ISO 8504-2 na Sa 2 1/2

NÁTĚROVÝ SYSTÉM – ONS 15 (dle SŽDC (ČD) S 5/4)  
- základní vrstva vysokosušinové epoxidové barvy tl. 80µm  
- mezivrstva epoxidové barvy s obsahem železitě slídy nebo skleněných vloček tl. 2x80µm  
- krycí vrstva polyuretanové barvy s obsahem železitě slídy tl. 80µm v odstínu DB 601 (jednotlivé vrstvy nátěrů musí mít odlišný barevný odstín)  
CELKOVÁ tl. ONS JE 320 µm.

## DETAIL "F" 1:20

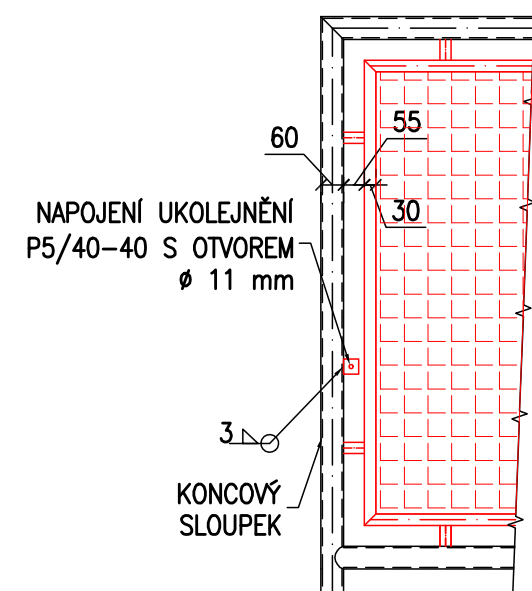

## POZNÁMKY:

- 1) PŮVODNÍ VÝPLŇ PANELŮ BUDE VYŘÍZNUTA A SPOJE ZABROUŠENY.
- 2) PRO UMOŽNĚNÍ REPASE KONZOL LÁVKY BUDE ODDĚLOVACÍ ZÁBRADLÍ MIMO NK DEMONTOVÁNO. PŘI DEMONTÁŽI BUDE ZÁBRADLÍ ROZDĚLENO NA MENŠÍ MONTÁŽNÍ DÍLY, KTERÉ BUDOU PŘI MONTÁŽI OPĚTOVNĚ SVAŘENY V JEDEN CELEK.
- 3) FINÁLNÍ POVRCHOVÁ ÚPRAVA BUDE PROVEDENA PO KOMPLETNÍM SESTAVENÍ ZÁBRADLÍ NA MOSTĚ.
- 4) VÝKAZ MATERIÁLU VIZ PŘÍLOHA Č.15.

## MATERIÁL

OCEL S235 JR  
ŠROUBY 5.6

TÚ: 1801 - Veselí n/Lužnicí - Jihlava  
DÚ: 30 - Kostelec u Jihlavy - Rantířov

Souřadnicový systém - JTSK  
Výškový systém - Balt p.v.

Akce	Rekonstrukce mostu v km 84,843 trati Veselí nad Lužnicí - Jihlava	Část dokumentace	E.1.4.1
------	---	------------------	---------

Investor	SPRÁVA ŽELEZNIČNÍ DOPRAVNÍ CESTY, s.o. STAVEBNÍ SPRÁVA PLZEŇ Purkyňova 22, 304 88 Plzeň
----------	---

	Navrhl	Ing. Šlais	Objednatel	SŽDC, s.o.
	Vypracoval	Vyskočilová	Zak. číslo	10PL11019
	Zodp. projektant	Ing. Šlais	Datum	12/2011
	Tech. kontrola	Ing. Porkát	Stupeň	PROJEKT
Objekt:			Měřítko	1:10,20,100
SO 01 - Železniční most			Č. přílohy	Paré
Zhotovitel:			13	
Valbek, spol. s r.o., středisko Plzeň Parková 11 326 00 Plzeň			ÚPRAVA ODDĚLOVACÍHO ZÁBRADLÍ	