PODÉLNÝ PROFIL KOLEJE

M 1:1000/100

Druh pozemku:

Katastrální území:

Okres: Jihlava Kraj : Vysočina

NAVRŽENÁ NIVELETA KOLEJE
STÁVAJÍCÍ NIVELETA KOLEJE

ČÍSLA PŘÍČNÝCH ŘEZŮ

POSUN
(+vlevo, -vpravo) v mm
ZDVIH NIVELETY TK
(+nad, -pod stávající niveletou) v mm

NAVRŽENÁ NIVELETA KOLEJE (TK)

STÁVAJÍCÍ NIVELETA KOLEJE (TK)

SROVNÁVACÍ ROVINA

STANIČENÍ VZTAŽENO K HM - 84,800
(Stavební kilometráž)

SMĚROVÉ POMĚRY

SKLONOVÉ POMĚRY NIVELETY KOLEJE

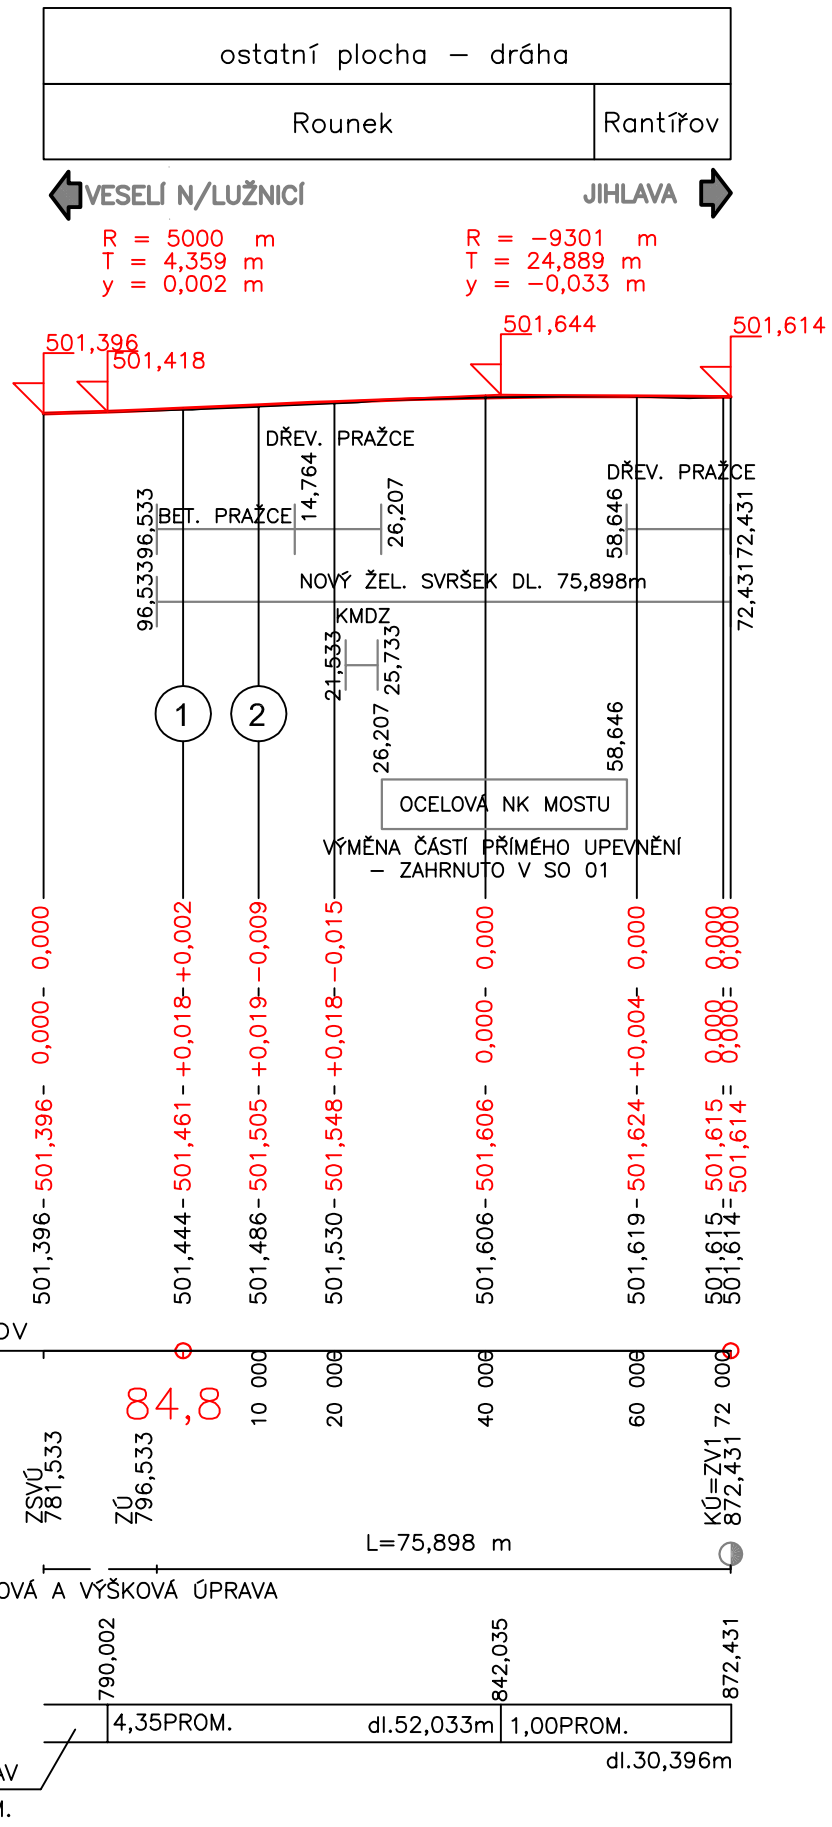

TÚ: 1801 - Veselí n/Lužnicí - Jihlava
DÚ: 30 - Kostelec u Jihlavy - Rantířov

Souřadnicový systém - JTSK
Výškový systém - Balt p.v.

Akce	Část dokumentace
Rekonstrukce mostu v km 84,843 trati Veselí nad Lužnicí - Jihlava	**E.1.1.1**

Investor

SPRÁVA ŽELEZNIČNÍ DOPRAVNÍ CESTY, s.o.
STAVEBNÍ SPRÁVA PLZEŇ
Purkyňova 22, 304 88 Plzeň

Navrhl	Ing. Páník		Objednatel	SŽDC, s.o.
Vypracoval	Ing. Páník		Zak. číslo	10PL11019
Zodp. projektant	Ing. Páník		Datum	12/2011
Tech. kontrola	Ing. Kasová		Stupeň	PROJEKT
Objekt: **SO 02 - Železniční svršek**			Měřítko	1:1000/100
			Č. přílohy **3**	Paré

Zhotovitel:
Valbek, spol. s r.o., středisko Plzeň
Parková 11
326 00 Plzeň

Příloha :
PODÉLNÝ PROFIL