



PŮDORYS
1:500

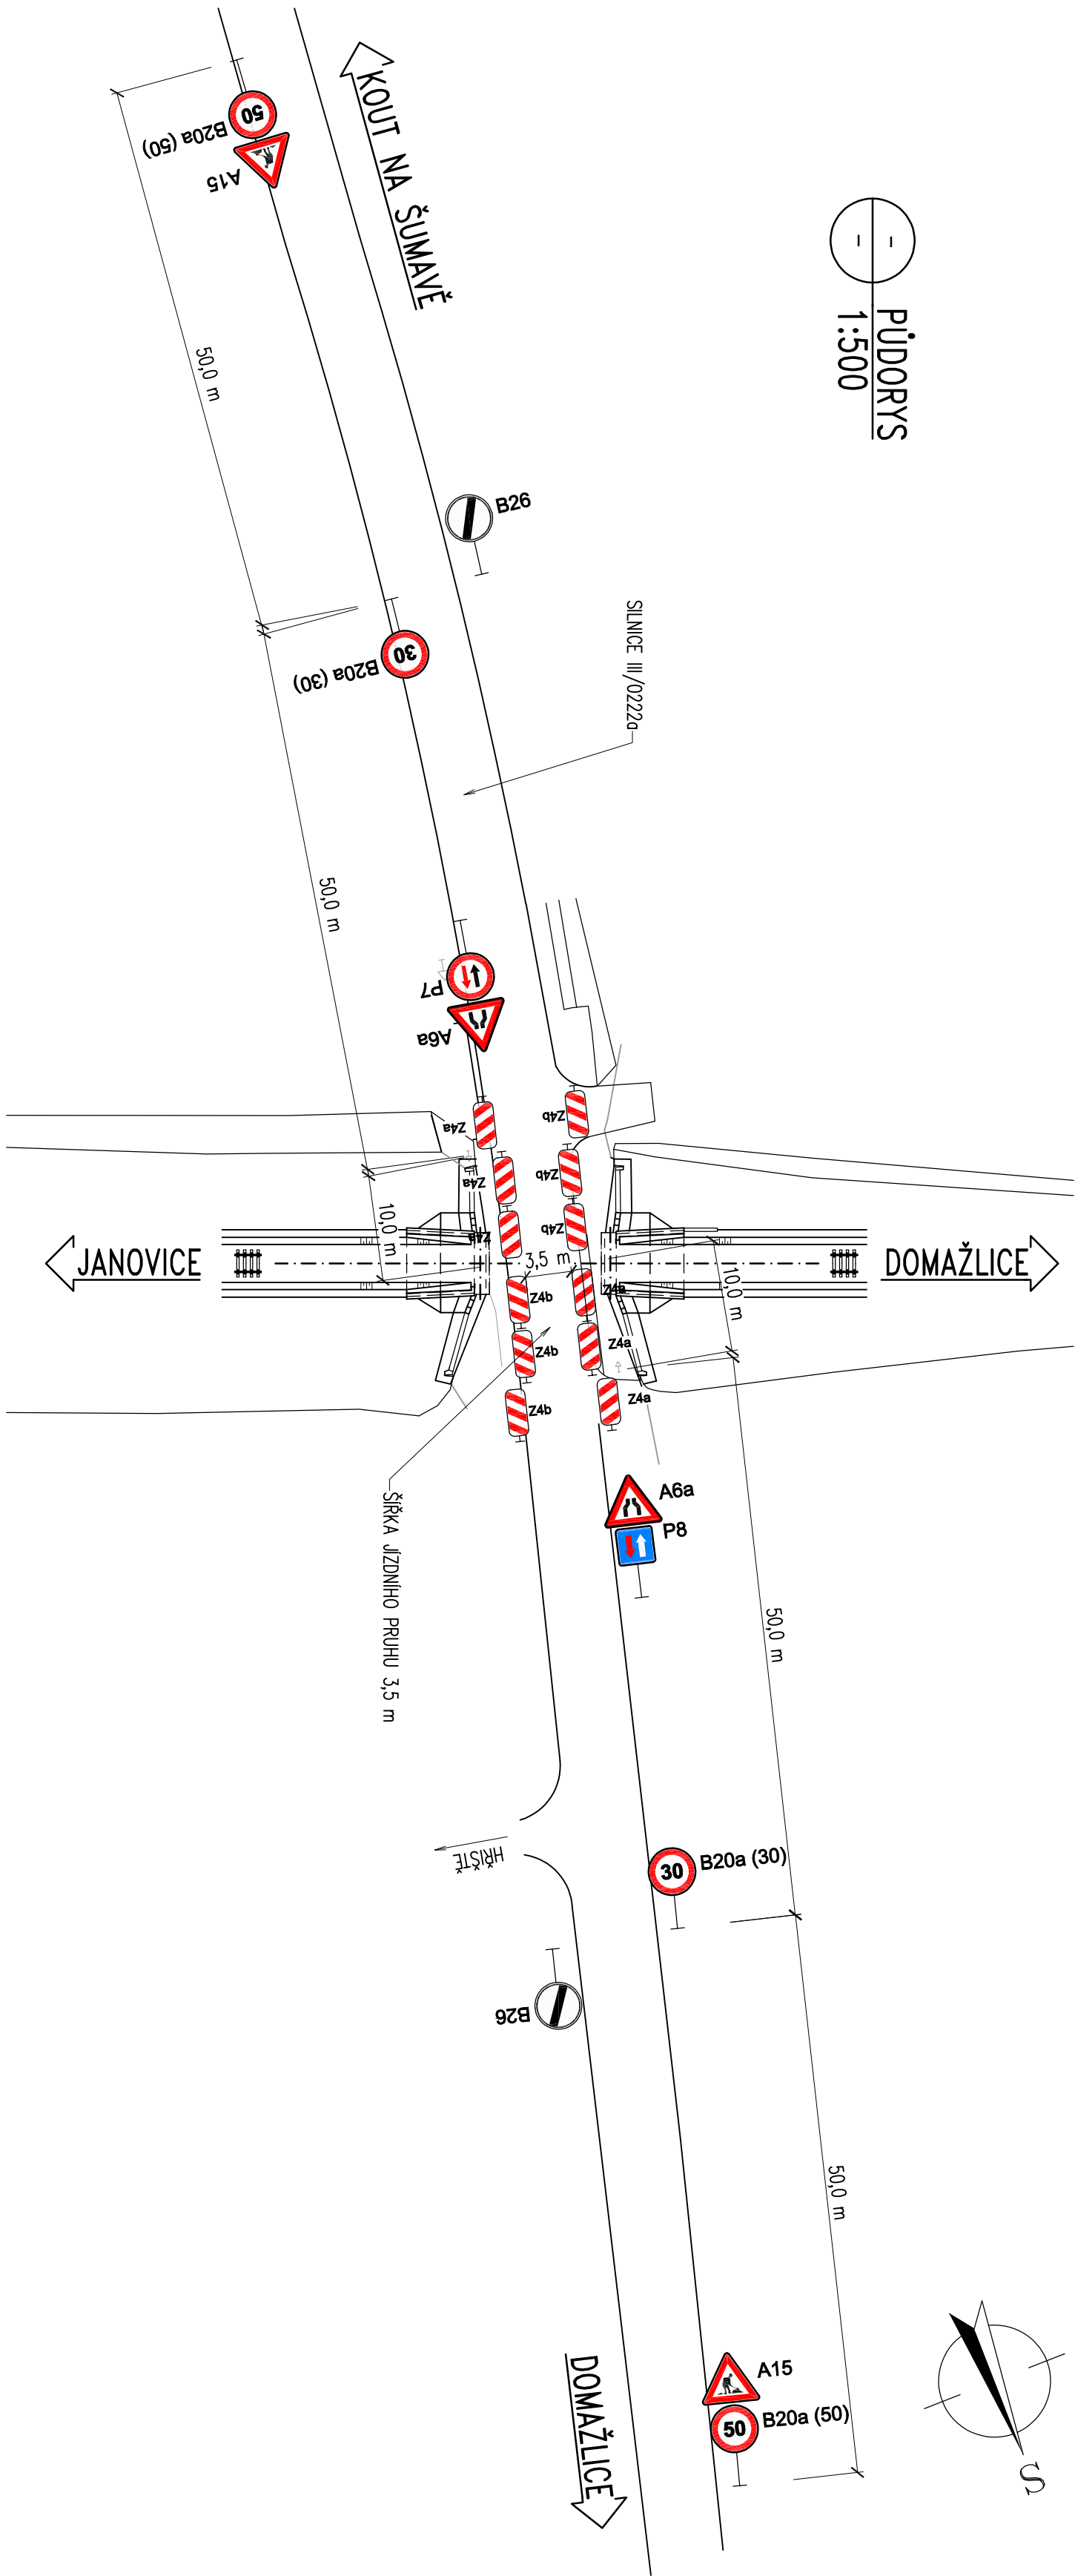

- POZNÁMKY:**
- ŠÍŘKA JÍZDNÍHO PRUHU BUDE 3,5 m, PROVOZ BUDE DLE POTŘEBY STAVBY POSOUVÁM K JEDNÉ ČI DRUHÉ OPĚŘE MOSTU.
 - VÍCE VIZ TZ.

<div></div>		Vedoucí projektu		Zodpovědný projektant		Investor		SŽ s.o., OR PLZEŇ	
		ING. Š. JAKEŠ		ING. Š. JAKEŠ		Místo stavby		KOUT NA ŠUMAVĚ	
		Ing. M. ZUBAŘILOVÁ <i>obslužba</i>		Ing. L. MAREK <i>let</i>		Formát		344	
		Vpracoval		Kontroloval		Datum		09/2020	
		ING. M. ZUBAŘILOVÁ <i>obslužba</i>		ING. L. MAREK <i>let</i>		Účel		DSP	
						Měřitko		1:500	
TOP CON SERVIS s.r.o., Ke Sřitce 1824/56, 182 00 Praha 8, tel/fax: 284 021 740, email: topcon@topcon.cz						Č.znakůžky		56-20	
OPRAVA MOSTU V KM 24,922 JANOVICE – DOMAŽLICE				Číslo kopie		Číslo přílohy			
SO 101 – MOST V KM 24,922						12			
D10									

</