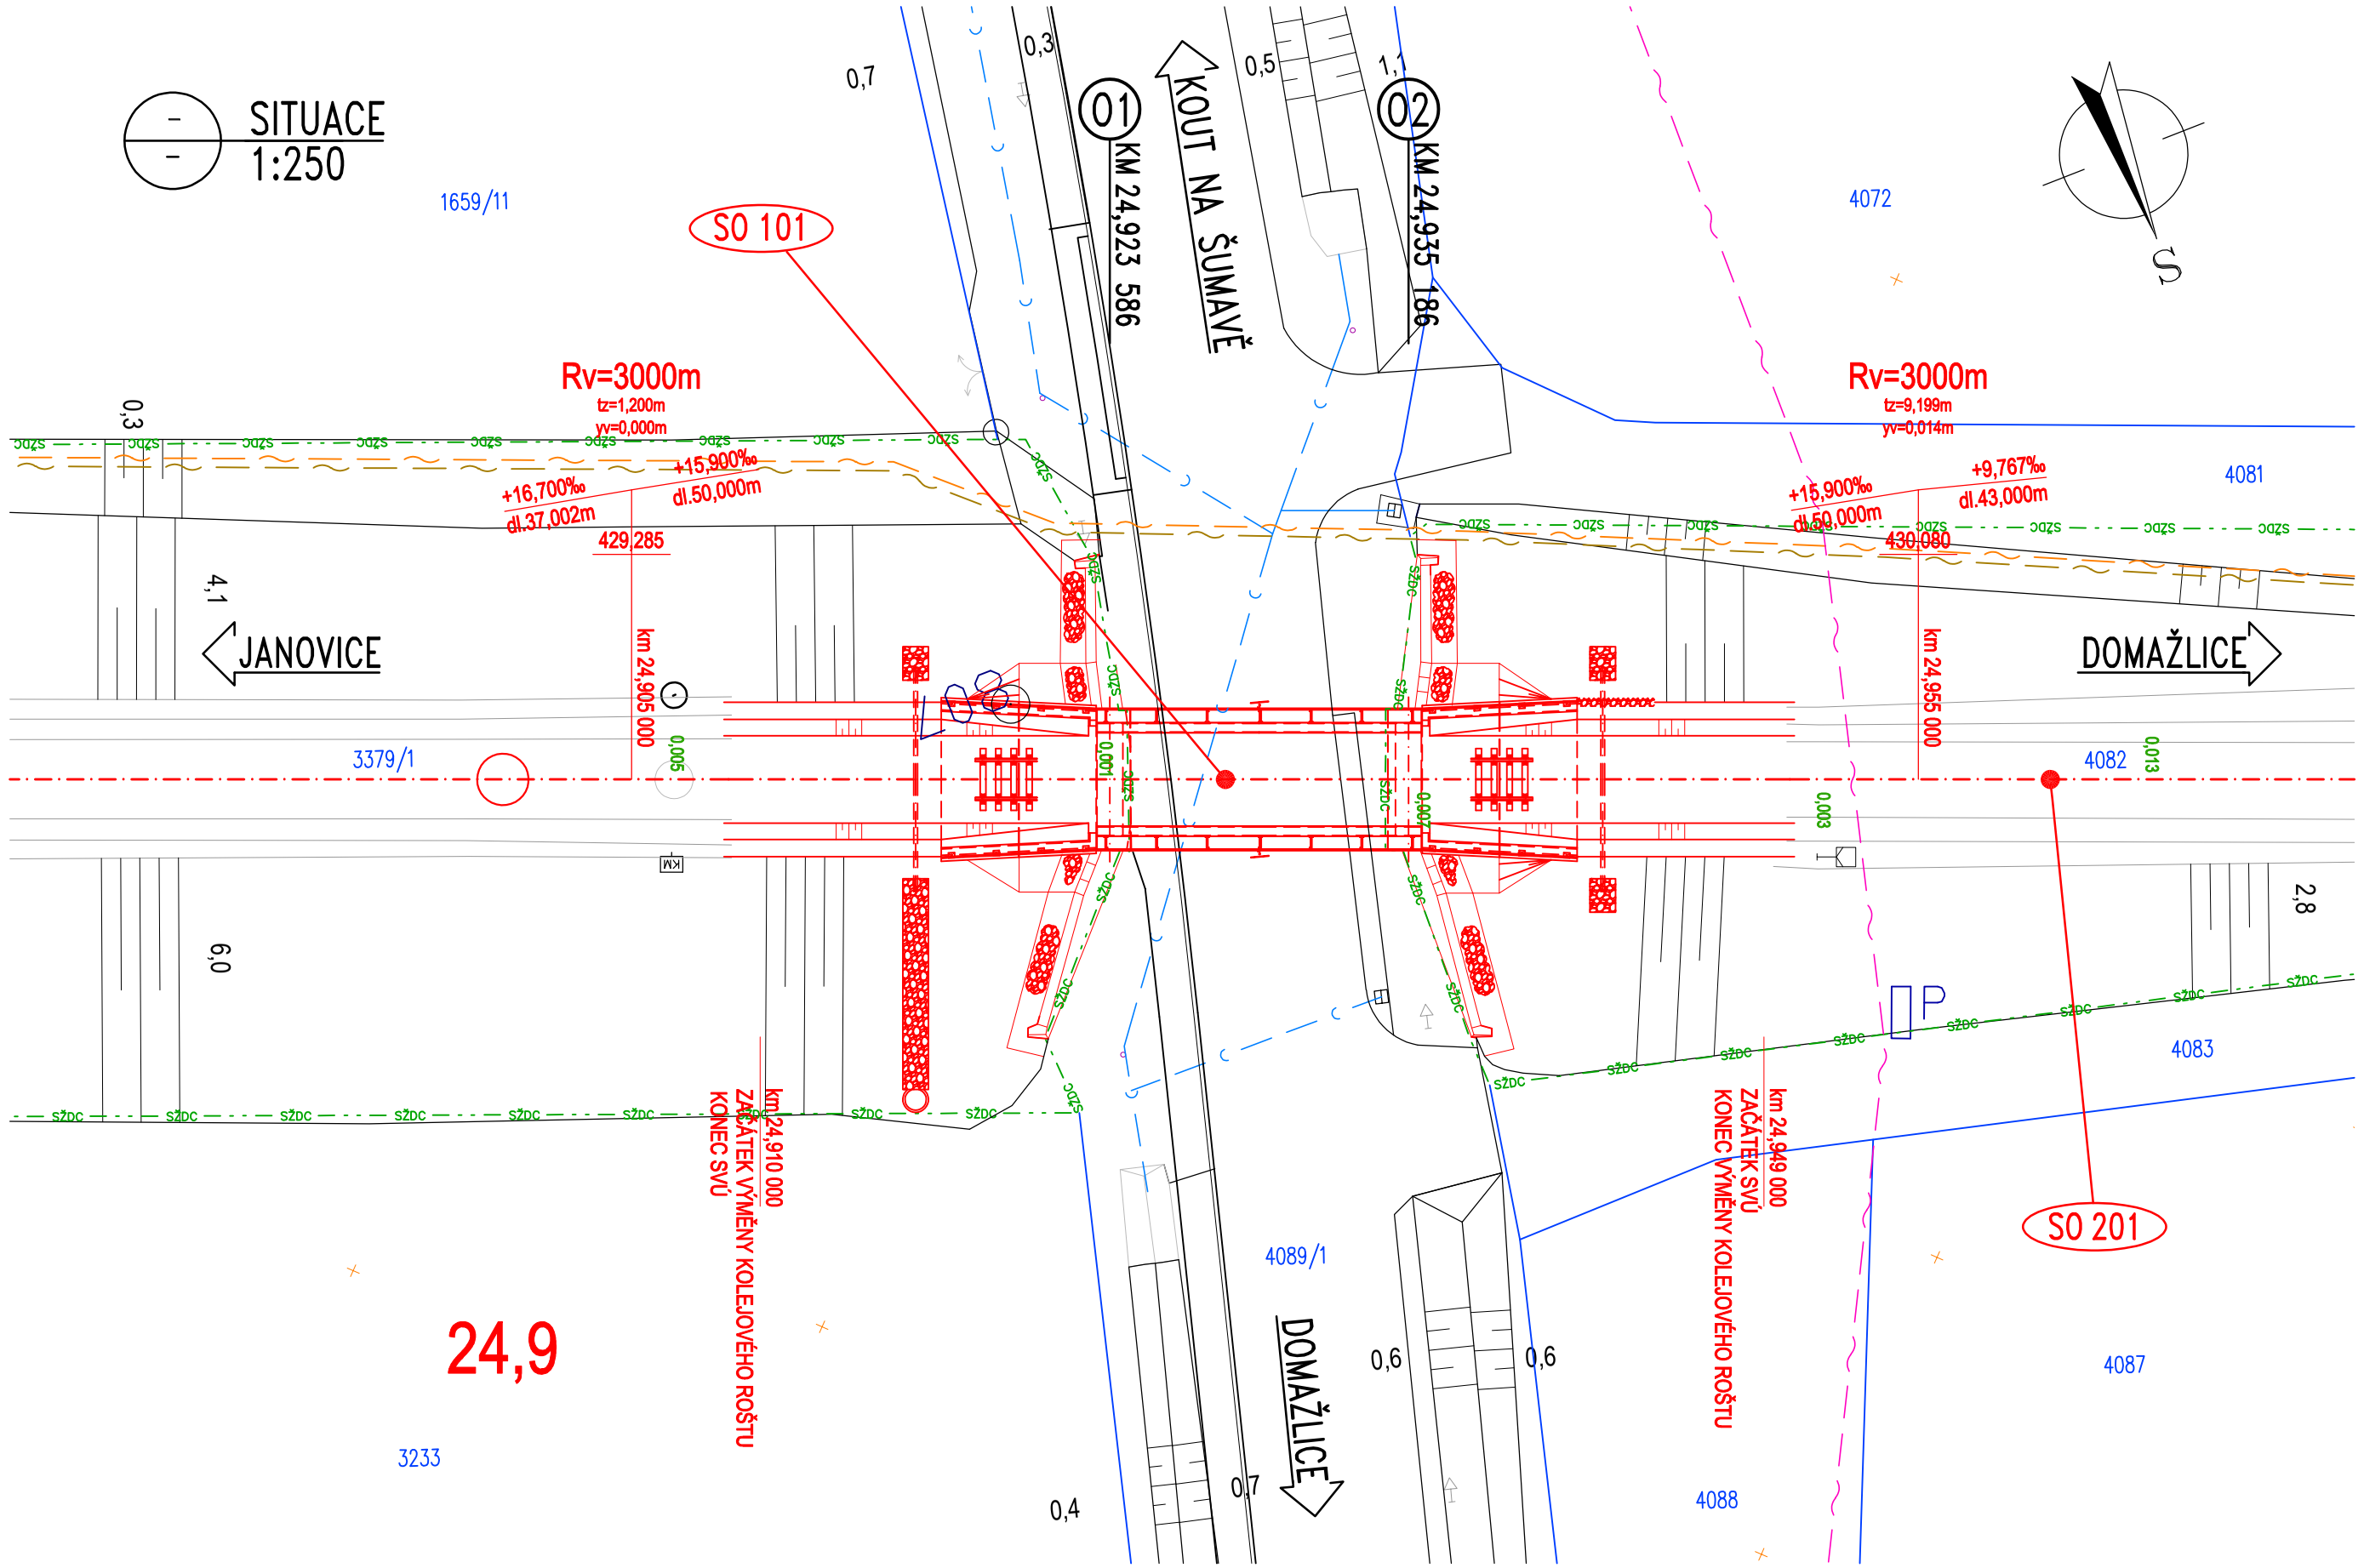

SEZNAM SO:

SO 101 REKONSTRUKCE MOSTU
SO 201 ŽELEZNIČNÍ SVRŠEK

LEGENDA KATASTRU:

HRANICE KATASTRU NEMOVITOSTÍ
ROZHRANÍ KATASTRÁLNÍCH ÚZEMÍ
SZDC HRANICE DRÁŽNÍHO POZEMKU
650/1 PARCELNÍ ČÍSLO POZEMKU

LEGENDA SÍTÍ:

NA MOSTĚ

KABELY SSZT
KABEL SŽ S.O. TUDC (SPRÁVCE ČD-TELEMATIKA, A.S.)

POD MOSTEM

PROPUST/KANALIZACE SÚS PLZEŇSKÉHO KRAJE, P.O.
CETIN A.S.

VÝŠKOVÝ SYSTÉM Bpv

SOUŘADNICOVÝ SYSTÉM S-JTSK

TOP CON s.r.o. SERVIS	Vedoucí projektu	Zodpovědný projektant	Investor	SŽ s.o., OŘ PLZEŇ
	ING. Š. JAKEŠ	ING. Š. JAKEŠ	Místo stavby	KOUT NA ŠUMAVĚ
			Formát	3A4
	Vypracoval	Kontroloval	Datum	09/2020
	ING. Š. JAKEŠ	ING. L. MAREK	Účel	DSP
			Měřítko	1:250
TOP CON SERVIS s.r.o., Ke Stírce 1824/56, 182 00 Praha 8, tel/fax: 284 021 740, email: topcon@topcon.cz			Č.zakázky	56-20
OPRAVA MOSTU V KM 24,922 JANOVICE – DOMAŽLICE SO 101 – MOST V KM 24,922			Číslo kopie	Číslo přílohy 2
SITUACE				