I / 4.1 PODÉLNÝ ŘEZ
1:50

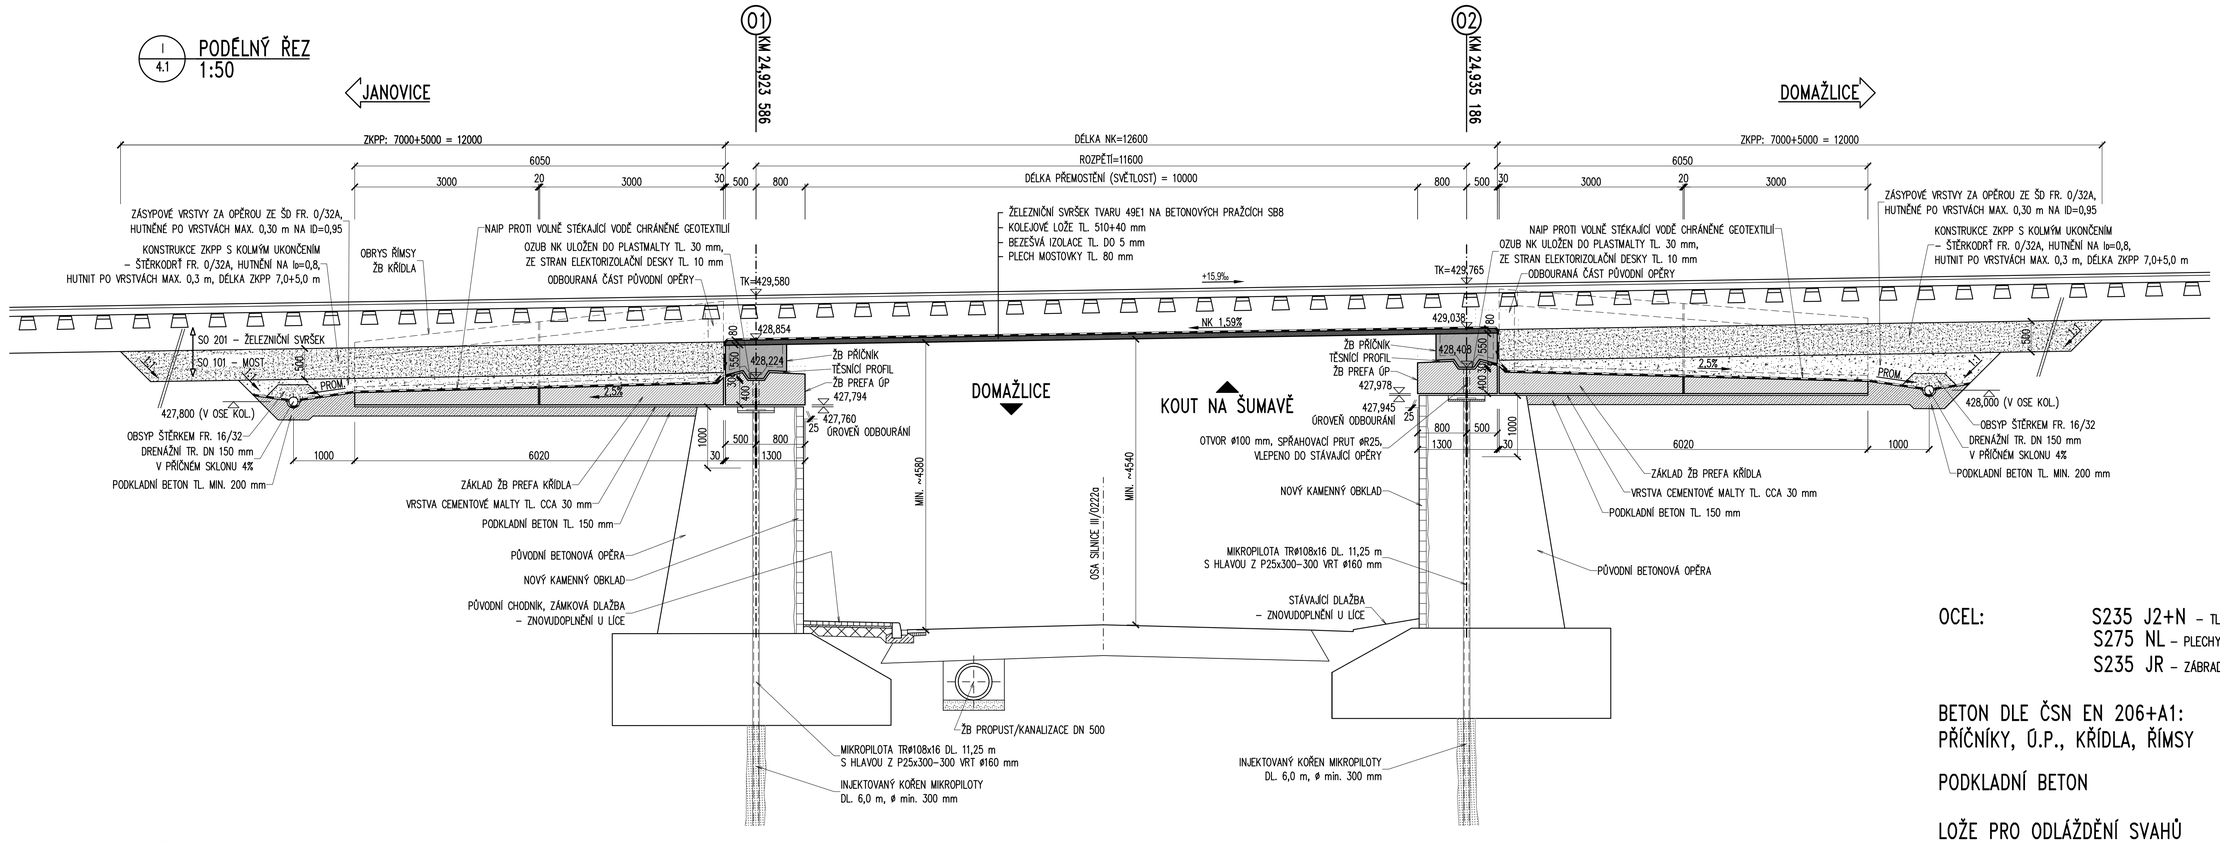

II / 4.1 PŘÍČNÝ ŘEZ
1:25

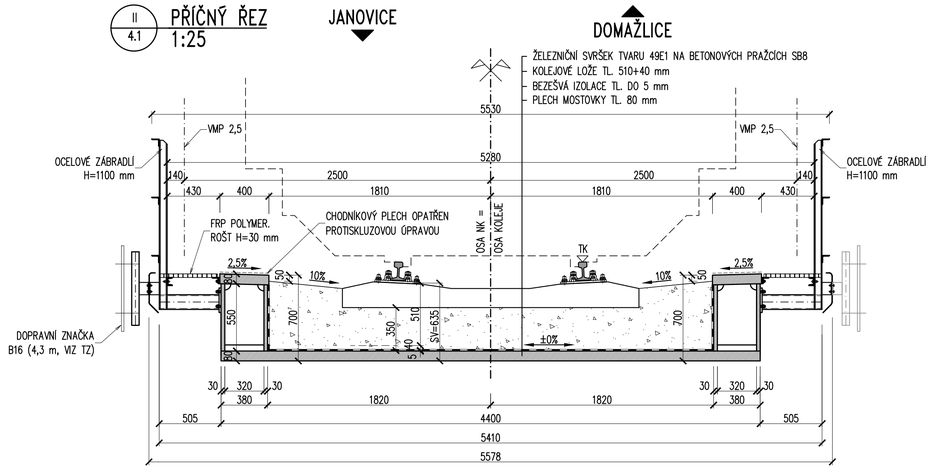

III / 4.1 PŘÍČNÝ ŘEZ / POHLED NA OPĚRU
1:50

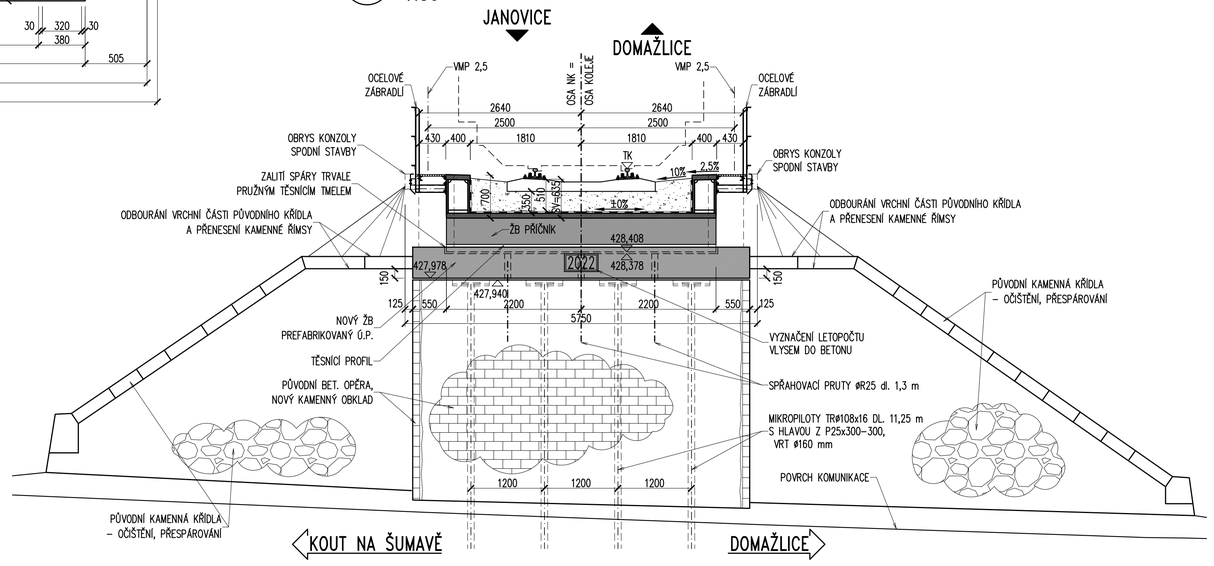

OCEL: S235 J2+N – TL. t ≤ 40 mm
S275 NL – PLECHY TL. 80 mm
S235 JR – ZÁBRADLÍ, PODLAHOVÉ NOSNÍKY

BETON DLE ČSN EN 206+A1:
PŘÍČNÍKY, Ú.P., KŘÍDLA, ŘÍMSY C30/37 – XF2, XD1 – Cl 0,4 – Dmax 22 – S3 – MAX. PRŮSAK 20 mm PODLE ČSN EN 12390–8
PODKLADNÍ BETON C12/15 – X0 – Cl 1,0 – Dmax 22
LOŽE PRO ODLÁŽDĚNÍ SVAHŮ C20/25 – XF3, XC4 – Cl 1,0 – Dmax22 –MAX. PRŮSAK 20 mm PODLE ČSN EN 12390–8

VÝŠKOVÝ SYSTÉM Bpv — SOURADNICOVÝ SYSTÉM S–JTSK

TOP CON SERVIS s.r.o.

Vedoucí projektu: ING. Š. JAKEŠ	Zodpovědný projektant: ING. Š. JAKEŠ	Investor	SŽ s.o., OŘ PLZEŇ
Vypracoval: ING. Š. JAKEŠ	Kontroloval: ING. L. MAREK	Místo stavby	KOUT NA ŠUMAVĚ
		Formát	8A4
		Datum	09/2020
		Účel	DSP
		Měřítko	1:50, 1:25
TOP CON SERVIS s.r.o., Ke Stírce 1824/56, 182 00 Praha 8, tel/fax: 284 021 740, email: topcon@topcon.cz		Č.zakázky	56–20

OPRAVA MOSTU V KM 24,922 JANOVICE – DOMAŽLICE
SO 101 – MOST V KM 24,922

Číslo kopie:

Číslo přílohy: 4.2

NOVÝ STAV – ŘEZY