



měřítko: 1:1000/100

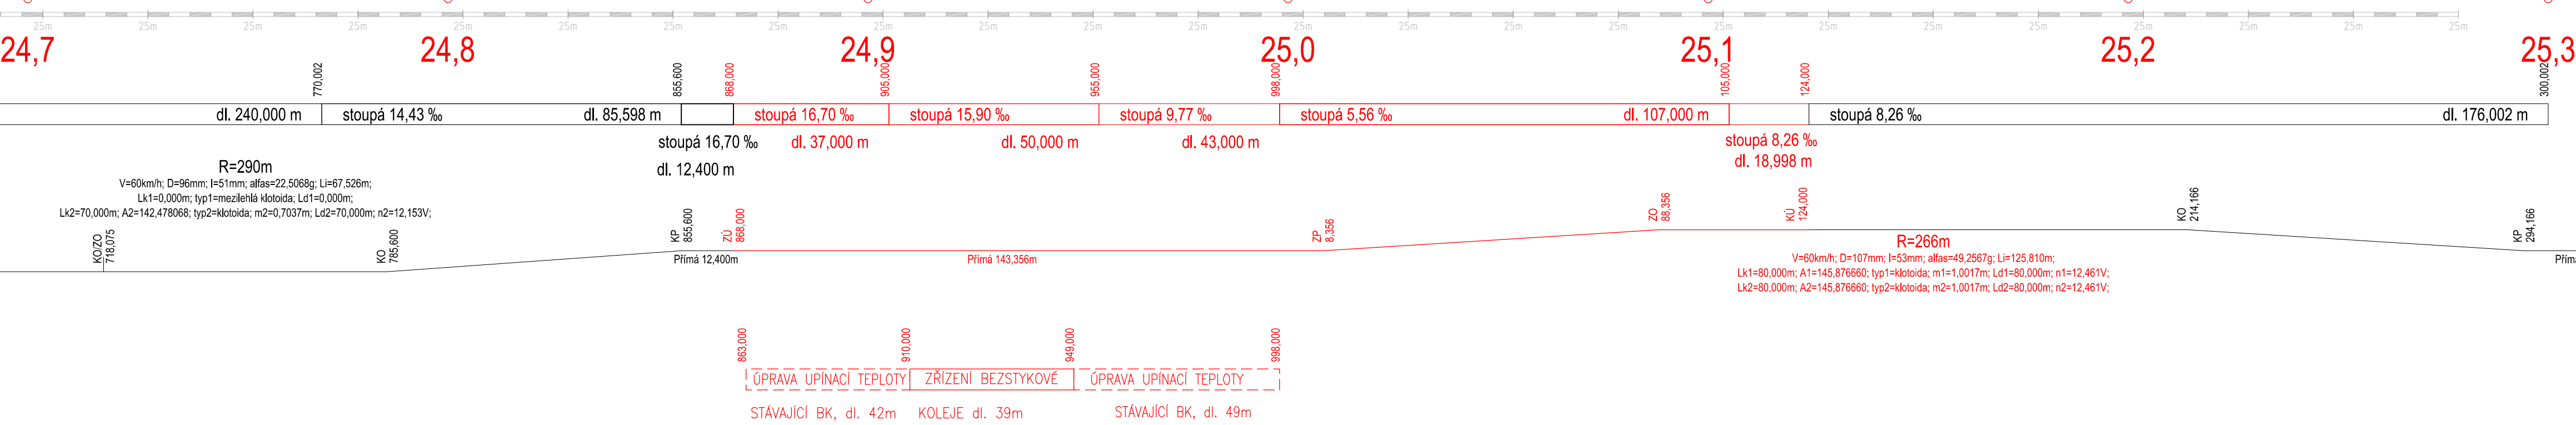

WWW.PRODIN.CZ
DIČ: CZ25292161
IČO: 25292161

Vypracoval: <i>Mašek</i> Roman Siváček DiS.	Zodp. projektant: <i>Burda</i> Ing. Petr Burda	Kontroloval: <i>Burda</i> Ing. Petr Burda	
Kraj: Plzeňský	Traťový úsek/Obec: Janovice nad Vhlavou – Domažlice		
Investor Správa železnic, státní organizace, OŘ Plzeň			



Formát	4x A4
Datum	09/2020
Účel	DSP
Č. zakázky	3110-20-301
Změna	Č. kopie
Měřítko	
1:1000	
Část dokumentace	Č. přílohy
D.2.1	3