



1:25





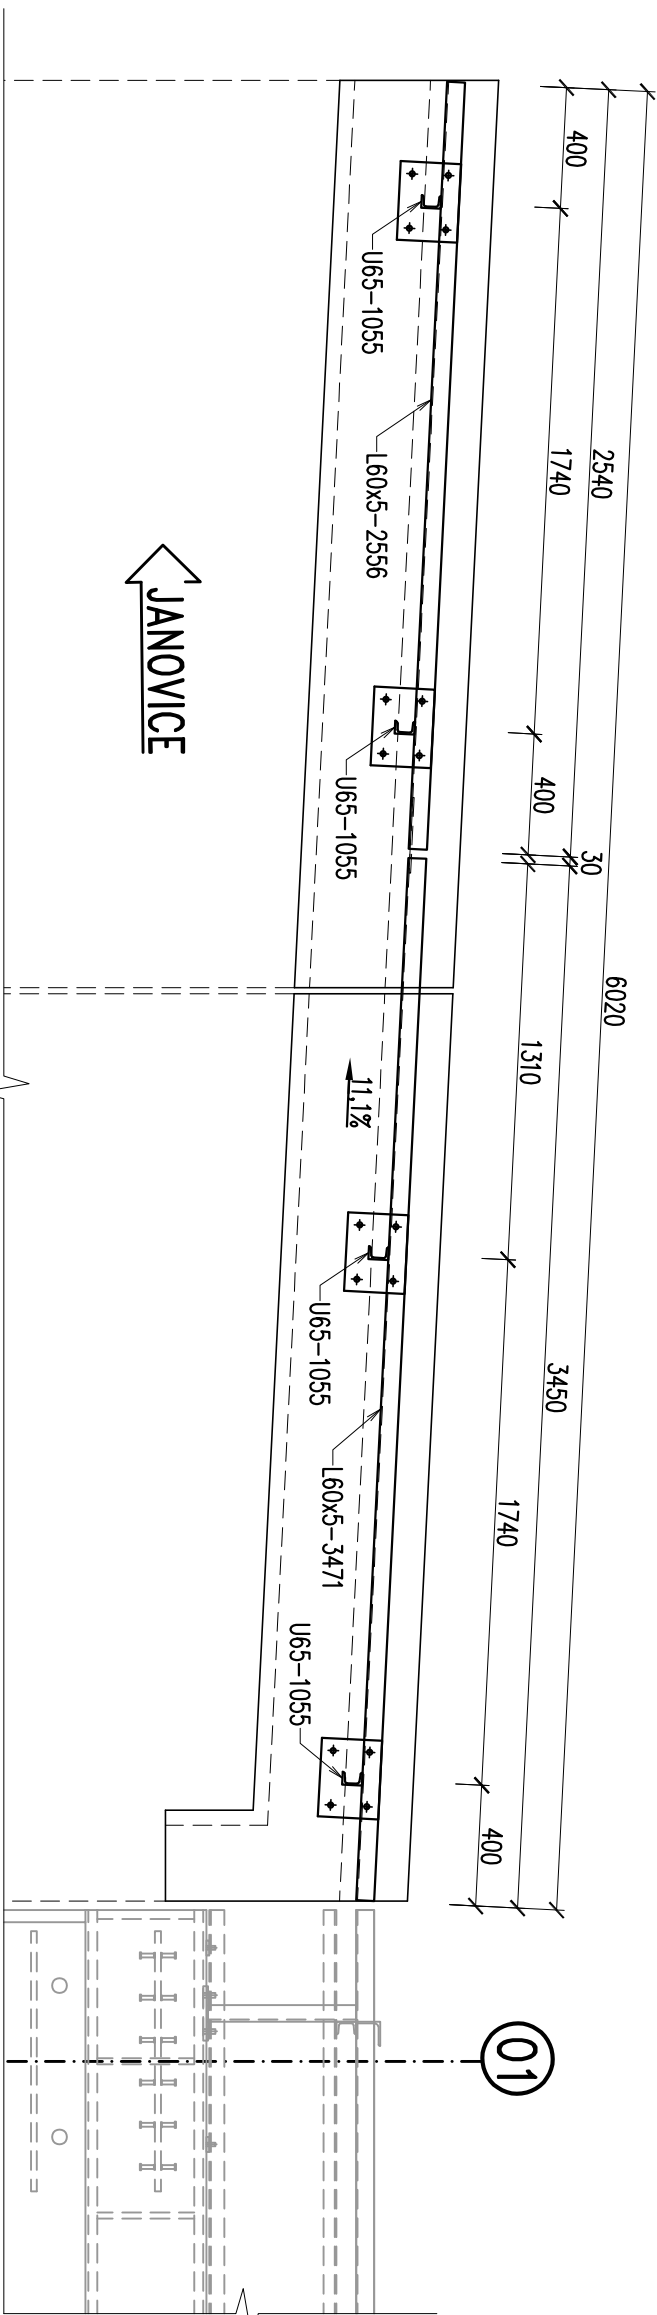


01

02

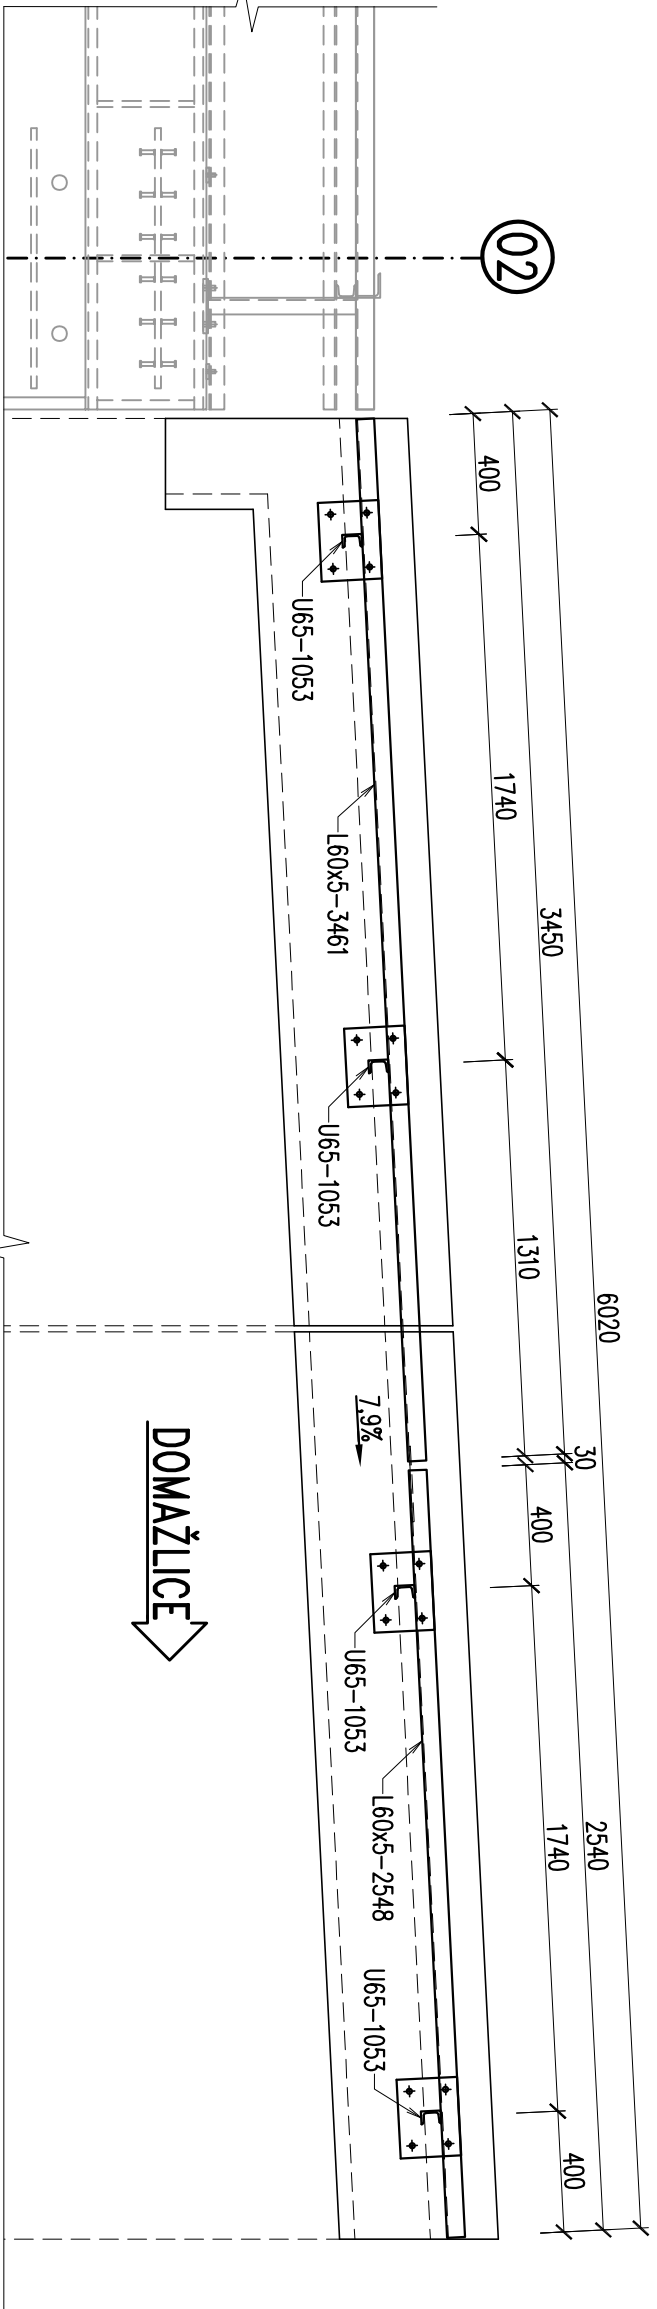

DOMAŽLICE

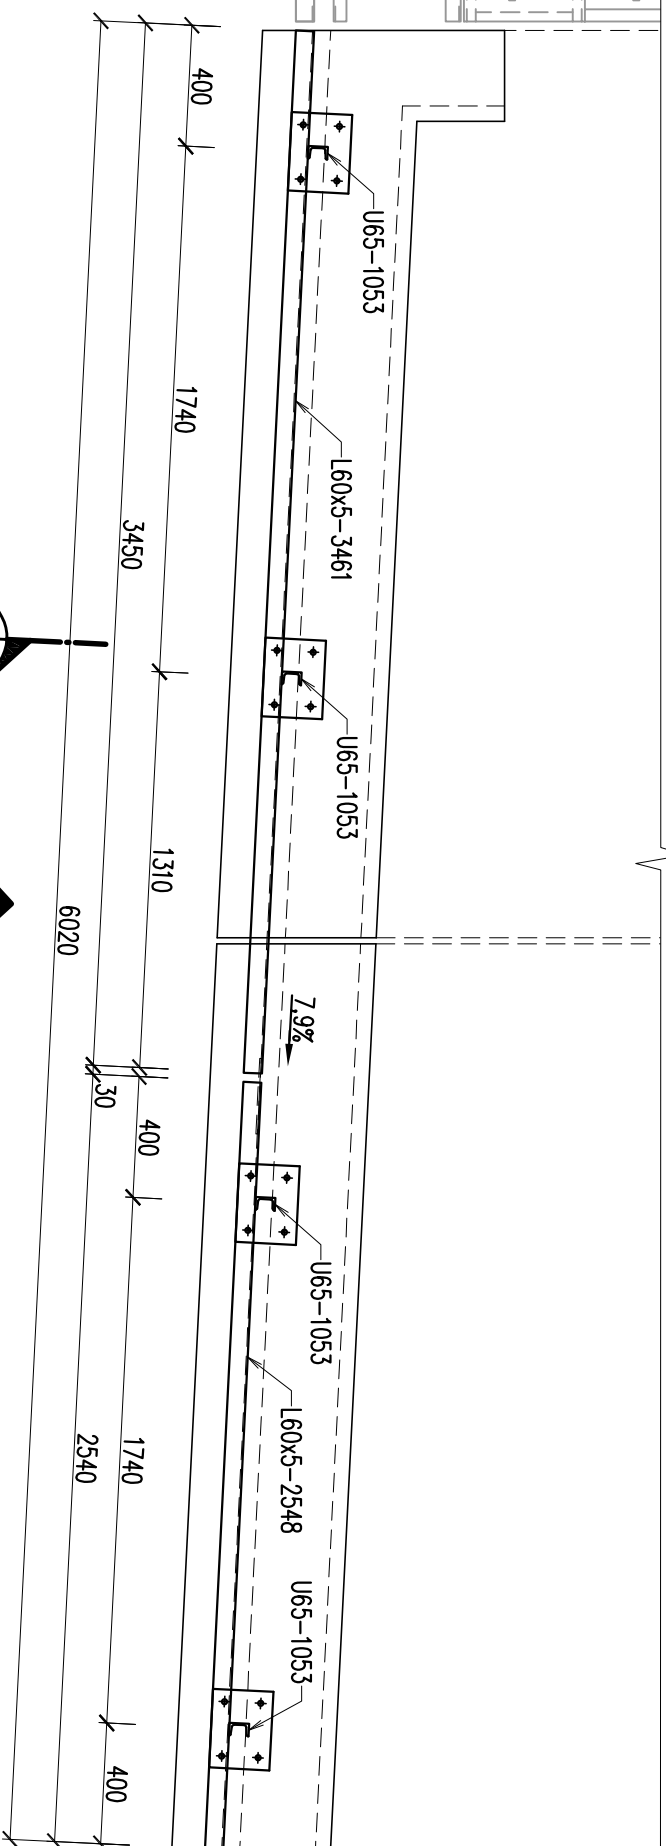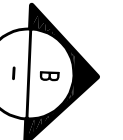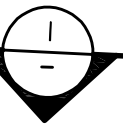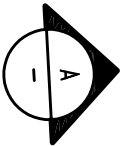
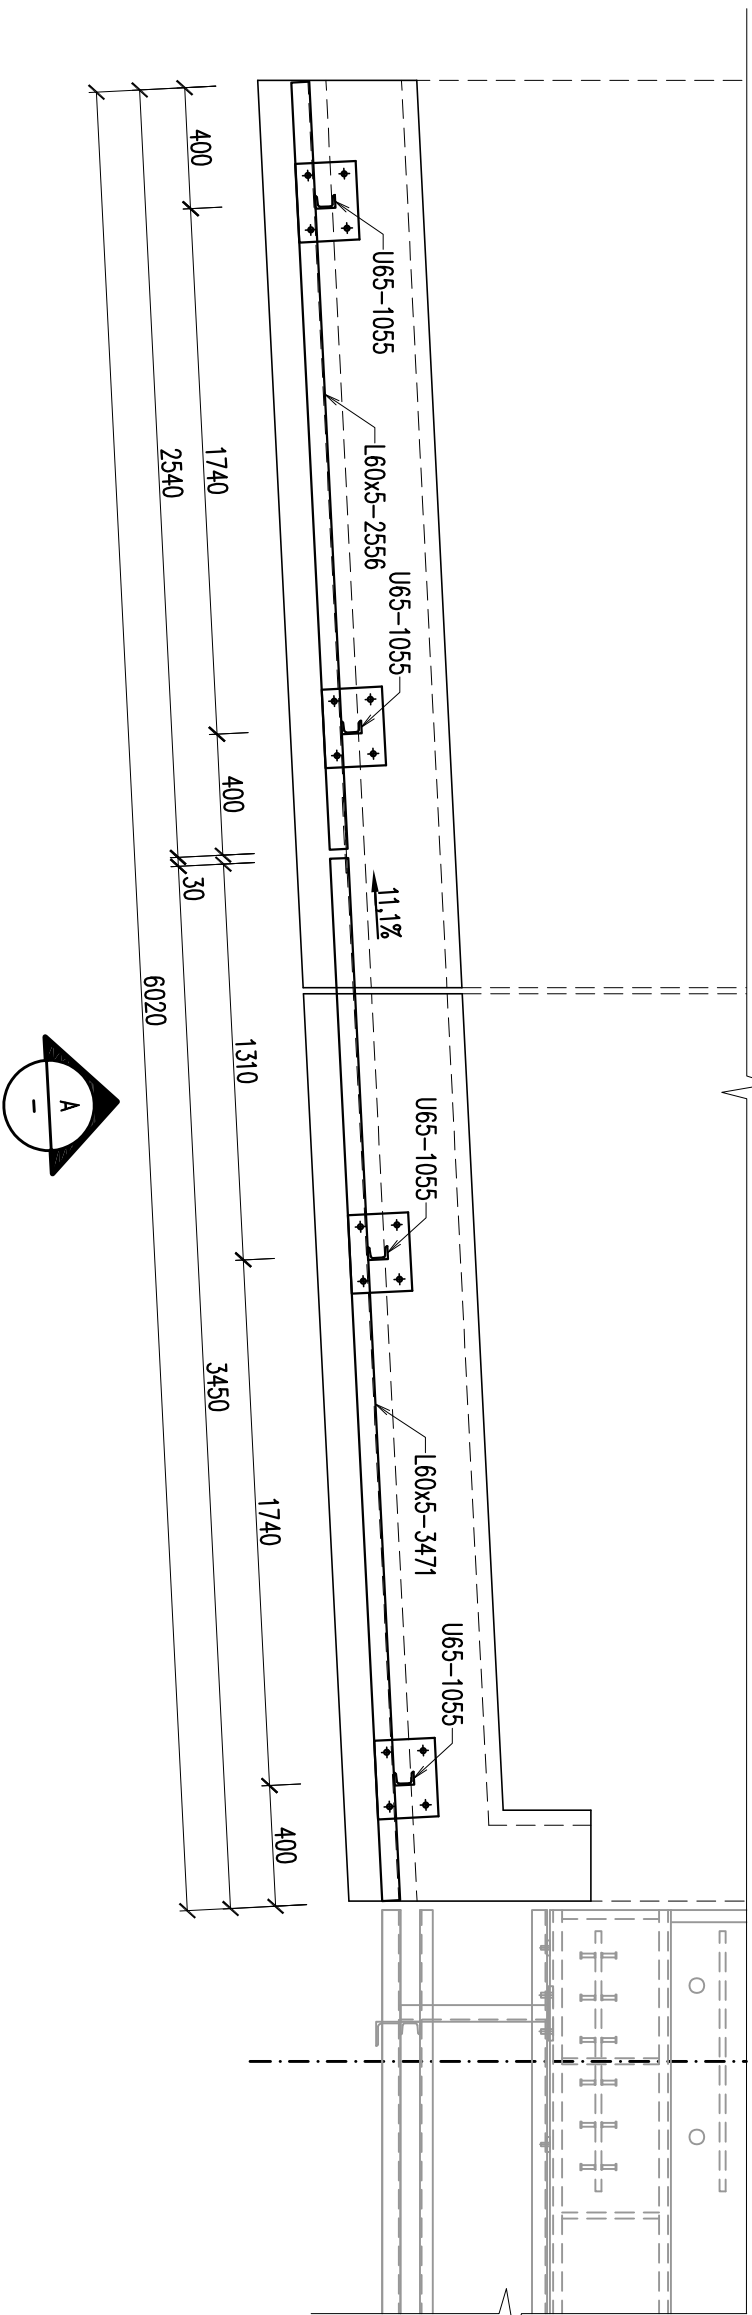


POHLED
1:25

JANOVICE

POHLED
1:25

DOMAŽLICE

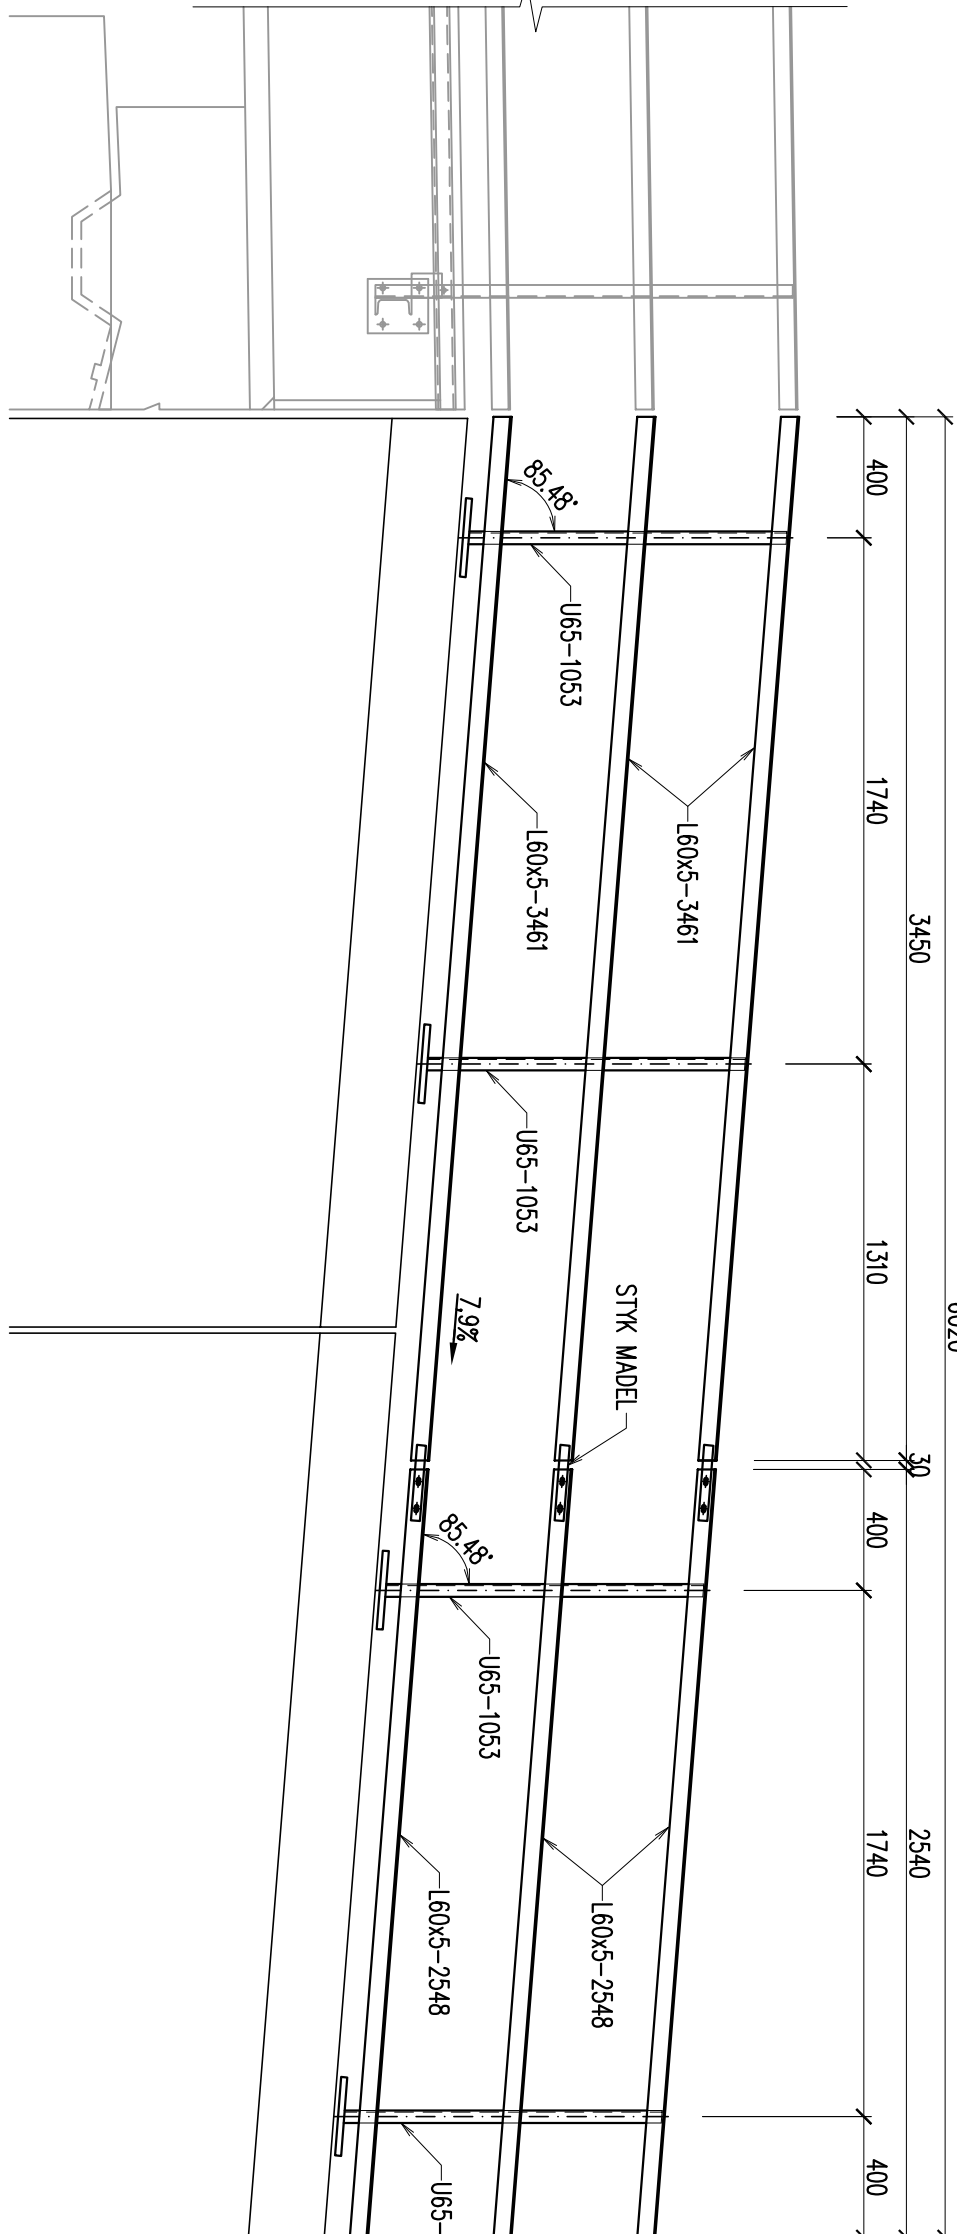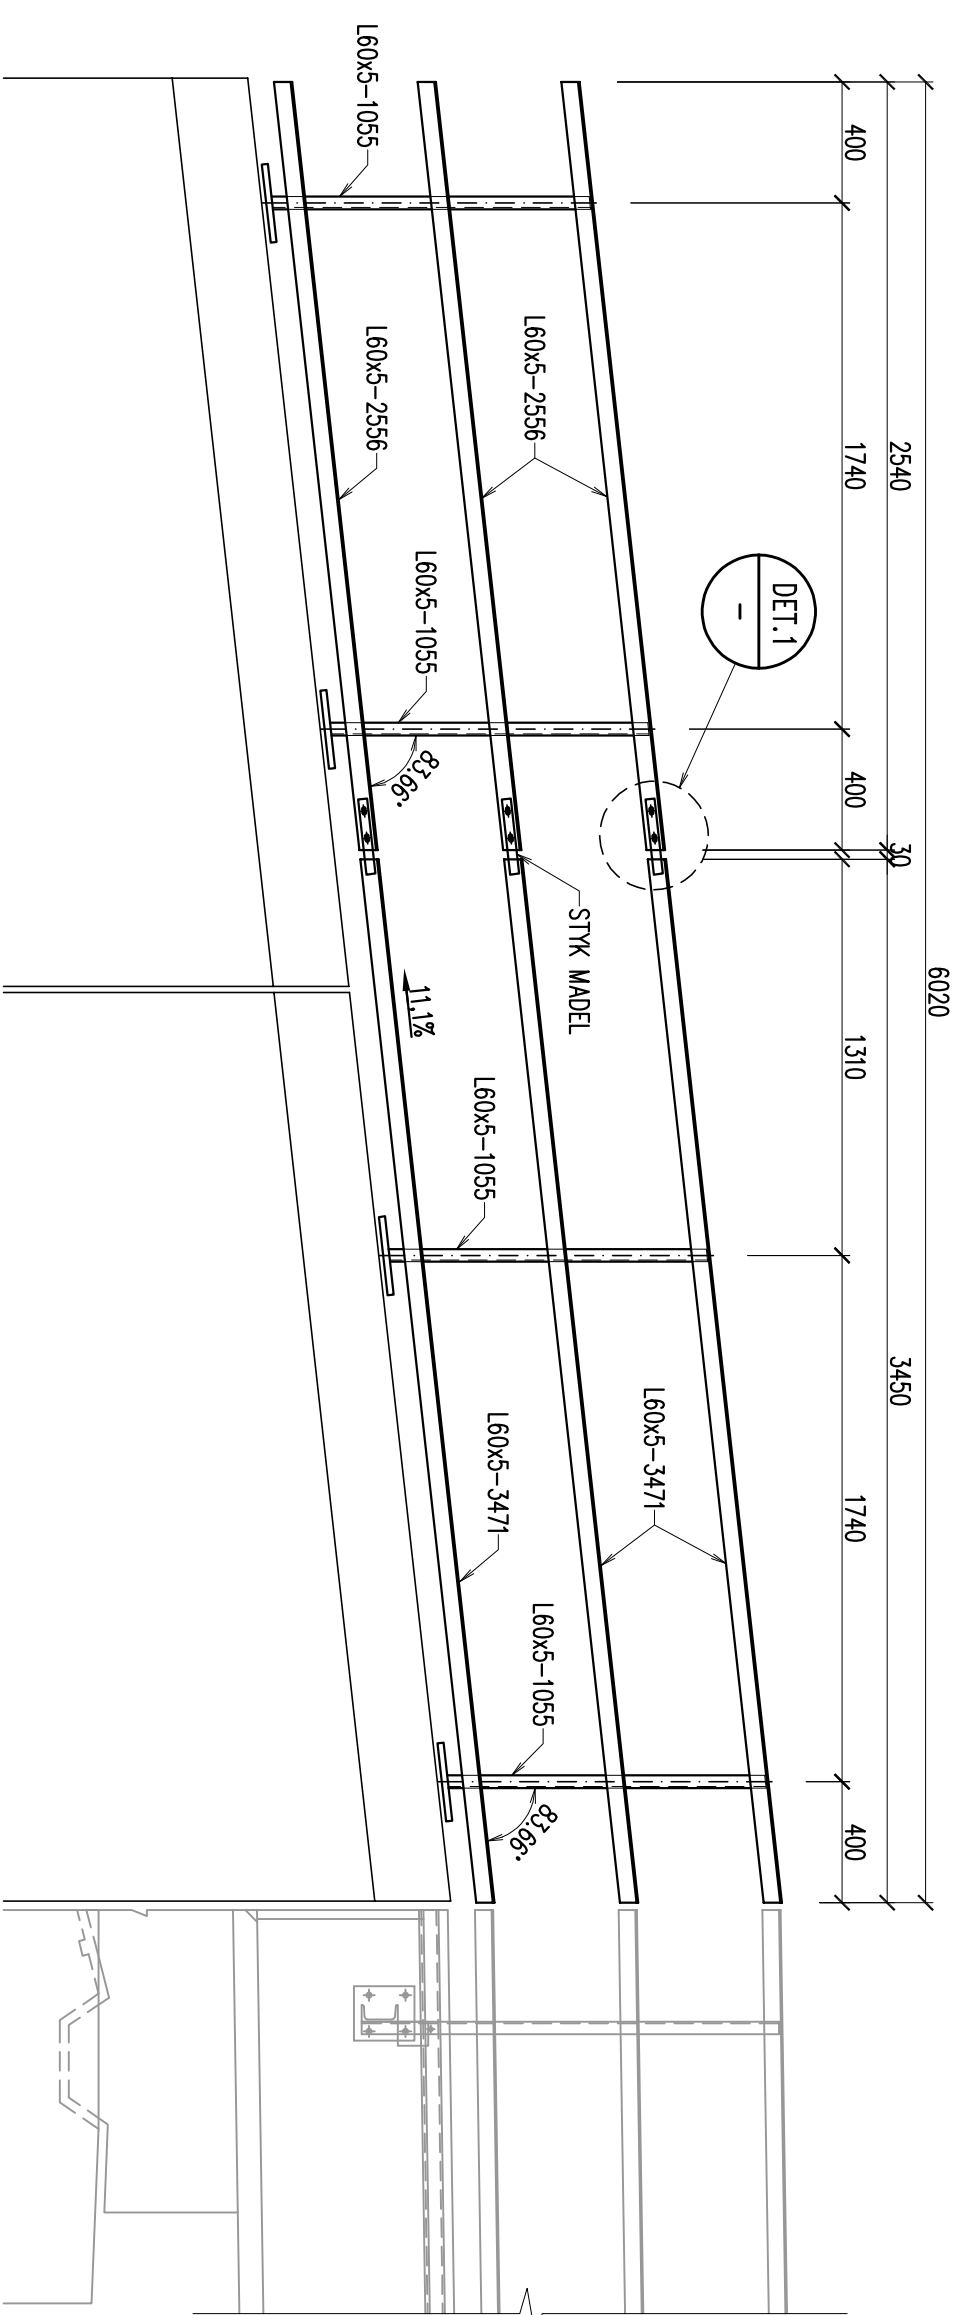

1:10


PRÍČNY RĚZ

1:5

DETAIL PATNÍ DESKY


1:10

DETAIL STYKU MADEL

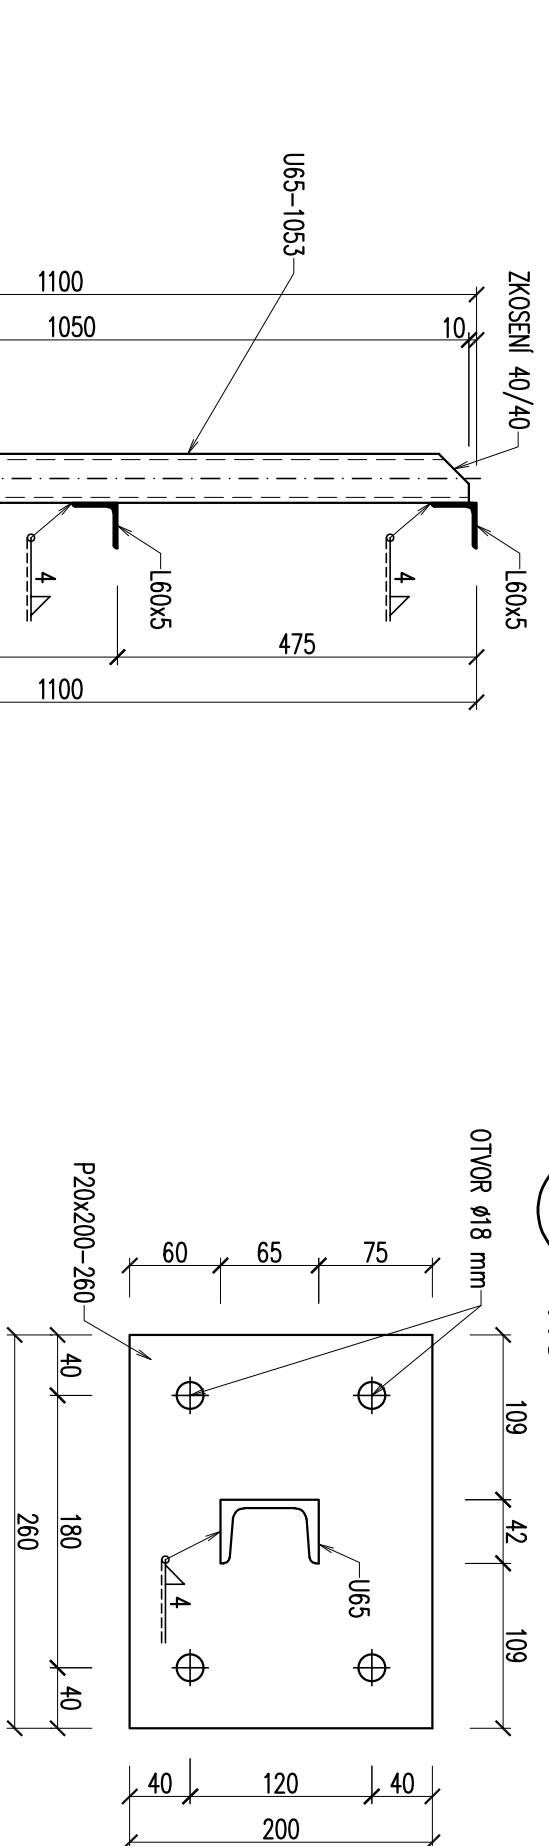

1:5

DETAIL KOTEVNÍHO ŠROUBU

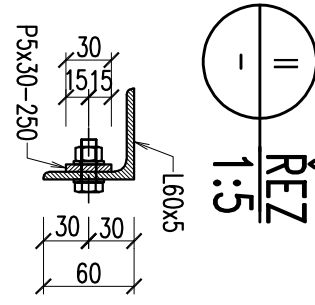

ŘEZ
1:5

