B – POHLED NA PREFABRIKÁT ÚLOŽNÉHO PRAHU OPĚRY O2
1:50

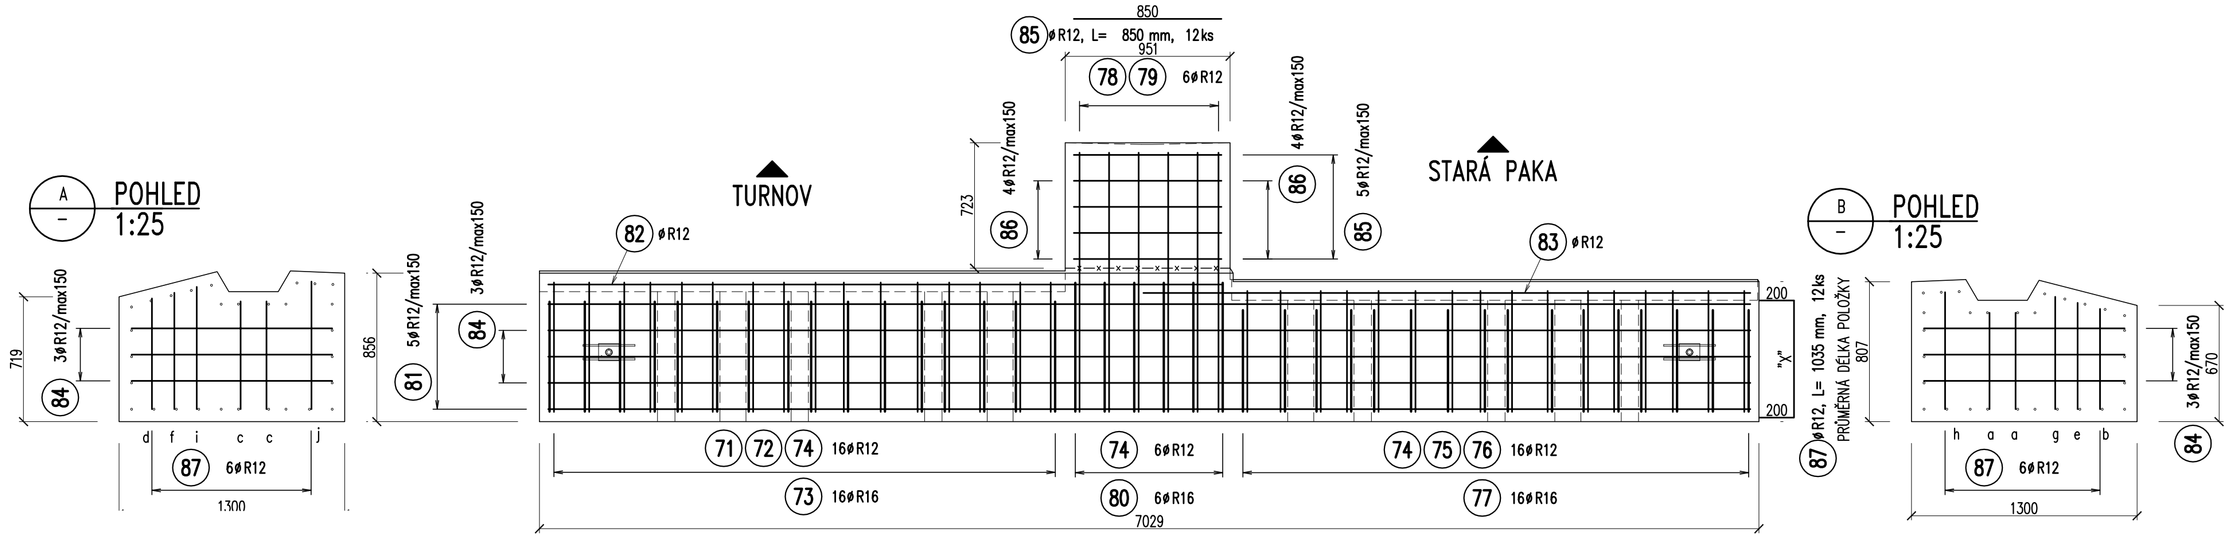

A – POHLED
1:25

B – POHLED
1:25

– PŮDORYS PREFABRIKÁTU ÚLOŽNÉHO PRAHU OPĚRY O2
1:50

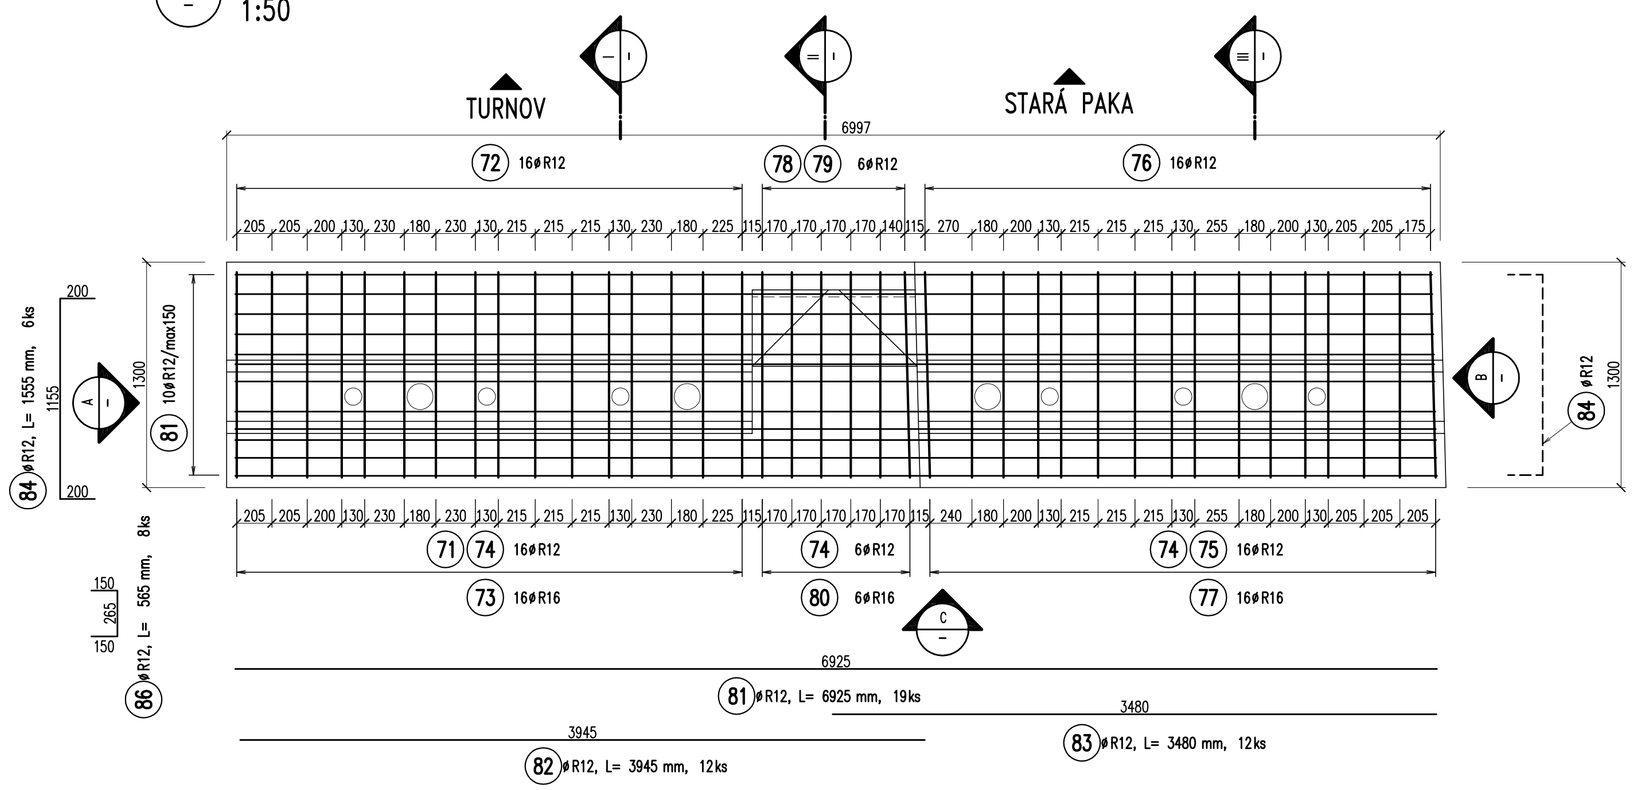

I – ŘEZ
1:25

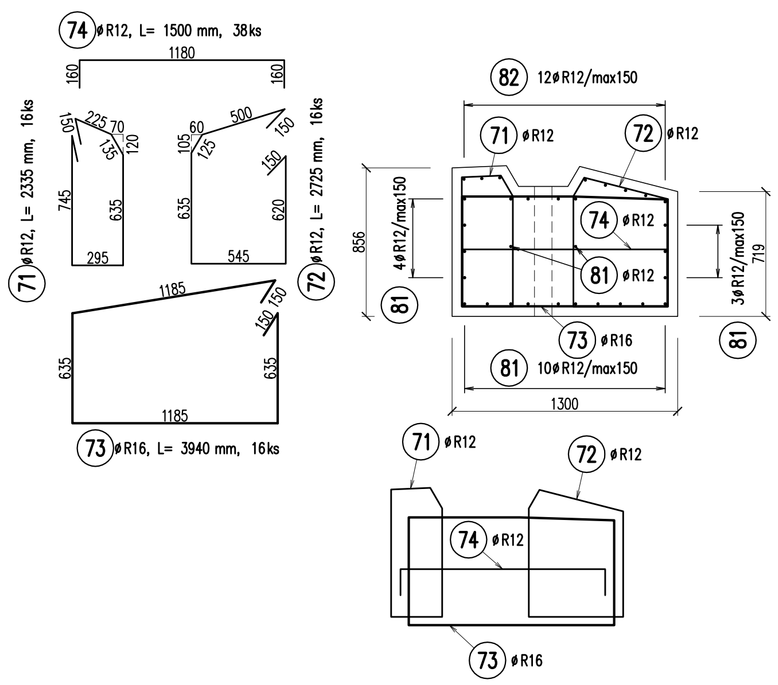

II – ŘEZ
1:25

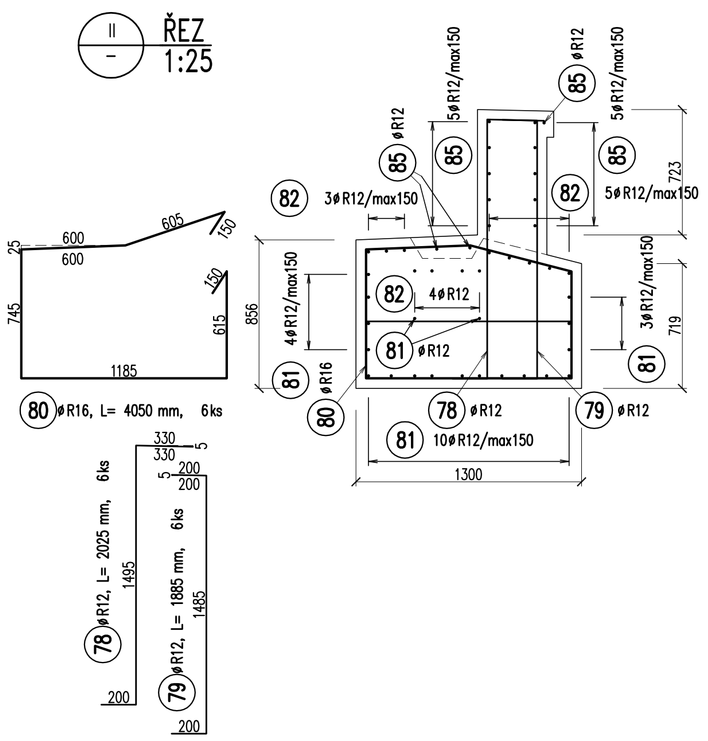

III – ŘEZ
1:25

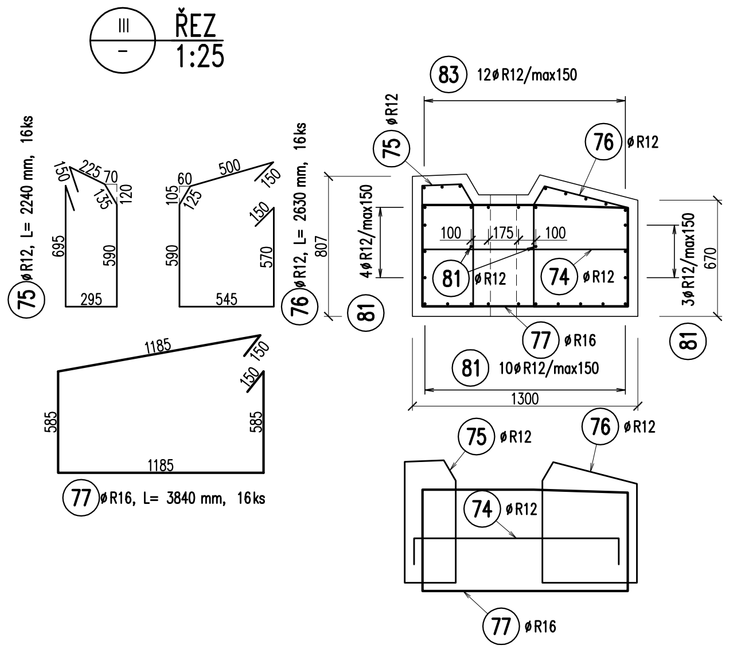

VÝKAZ VÝZTUŽE

POL.	ϕ	DÉLKA	POČET	10 505 (R)	
Č.	mm	m/1ks	ks	R12	R16
71	R12	2,34	16	37	
72	R12	2,73	16	44	
73	R16	3,94	16		63
74	R12	1,50	38	57	
75	R12	2,24	16	36	
76	R12	2,63	16	42	
77	R16	3,84	16		61
78	R12	2,03	6	12	
79	R12	1,89	6	11	
80	R16	4,05	6		24
81	R12	6,93	19	132	
82	R12	3,95	12	47	
83	R12	3,48	12	42	
84	R12	1,56	6	9	
85	R12	0,85	12	10	
86	R12	0,57	8	5	
87	R12	1,04	12	12	
CELKOVÁ DÉLKA [m]				496	149
HMOTNOST 1m [kg]				0,888	1,578
HMOTNOST CELKEM [kg]				441	235
HMOTNOST CELKEM [kg]				**676**	

TABULKA PROMĚNNÝCH DÉLEK
POLOŽKY Č. 87

	"X" [mm]	CELK. DÉLKA [mm]	POČ. KS
a	555	955	2
b	580	980	1
c	620	1020	2
d	640	1040	1
e	615	1015	1
f	670	1070	1
g	650	1050	1
h	675	1075	1
i	705	1105	1
j	735	1135	1

BETON: C30/37–XF4,XC4–Cl 0,40–Dmax22
max. průsak 20 mm dle ČSN EN 12390–8

VÝZTUŽ: B500B dle ČSN EN 42 0139

KRYTÍ: MINIMÁLNÍ 40 mm
JMENOVITÉ 50 mm

POZNÁMKY:

1. VNITŘNÍ PRŮMĚR ZAOBLENÍ VLOŽEK JE NEJMÉNĚ 4 D.
2. VÝZTUŽ JE KÓTOVÁNA VŽDY NA JEJÍ OSU.
3. **POLOŽKA 87a–j JSOU VYKÁZÁNY PRŮMĚRNOU DÉLKOU.**
4. JAKO OCHRANA PROTI BLUDNÝM PROUDŮM BUDE PROVEDENO KONSTRUKČNÍ OPATŘENÍ – VODIVÉ PROPOJENÍ VÝZTUŽE DLE TZ + VYVEDENÍ DO MĚŘÍCÍCH BODŮ.

TÚ: 0901 Praha hl.n. (mimo) – Turnov (mimo) (odb. Skály jen část)
DÚ: 30 Mladá Boleslav hl.n. – Mladá Boleslav–Debř

TÚ: 1431 Mladá Boleslav hl.n.(mimo)–Stará Paka (mimo) (bez zst. Libuň)
DÚ: 02 Mladá Boleslav hl.n. – Mladá Boleslav město

VÝŠKOVÝ SYSTÉM Bpv SOUŘADNICOVÝ SYSTÉM S–JTSK

TOP CON SERVIS s.r.o.	Vedoucí projektu	Zodpovědný projektant	Investor	SŽDC s.o. SS ZÁPAD
	ING. L. MAREK	ING. J. SVITAVSKÝ	Místo stavby	ČEJETICE U ML. BOL.
	Vypracoval	Kontroloval	Formát	8A4
	ING. P. HLUŠÍ	ING. L. MAREK	Datum	06/2017
			Účel	PROJEKT
			Měřítko	1:10/25
TOP CON SERVIS s.r.o., Ke Stírce 1824/56, 182 00 Praha 8, tel/fax: 284 021 740, email:topcon@topcon.cz			Č.zakázky	129–15

REKONSTRUKCE MOSTU V KM 15,288 TRATI MLADÁ BOLESLAV – STARÁ PAKA E1.1 – SO 101 REKONSTRUKCE MOSTU	Číslo kopie	Číslo přílohy E1.1–07.1.3

SPODNÍ STAVBA – ÚLOŽNÝ PRÁH O2 – VÝZTUŽ