PŮDORYS - 01
1:25

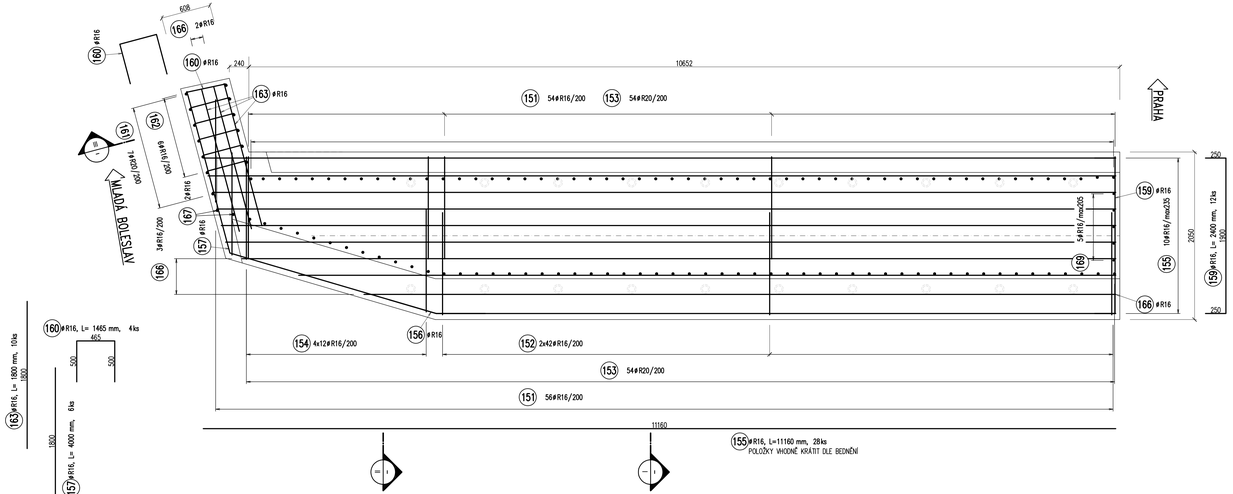

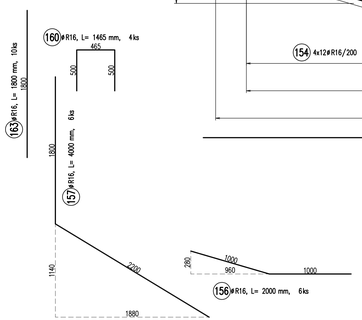

PŮDORYS - 02
1:25

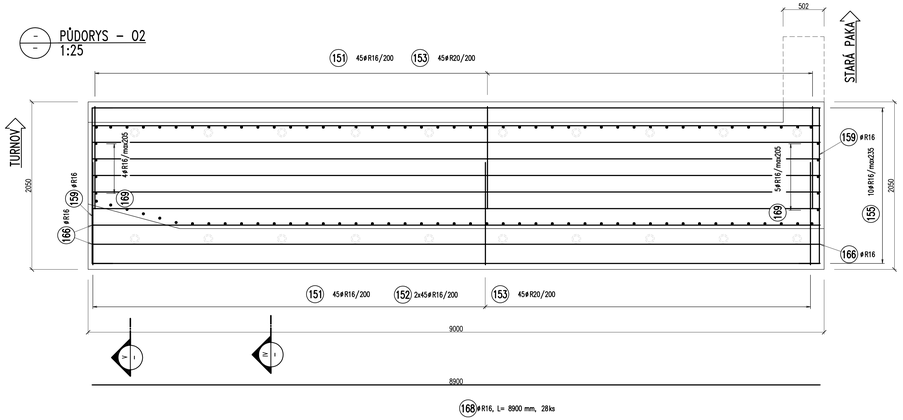

ŘEZ - 01
1:25

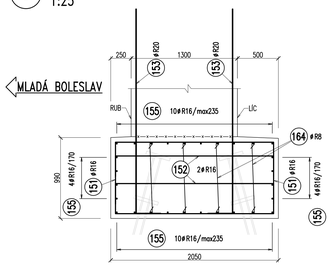

ŘEZ - 01
1:25

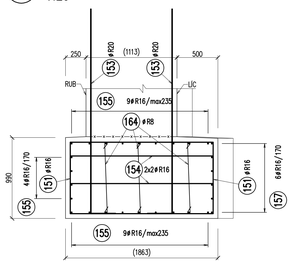

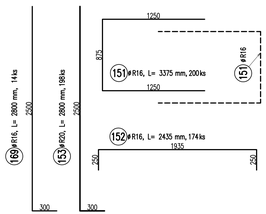

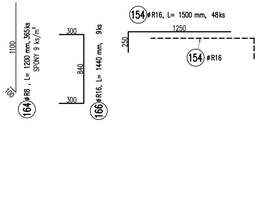

ŘEZ - 01
1:25

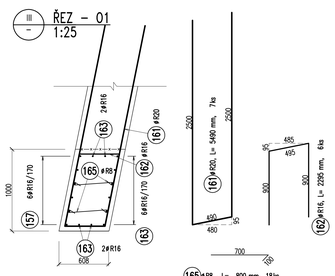

DETAIL VÁZÁNÍ SPON
1:10

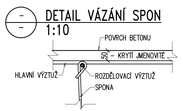

ŘEZ - 02
1:25

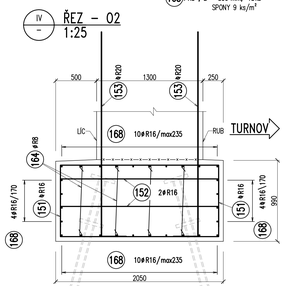

ŘEZ - 02
1:25

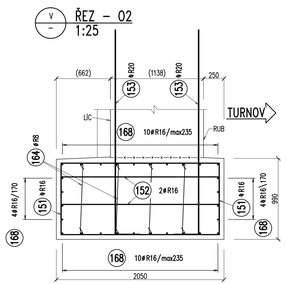

VÝKAZ VÝZTUŽE

POL.	⌀	DÉLKA	POČET	DÉLKA [m] - 10 505 (R)	
C.	mm	m/1ks	ks	R8	R16	R20
151	R16	3.38	200		675	
152	R16	2.44	174		424	
153	R20	2.80	198			554
154	R16	1.50	48		72	
155	R16	11.16	28		312	
156	R16	2.00	6		12	
157	R16	4.00	6		24	
158			NEOBSAZENO			
159	R16	2.40	12		29	
160	R16	1.47	4		6	
161	R20	5.49	7			38
162	R16	2.30	6		14	
163	R16	1.80	10		18	
164	R8	1.20	365	438		
165	R8	0.80	18	14		
166	R16	1.44	9		13	
167	R20	2.80	2			6
168	R16	8.90	28		249	
169	R16	2.80	14		39	
CELKOVÁ DÉLKA	[m]			452	1887	598
HMOTNOST 1m	[kg]			0.395	1.578	2.466
HMOTNOST CELKEM	[kg]			179	2978	1476
HMOTNOST CELKEM	**[kg]**			**4633**		

POZNÁMKY:

1. VNITŘNÍ PRŮMĚR ZAOBLENÍ VLOŽEK JE NEJMÉNĚ 4 D.
2. VÝZTUŽ JE KÓTOVÁNA VŽDY NA JEJÍ OSU.
3. **POLOŽKY Č. 155 BUDOU VHODNÉ KRÁCENY.**
4. JAKO OCHRANA PROTI BLUDNÝM PROUDŮM BUDE PROVEDENO KONSTRUKČNÍ OPATŘENÍ – VODIVÉ PROPOJENÍ VÝZTUŽE DLE TZ + VYVEDENÍ DO MĚŘICÍCH BODŮ.

BETON: ZÁKLADY OPĚR:
C25/30-XF2,XC2-Cl 0,40-Dmax22
max. průsak 20 mm dle ČSN EN 12390-8

VÝZTUŽ: B500B dle ČSN EN 42 0139

KRYTÍ: MINIMÁLNÍ 40 mm
JMENOVITÉ 50 mm

TÚ: 0901 Praha hl.n. (mimo) – Turnov (mimo) (odb. Skály jen část)
DÚ: 30 Mladá Boleslav hl.n. – Mladá Boleslav–Debř

TÚ: 1431 Mladá Boleslav hl.n.(mimo)–Stará Paka (mimo) (bez žst. Libuň)
DÚ: 02 Mladá Boleslav hl.n. – Mladá Boleslav město

VÝŠKOVÝ SYSTÉM Bpv | SOUŘADNICOVÝ SYSTÉM S-JTSK

TOP CON SERVIS s.r.o.	Vedoucí projektu: ING. L. MAREK	Zodpovědný projektant: ING. J. SVITAVSKÝ	Investor: SŽDC s.o. SS ZÁPAD	
	Vypracoval: ING. P. HLUŠ	Kontroloval: ING. L. MAREK	Místo stavby: ČLENITOST U ML. BOL.	
			Formát: 12A4	
			Datum: 06/2017	
			Účel: PROJEKT	
			Měřítko: 1:10/25	
TOP CON SERVIS s.r.o., Ke Stírce 1824/56, 182 00 Praha 8, tel/fax: 284 021 740, email: topcon@topcon.cz			Č. zakázky: 129-15	
REKONSTRUKCE MOSTU V KM 15,288 TRATI MLADÁ BOLESLAV – STARÁ PAKA E1.1 – SO 101 REKONSTRUKCE MOSTU			Číslo kopie	Číslo přílohy: E1.1-07.2.3
SPODNÍ STAVBA – VÝZTUŽ ZÁKLADŮ OPĚR				