



## SITUACE KOORDINAČNÍ

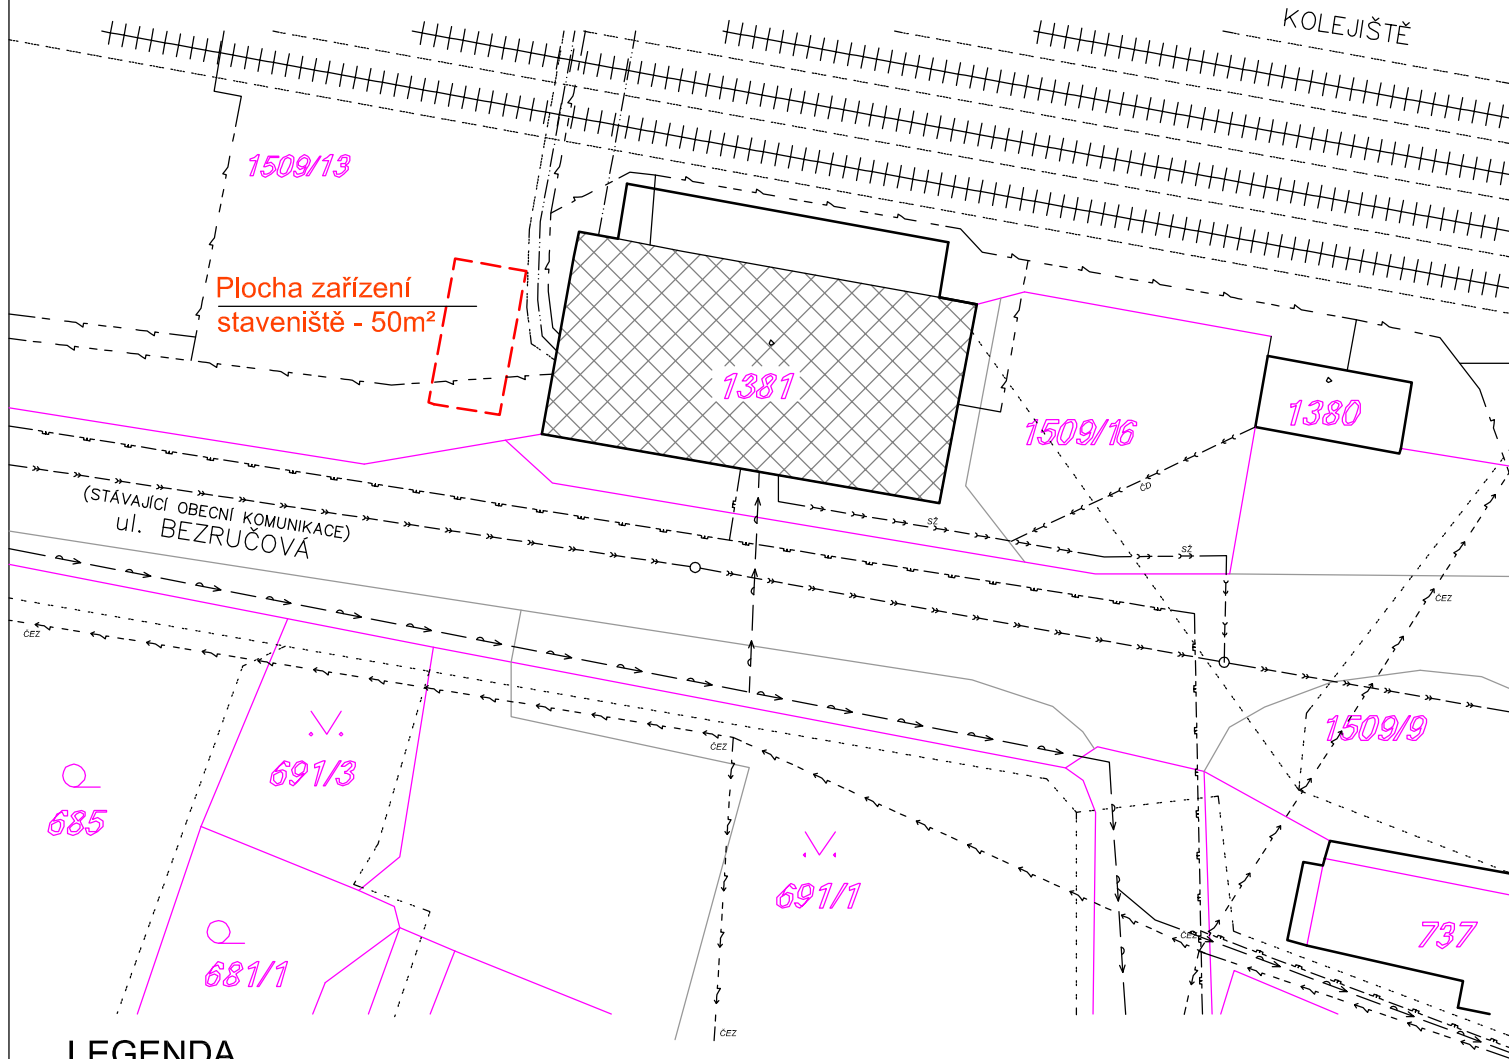

## LEGENDA

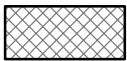

DOTČENÝ OBJEKT - VÝPRAVNÍ BUDOVA č.p. 15, HÁJ VE SLEZSKU






## OKOLNÍ NEDOTČENÁ ZÁSTAVBA

X/X

HRANICE KATASTRU NEMOVITOSTÍ

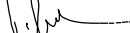- |           |   |
|-----------|---|
| — — — — — | VEDENÍ SPLAŠKOVÉ KANALIZACE (podzemní) VE SPRÁVĚ SŽ                                     |
| — — — — — | NOVĚ NAVRŽENÉ WC BUDE NAPOJENO NA VNITŘNÍ LEŽATOU KANALIZACI A DÁLE NA TUTO PŘÍPOJKU SŽ |
| — — — — — | VEDENÍ SDĚLOVACÍHO A ZABEZPEČOVACÍHO KABELU VE SPRÁVĚ SŽDC - SSZT                       |
| — — — — — | VEDENÍ ELEKTRINY NN a VN (podzemní) VE SPRÁVĚ SŽ - SEE                                  |
| — — — — — | VEDENÍ SDĚLOVACÍHO A ZABEZPEČOVACÍHO KABELU (podzemní) VE SPRÁVĚ - ČD-TELEMATIKA, a.s.  |
| ČEZ       | SDĚLOVACÍ METALICKÉ KABELY - CETIN  |
| — — — — — | VEDENÍ ELEKTRINY NN (nadzemní) VE SPRÁVĚ ČEZ Distribuce, a.s.                           |
| — — — — — | STL PLYNOVOD - INOGY (GASNET)   |
| — — — — — | VEDENÍ JEDNOTNÉ KANALIZACE (podzemní) VE SPRÁVĚ SmVaK                                   |
| — — — — — | VEDENÍ VODOVODU (podzemní) VE SPRÁVĚ SmVaK  |

KRESLIL	VYPRACOVAL	KONTOLOVAL	<div>AutoCad LT 2008</div> <div><b>Ing. Lukáš BOBEK</b> Projekční a inženýrská činnost IČ: 87240718 Tel: +420 775148939</div>	
ing. Lukáš BOBEK	ing. Lukáš BOBEK	ing. Lukáš BOBEK		
				
NÁZEV AKCE:			FORMÁT	1xA4
<b>Háj ve Slezsku ON - oprava veřejných WC</b>  Investor: Správa železnic,s.o., Dlážďená 1003/7, Praha 1,110 00 Místo: k.ú.: Chabičov ve Slezsku , par.č. 1381 Bezručova 15, 747 92 Háj ve Slezsku, okres: Opava			DATUM	BŘEZEN 2021
			Č.KOPIE	
			STUPEŇ PD	DSP + DPS
NÁZEV VÝKRESU			MĚŘITKO	ČÍSLO VÝKRESU
SITUACE KOORDINAČNÍ			1:500	C.03

