


Háj ve Slezsku ON - oprava veřejných WC

ŘEZ A-A - stávající stav a bourání

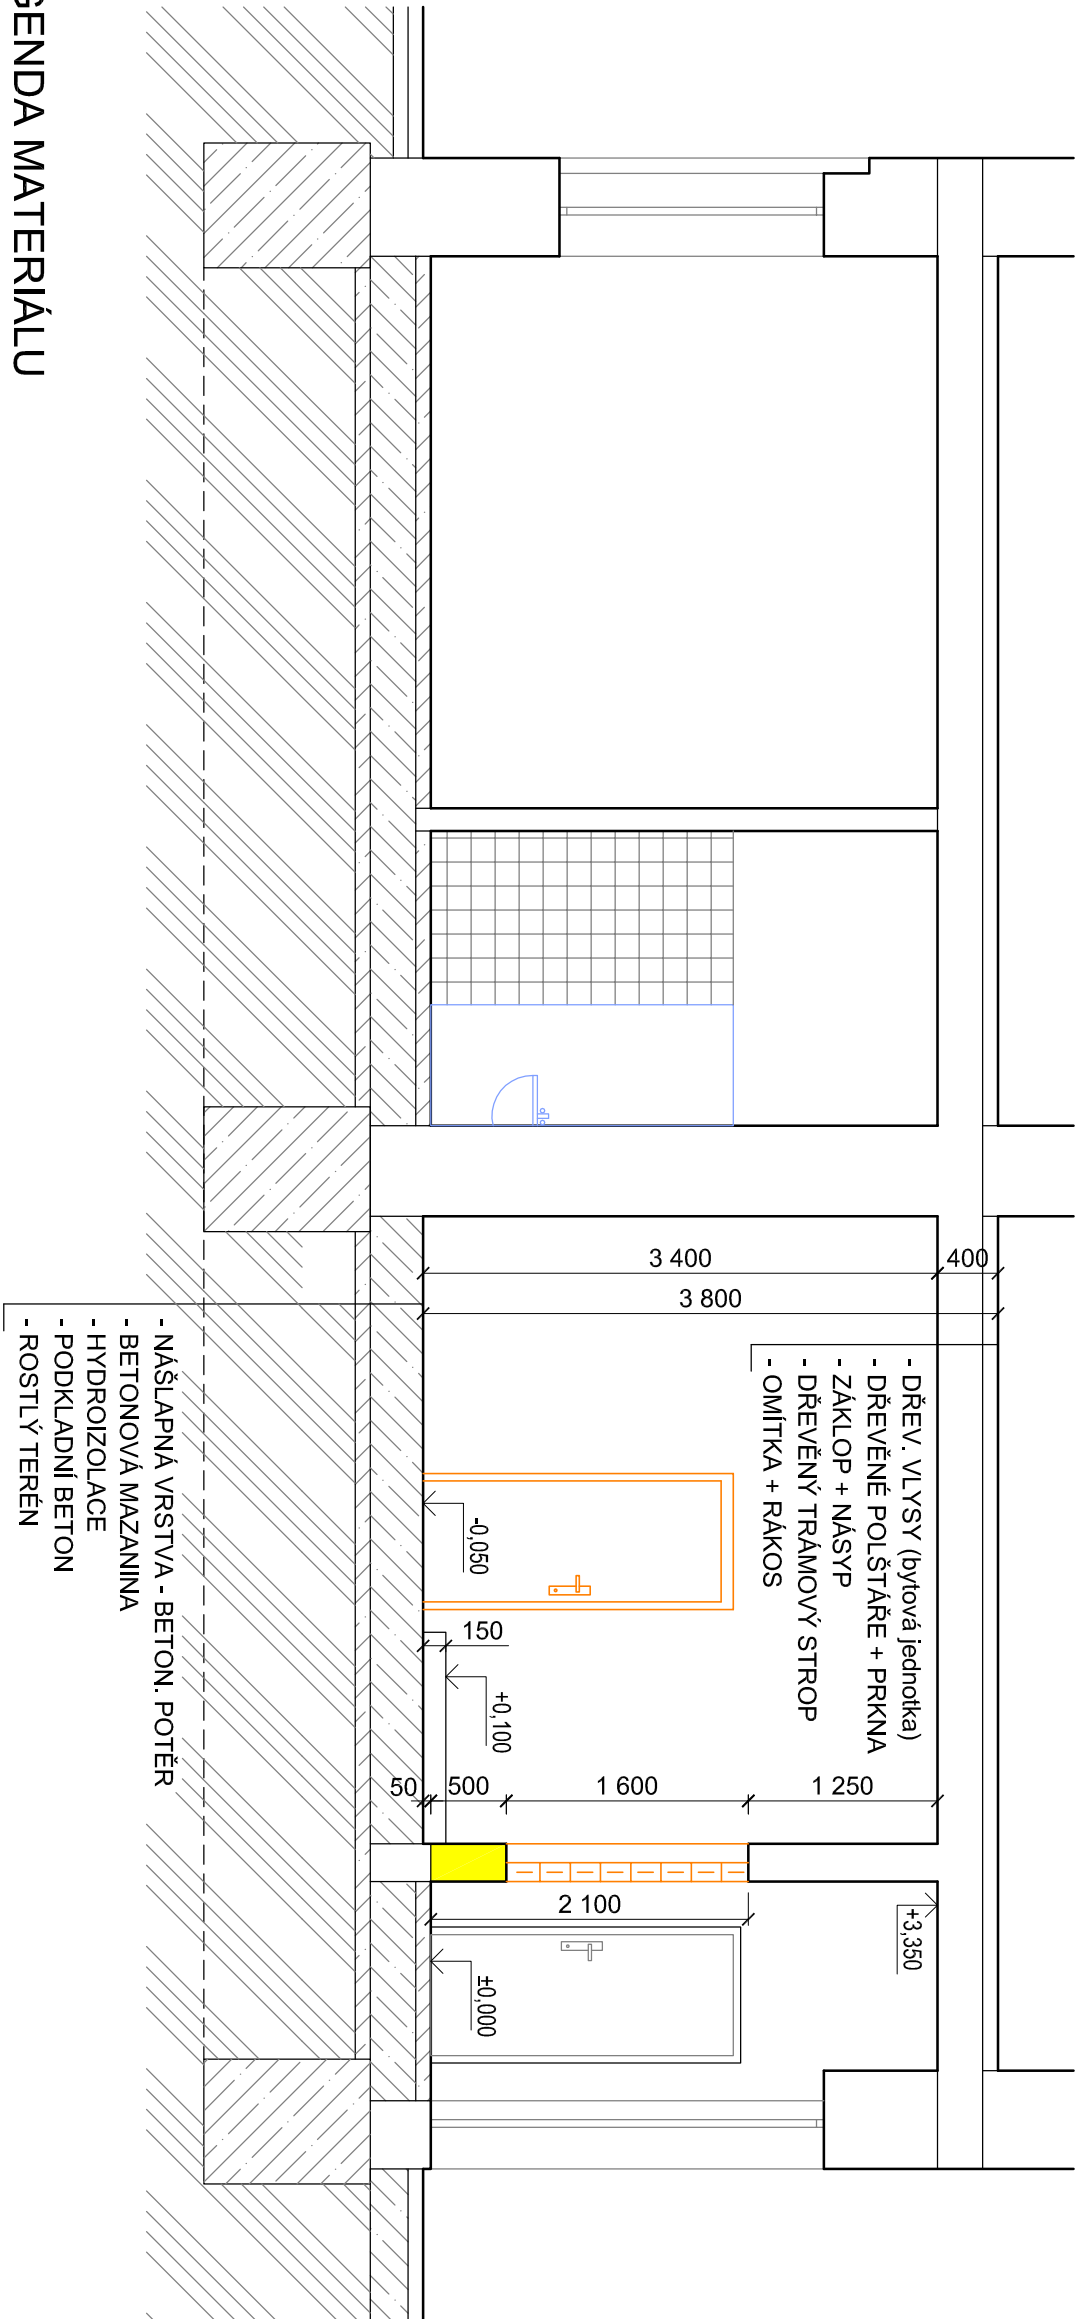

POZNÁMKA :

- BUDE PROVEDENO ODSTRANĚNÍ ZAŘIZOVACÍCH PŘEDMĚTŮ NA WC, VSTUPNÍCH DVEŘÍ A ZA PŘEDCHOZÍHO PODCHYCENÍ SE VYBOURÁ NOVÝ OTVOR DO PRÁDELNY
- V PŘEDSÍNI WC SE ÚPRAVÍ SDK KUFR A PŮVODNÍ ROZVODY V KOLIZI S BOURANÝM OTVOREM
- V PRÁDELNĚ SE OKLEPOU OMÍTKY A ODSTRANÍ LUXFEERY A DVEŘE
- OSTATNÍ PROSTORY BUDOU DOTČENY POUZE LOKÁLNĚ Z DŮVODŮ NAPOJENÍ A STÁVAJÍCÍ ROZVODY A ÚPRAVU ROZVODŮ NOVÝCH (ELEKTRO, ZTI, VZT, ÚT, PLYN)

KRESLIL	VYPRACOVAL	KONTROLOVAL	AutoCad LT 2008	
ing. Lukáš BOBEK	ing. Lukáš BOBEK	ing. Lukáš BOBEK		
NAZEV AKCE:			Ing. Lukáš BOBEK Projekční a inženýrská činnost IČ: 87240718 Tel: +420 775148939	
Háj ve Slezsku ON - oprava veřejných WC			FORMÁT	1x44
Investor: Správa železnic,s.o., Dlážděná 1003/7, Praha 1,110 00			DATUM	BŘEZEN 2021
Místo: k.ú.: Chabíčov ve Slezsku , par.č. 1381			Č.KOPIE	
Bezručova 15, 747 92 Háj ve Slezsku, okres: Opava			STUPEŇ PD	DSP + DPS
NÁZEV VÝKRESU			MĚŘÍTKO	ČÍSLO VÝKRESU
ŘEZ A-A - stávající stav a bourání			1:50	102