


ŘEZ A-A – stávající stav

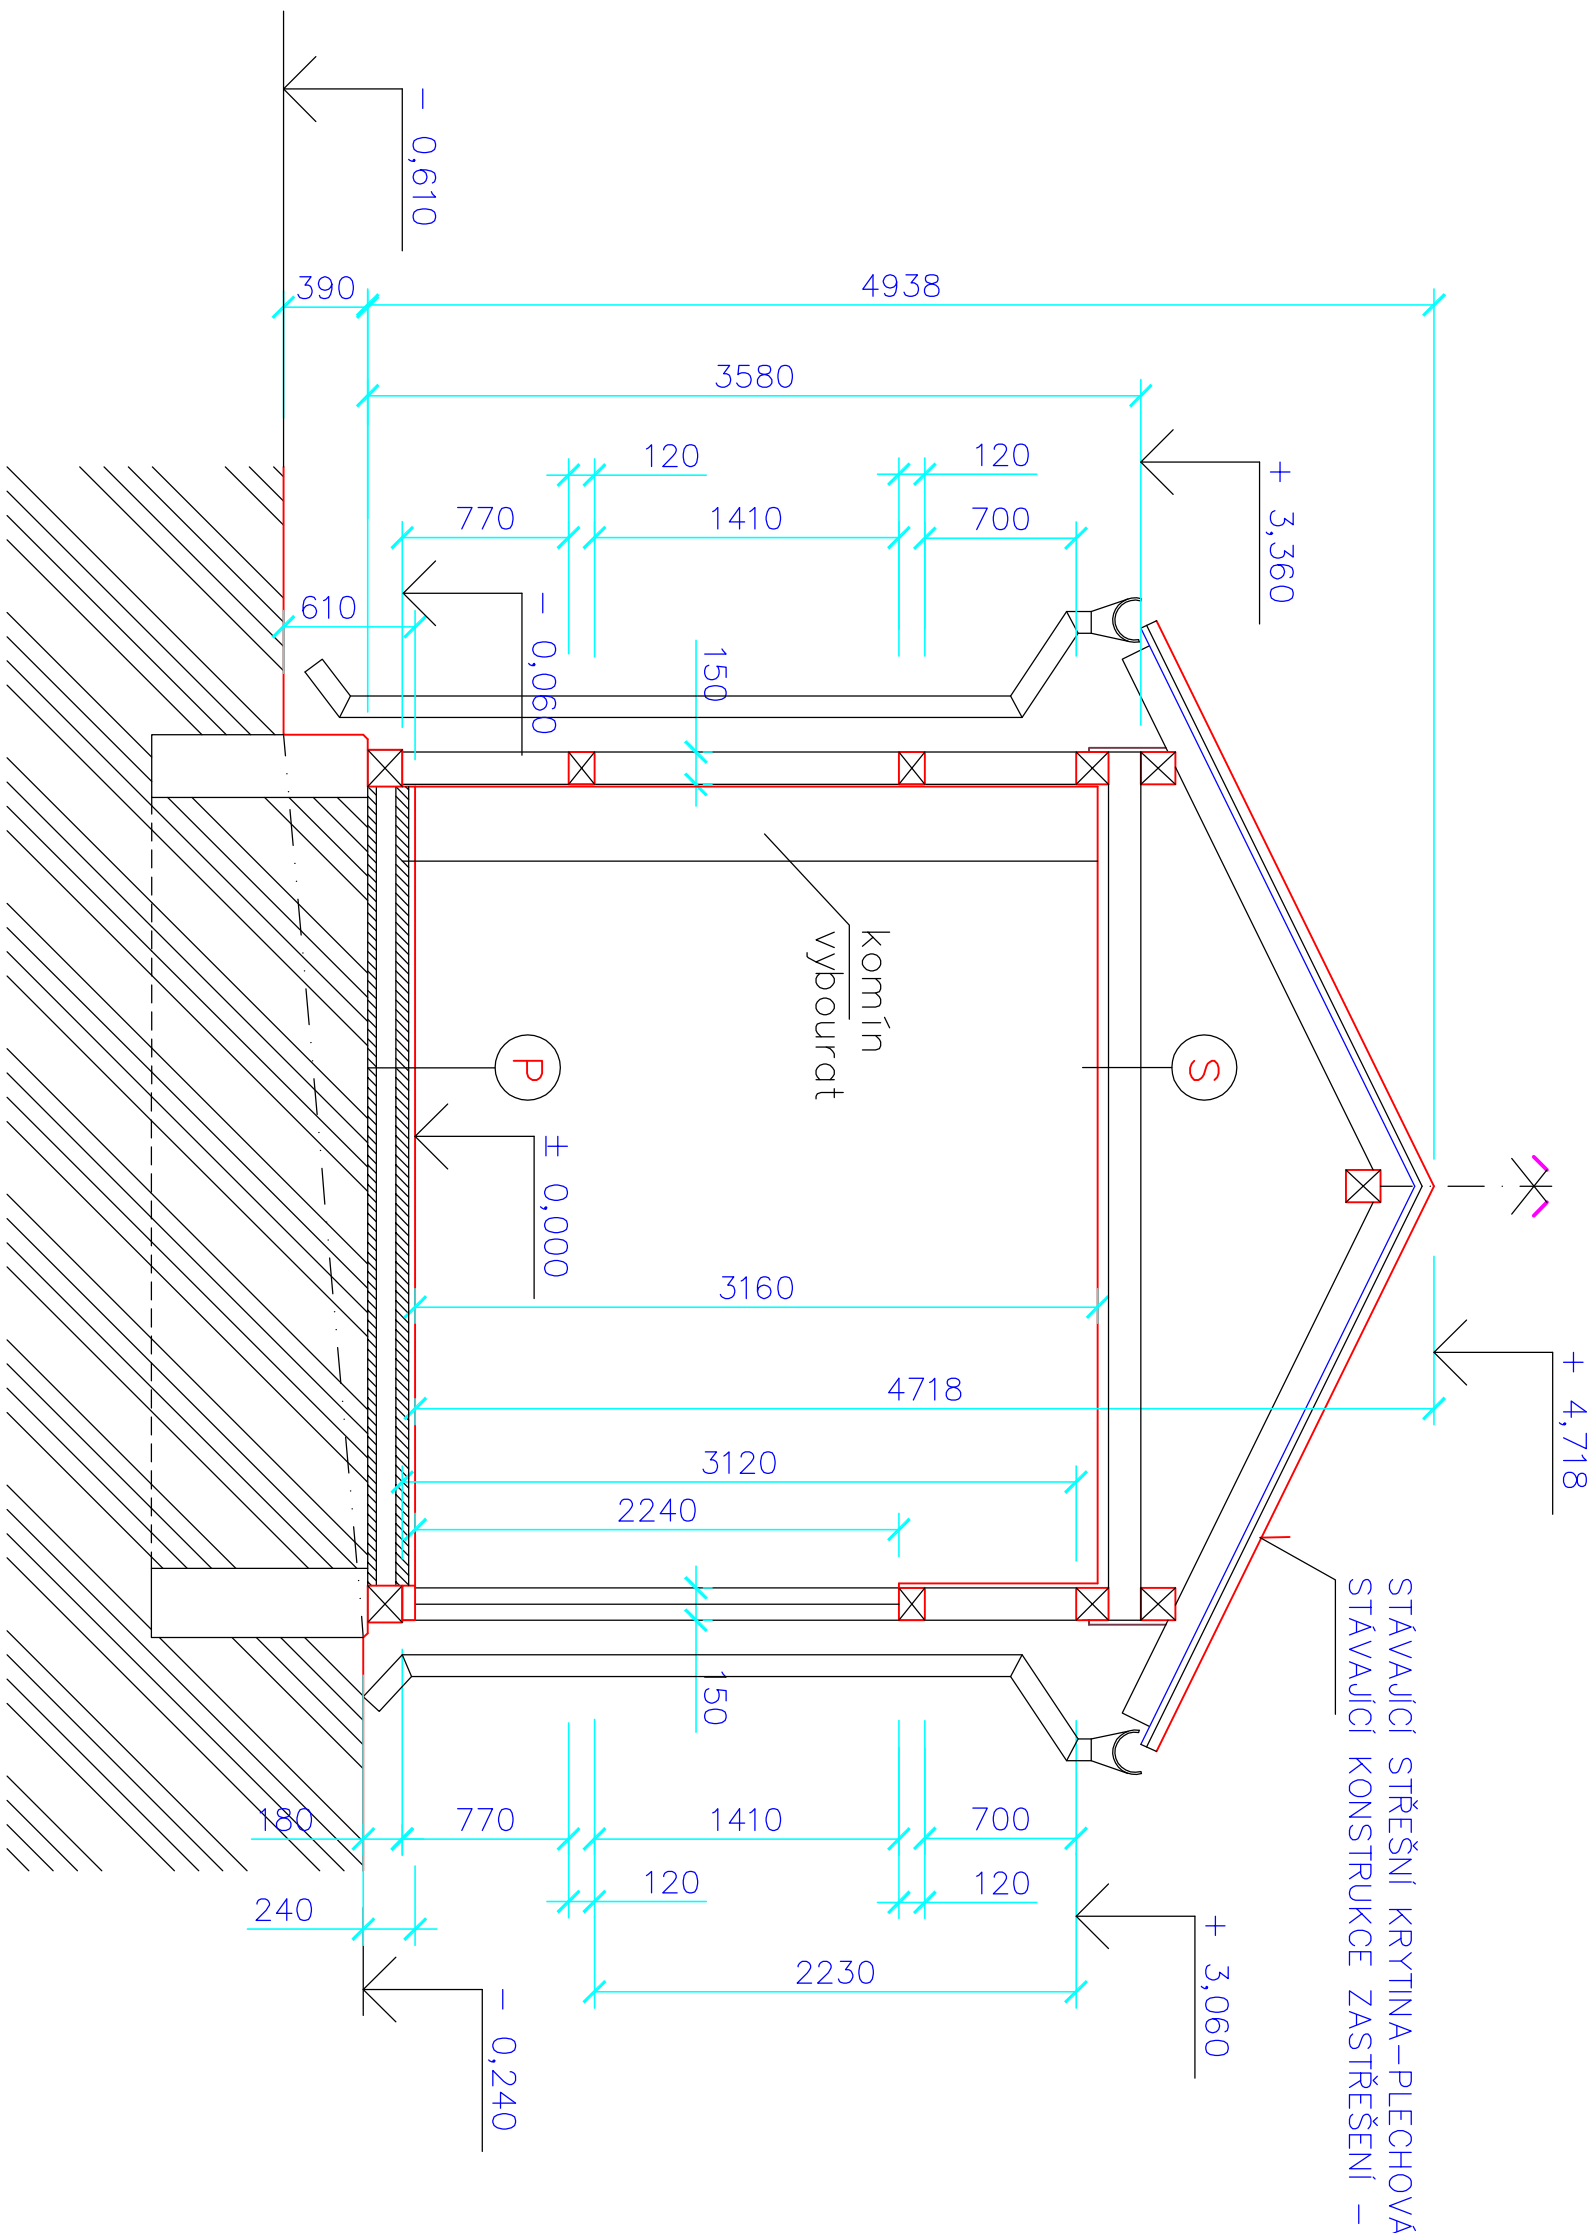

STÁVAJÍCÍ STŘEŠNÍ KRYTINA-PLĚCHOVÁ  
STÁVAJÍCÍ KONSTRUKCE ZASTŘEŠENÍ – BEZ ZASAHU

- S
- VZDUCHOVÁ MEZERA (PODSTŘEŠNÍ PROSTOR)
- DŘEVĚNÉ STROPNÍ TRÁMY 160/160
- DŘEVĚNÝ ZÁKLOP (podbití) Z DESEK tl.24mm
- PODHLIED Z RAKOSOVÉ OMÍTKY ŠTUKOVÉ tl.30mm

- P
- CEMENTOVÝ POTĚR tl.30mm
- DŘEVĚNÝ ZÁKLOP Z DESEK DTD tl.24mm
- VÝPLŇ ZE ŠKVAROBETONU tl.140mm
- MEZI DŘEVĚNÉ POLŠTÁŘE 140/140mm
- HYDROIZOLACE, Np, A500; 2xIPA
- BETONOVÁ MAZANINA TL. 100mm
- PŮVODNÍ TERÉN

ZODP. PROJ.	NAVRHL	ÚŘAD :	KRNOV	Inženýrská a projekční kancelář	
Ing. PAVLÍK R.	ING.PAVLÍK	ÚČEL	PROJEKT	Ing. PAVLÍK Radek	
		DATUM	04/2021	Podtroužková 1685	
INVESTOR : Správa železnic, stát.organiizece; Dílžžděná 1003/7				OSTRAVA-PORUBA	
110 00 Praha 1; IČO:70994234; Oblastní ředitelství Ostrava				708 00	
				tel. 776 /38 39 64	
				mob. 777/80 60 63	
AKCE : Linhartovy ON – oprava budovy			ARCH.ČÍSLO	2021/03	
zastávky žst. Linhartovy			MĚŘÍTKO :	ČÍS. PARE :	
			1:50		
OBSAH :			ČÍS.VÝKRESU:		
ŘEZ A-A – stávající stav			S-102		