Pohled jihozápadní – dřevěná konstrukce

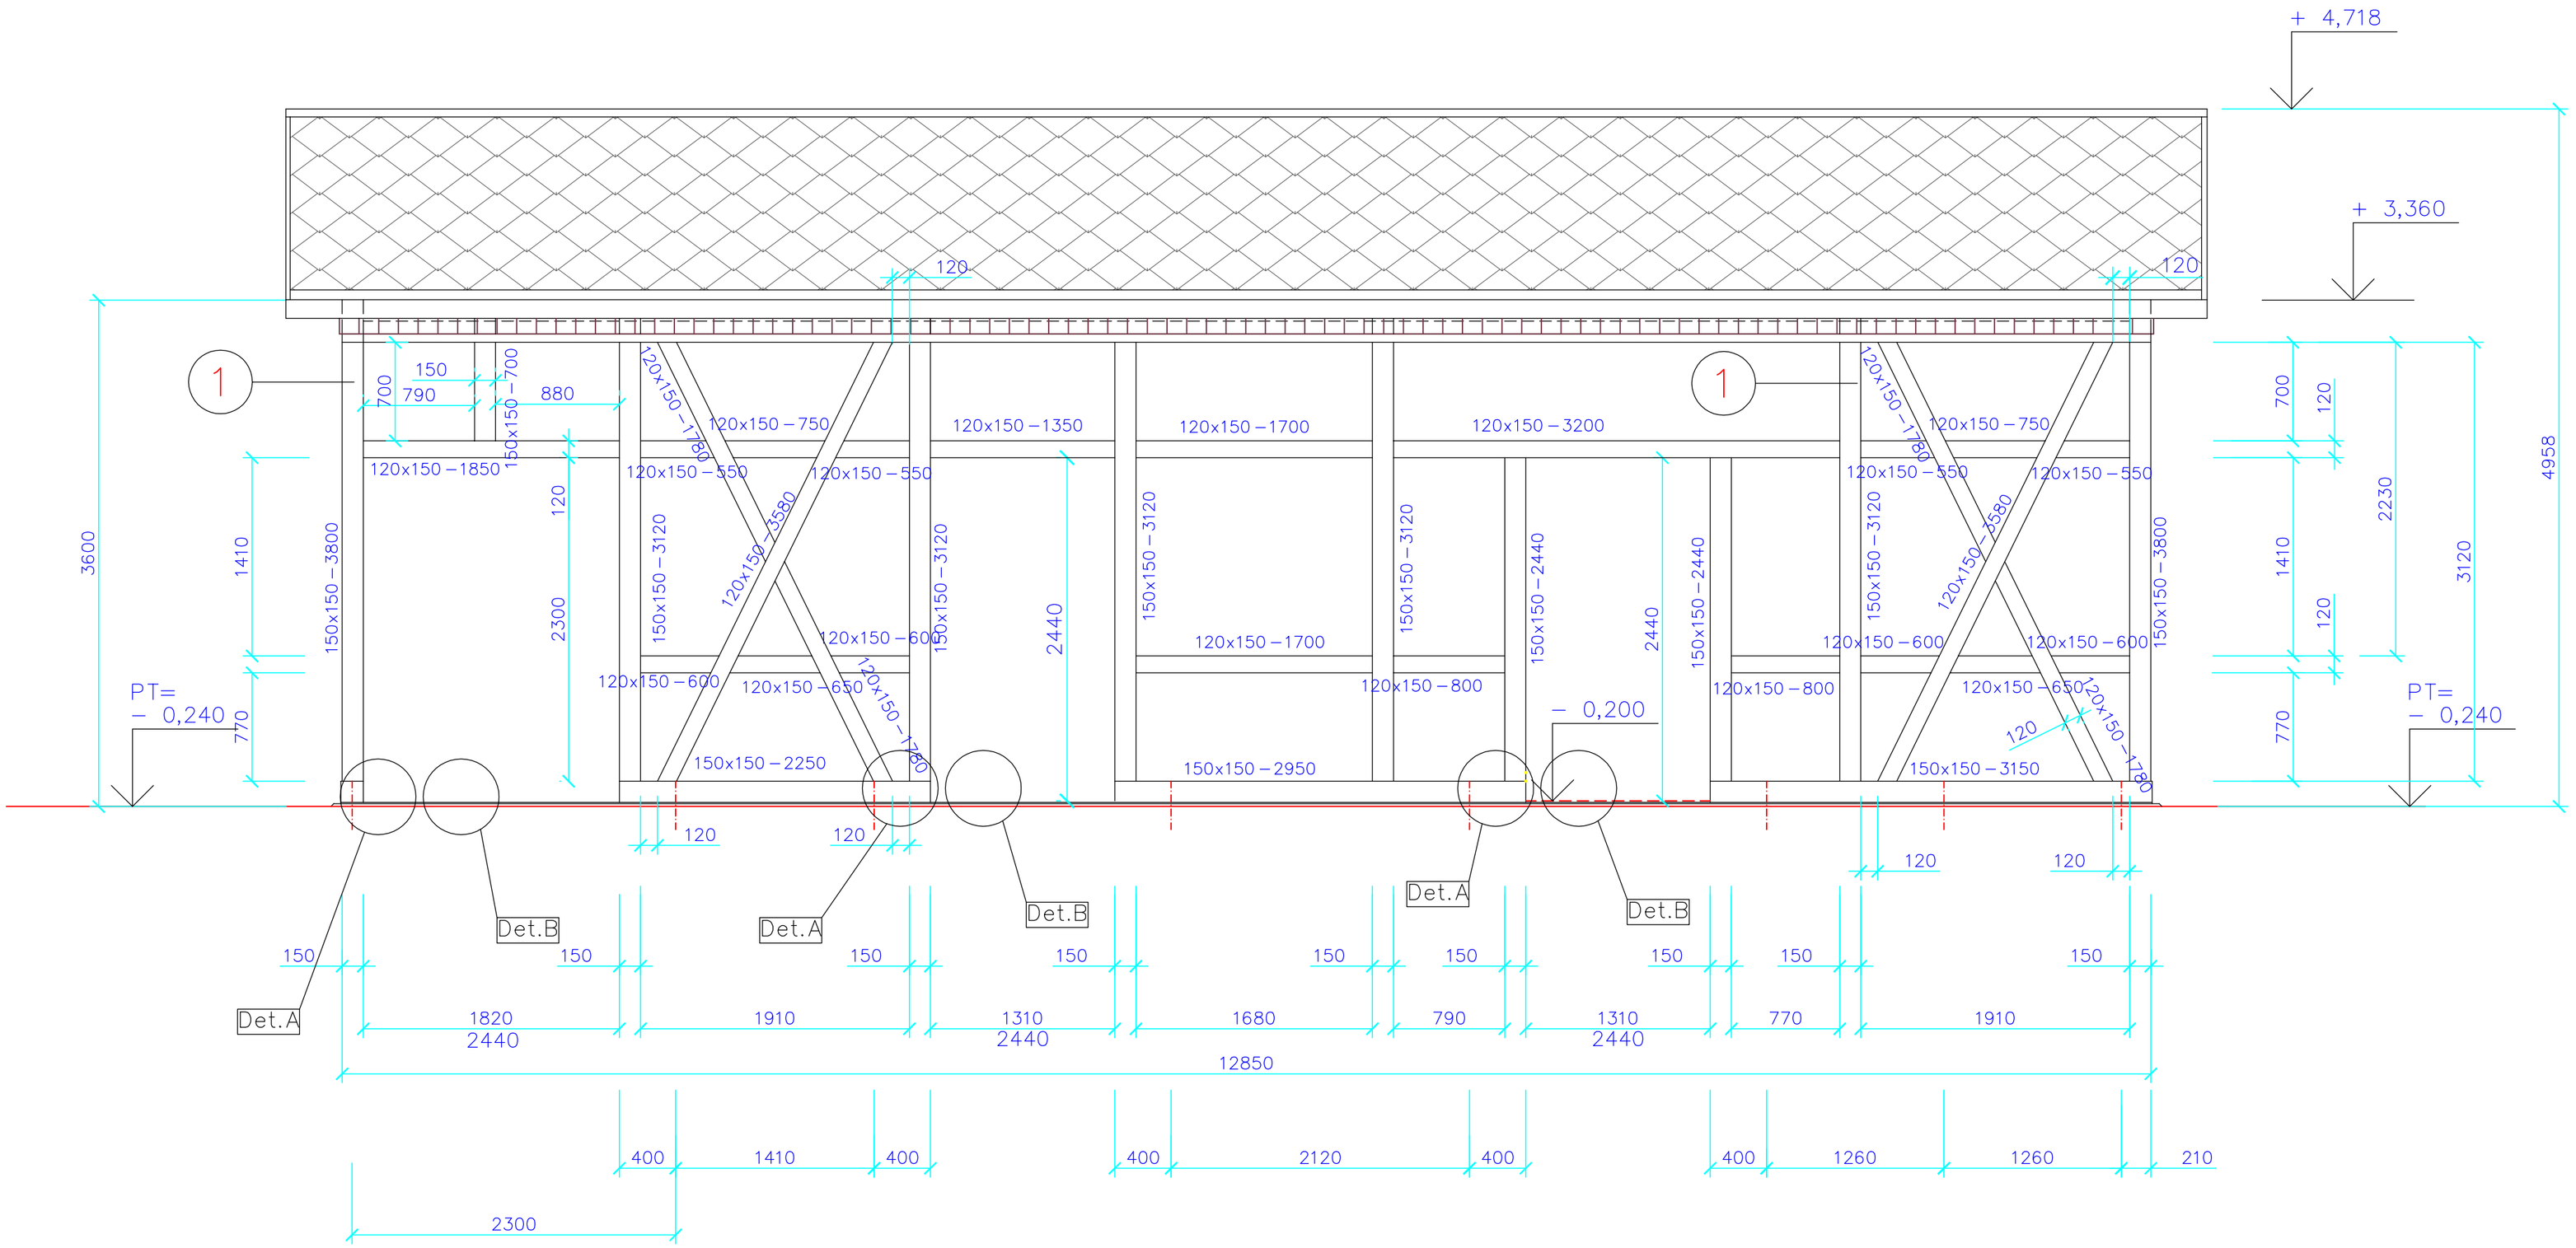

1 ŘEZIVO: BSH–Si–POHLEDOVÁ KVALITA; ČTYŘSTRANNÉ HOBLOVANÉ, LAMELOVÉ, LEPENÉ, SUŠENÉ DELKOVĚ LEPENÉ HRANOLY
MATERIÁL: SEVERSKÁ BOROVICE
KVALITA ŘEZIVA DLE ČSN 73 1701 TŘ. S1 , MAX. VLHKOST DO 16%
TESAŘSKÉ SPOJE PROVÁDĚT PODLE ČSN 73 2810, TESAŘSKÉ VAZBY
PŘÍČNÉ: ČEPOVÁNÍ STŘEDNÍ KOLMÉ(SLOUPKY) A ŠIKMÉ(VZPĚRY)
ZAJIŠTĚNÍ TESAŘSKÝCH SPOJŮ: PREFERUJE SE NA DUBOVÉ KOLÍKY(14), POPŘ. SPECIÁLNÍ VRUTY A HŘEBY ZAPUSTIT A OPATŘIT ZAPUŠTĚNOU LÍCOVANOU DŘEVĚNOU KRYTKOU
VEŠKERÉ ŘEZIVO OPATŘIT 3x TRANSPARENTNÍM NÁTĚREM PROTI PLÍSNÍM, DŘEVOKAZNÉMU HMYZU A HOUBÁM ČSN 490600–1 FB, P, IP, 1, 2, 3, D, SP

KOTVENÍ DO PODKLADU:

KOTVENÍ PRAHOVÝCH TRÁMCU PO CELÉM OBVODU
CHEMICKÉ KOTVY ROZTEČ po 2000mm, HIT HY 150
KOTVA HAS M16x350; VRT DN18/250 počet kusů: 8ks

ŘEZIVO

ROZMĚR (mm)	DÉLKA (mm)	Ks	VÝMĚRA
120x150	550	4 x	0.040 m3
120x150	600	4 x	0.043 m3
120x150	650	2 x	0.023 m3
120x150	750	2 x	0.027 m3
120x150	800	2 x	0.029 m3
120x150	1350	1 x	0.024 m3
120x150	1700	2 x	0.061 m3
120x150	1780	4 x	0.128 m3
120x150	1850	1 x	0.033 m3
120x150	3200	1 x	0.058 m3
120x150	3580	2 x	0.129 m3
150x150	700	1 x	0.016 m3
150x150	2250	1 x	0.051 m3
150x150	2440	2 x	0.110 m3
150x150	2950	1 x	0.066 m3
150x150	3120	5 x	0.351 m3
150x150	3150	1 x	0.071 m3
150x150	3800	2 x	0.171 m3
Kubatura CELKEM			1.431 m3

POZNÁMKA:
DÉLKOVÉ MÍRY JSOU V PŘESNÝCH ROZMĚRECH, ŘEZAT min. o 200 mm VĚTŠÍ NA KAŽDOU STRANU.

POZNÁMKA:

DETAIL ÚPRAVY KONCŮ TRÁMCŮ: VIZ. VÝKRES Č. S–110

ZODP. PROJ.	NAVRHL	ÚŘAD :	KRNOV
Ing. PAVLÍK R.	ING.PAVLÍK	ÚČEL	PROJEKT
		DATUM	04/2021

Inženýrská a projekční kancelář
Ing. PAVLÍK Radek
Podroužkova 1685
OSTRAVA–PORUBA
708 00
tel. 776 /38 39 64
mob. 777/80 60 63
PAVLÍK

INVESTOR : Správa železnic, stát.organizece; Dlážděná 1003/7 110 00 Praha 1; IČO:70994234; Oblastní ředitelství Ostrava

AKCE : Linhartovy ON – oprava budovy zastávky žst. Linhartovy

ARCH.ČÍSLO 2021/03

MĚŘÍTKO : 1:50

ČÍS. PARE :

OBSAH : DŘEVĚNÉ KONSTRUKCE – 2

ČÍS.VÝKRESU: S–111