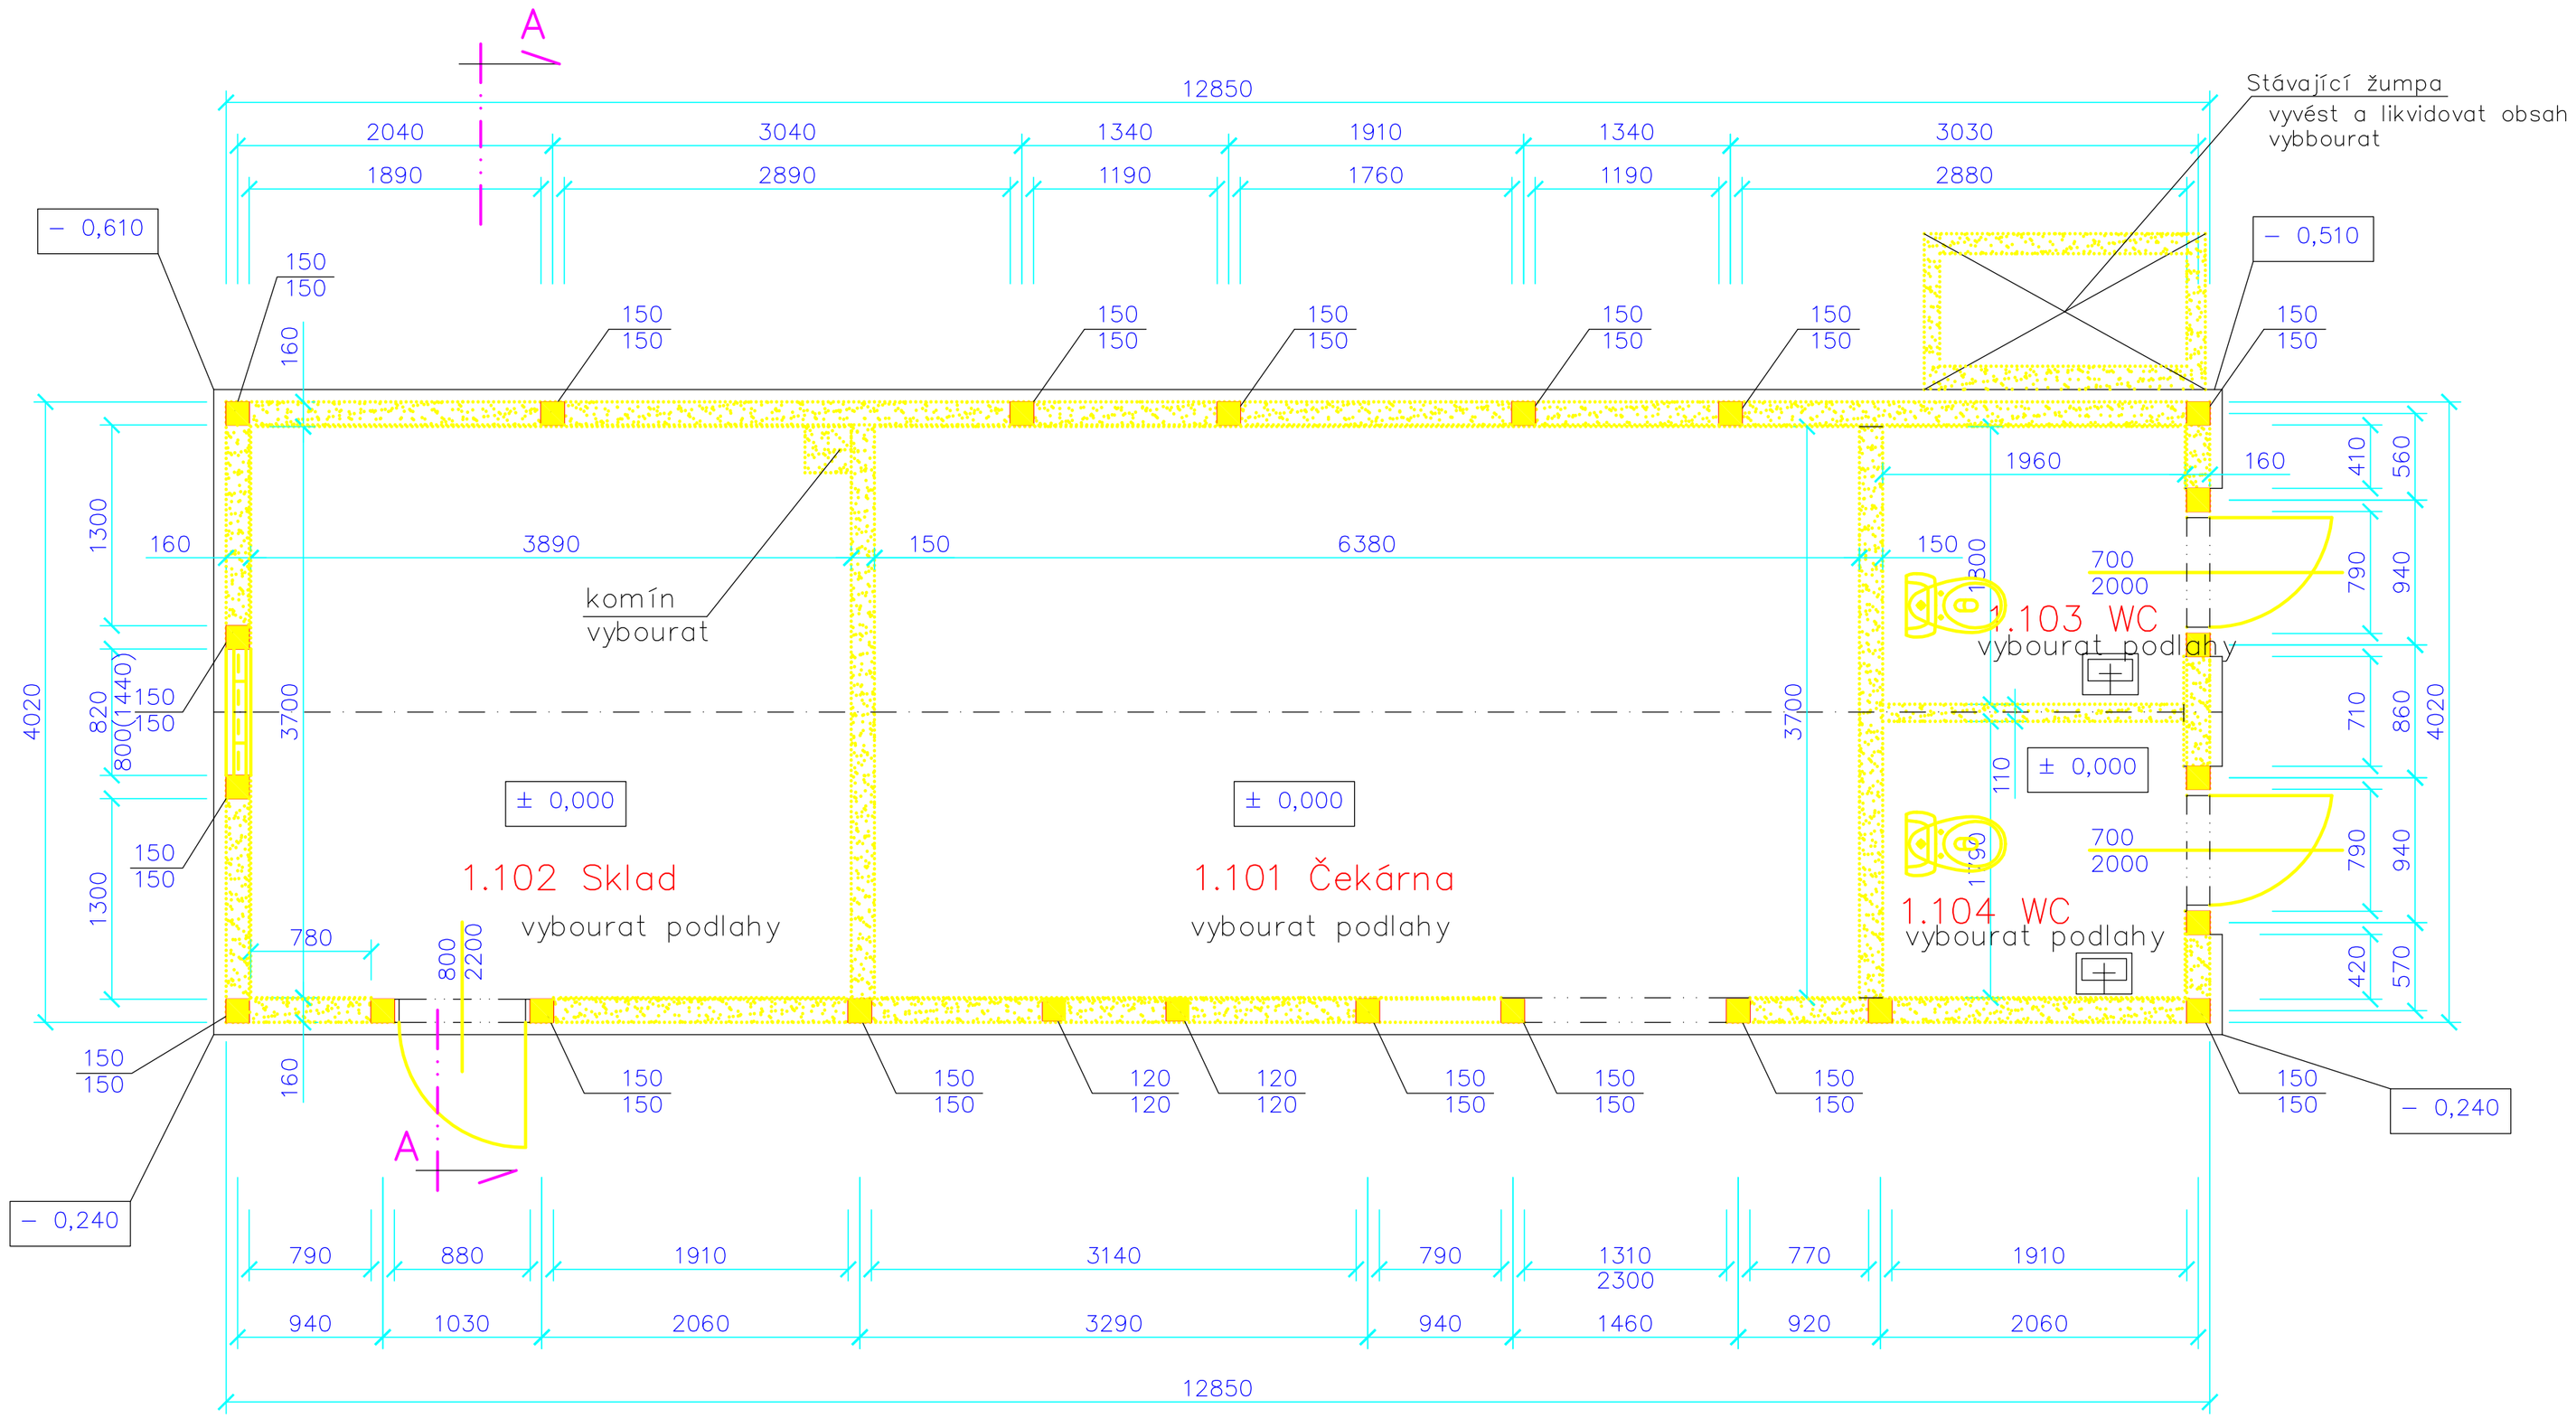

LEGENDA–BOURANÉ KONSTRUKCE:

VYBOURÁNÍ STÁVAJÍCÍHO VÝPLŇOVÉHO ZDIVA HRÁZDĚNÉHO ZDIVA

VYBOURÁNÍ STÁVAJÍCÍCH POŠKOZENÝCH DŘEVĚNÝCH PRVKŮ HRÁZDĚNÉHO ZDIVA

ZODP. PROJ.	NAVRHL	ÚŘAD :	KRNOV
Ing. PAVLÍK R.	ING.PAVLÍK	ÚČEL	PROJEKT
		DATUM	04/2021

Inženýrská a projekční kancelář
Ing. PAVLÍK Radek
Podroužkova 1685
OSTRAVA–PORUBA
708 00
tel. 776 /38 39 64
mob. 777/80 60 63
PAVLÍK

INVESTOR : Správa železnic, stát.organizece; Dlážděná 1003/7 110 00 Praha 1; IČO:70994234; Oblastní ředitelství Ostrava

AKCE : Linhartovy ON – oprava budovy zastávky žst. Linhartovy

ARCH.ČÍSLO 2021/03

MĚŘÍTKO : 1:50

ČÍS. PARE :

OBSAH : PŮDORYS ZASTÁVKY – bourací práce

ČÍS.VÝKRESU: S–104