




Pohled severozápadní – stávající stav

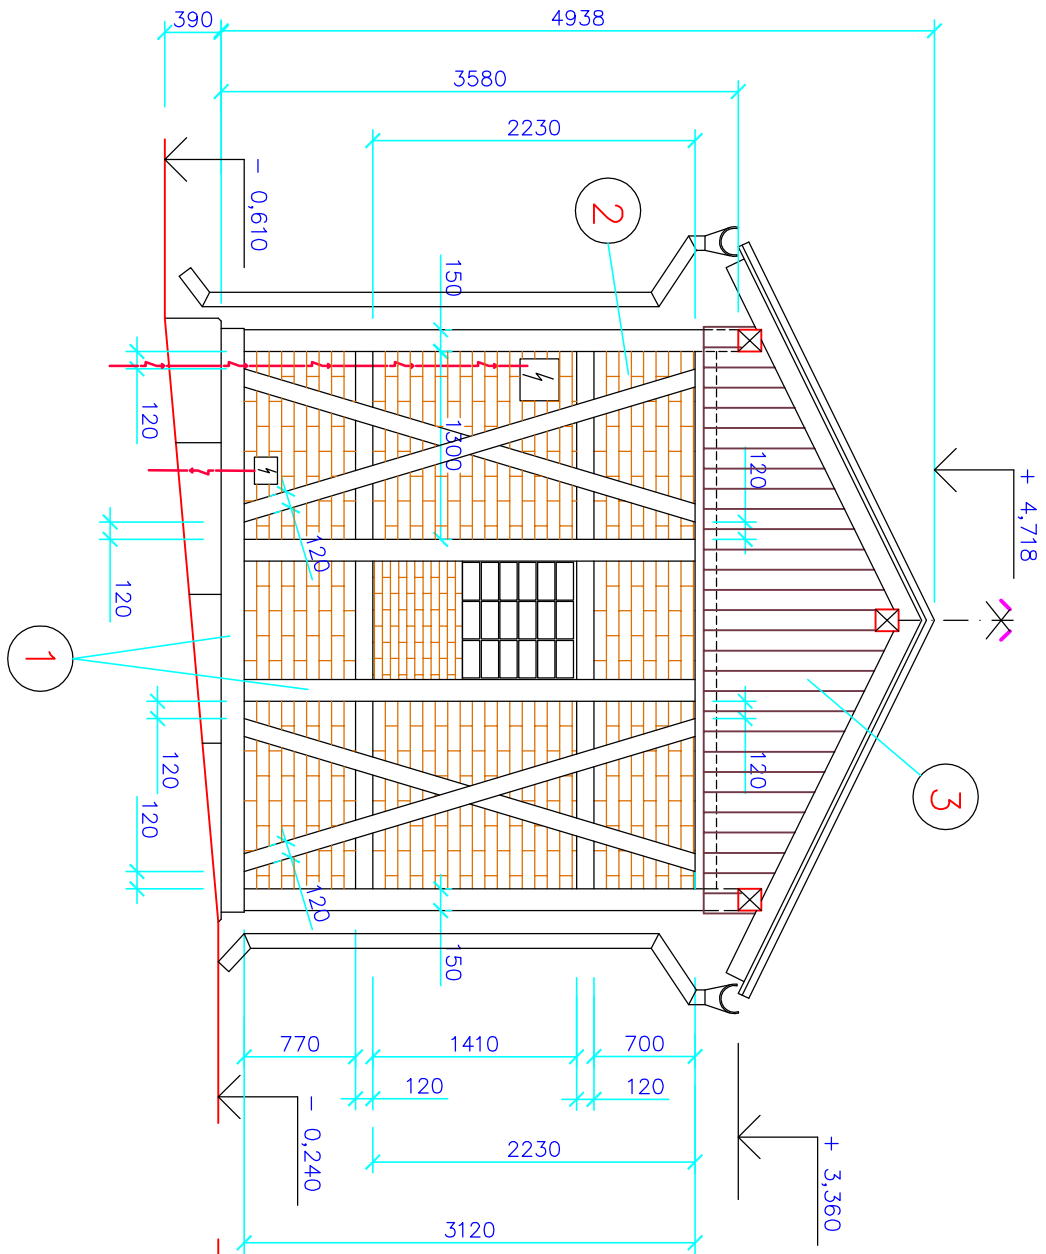


Pohled jihozápadní – stávající stav

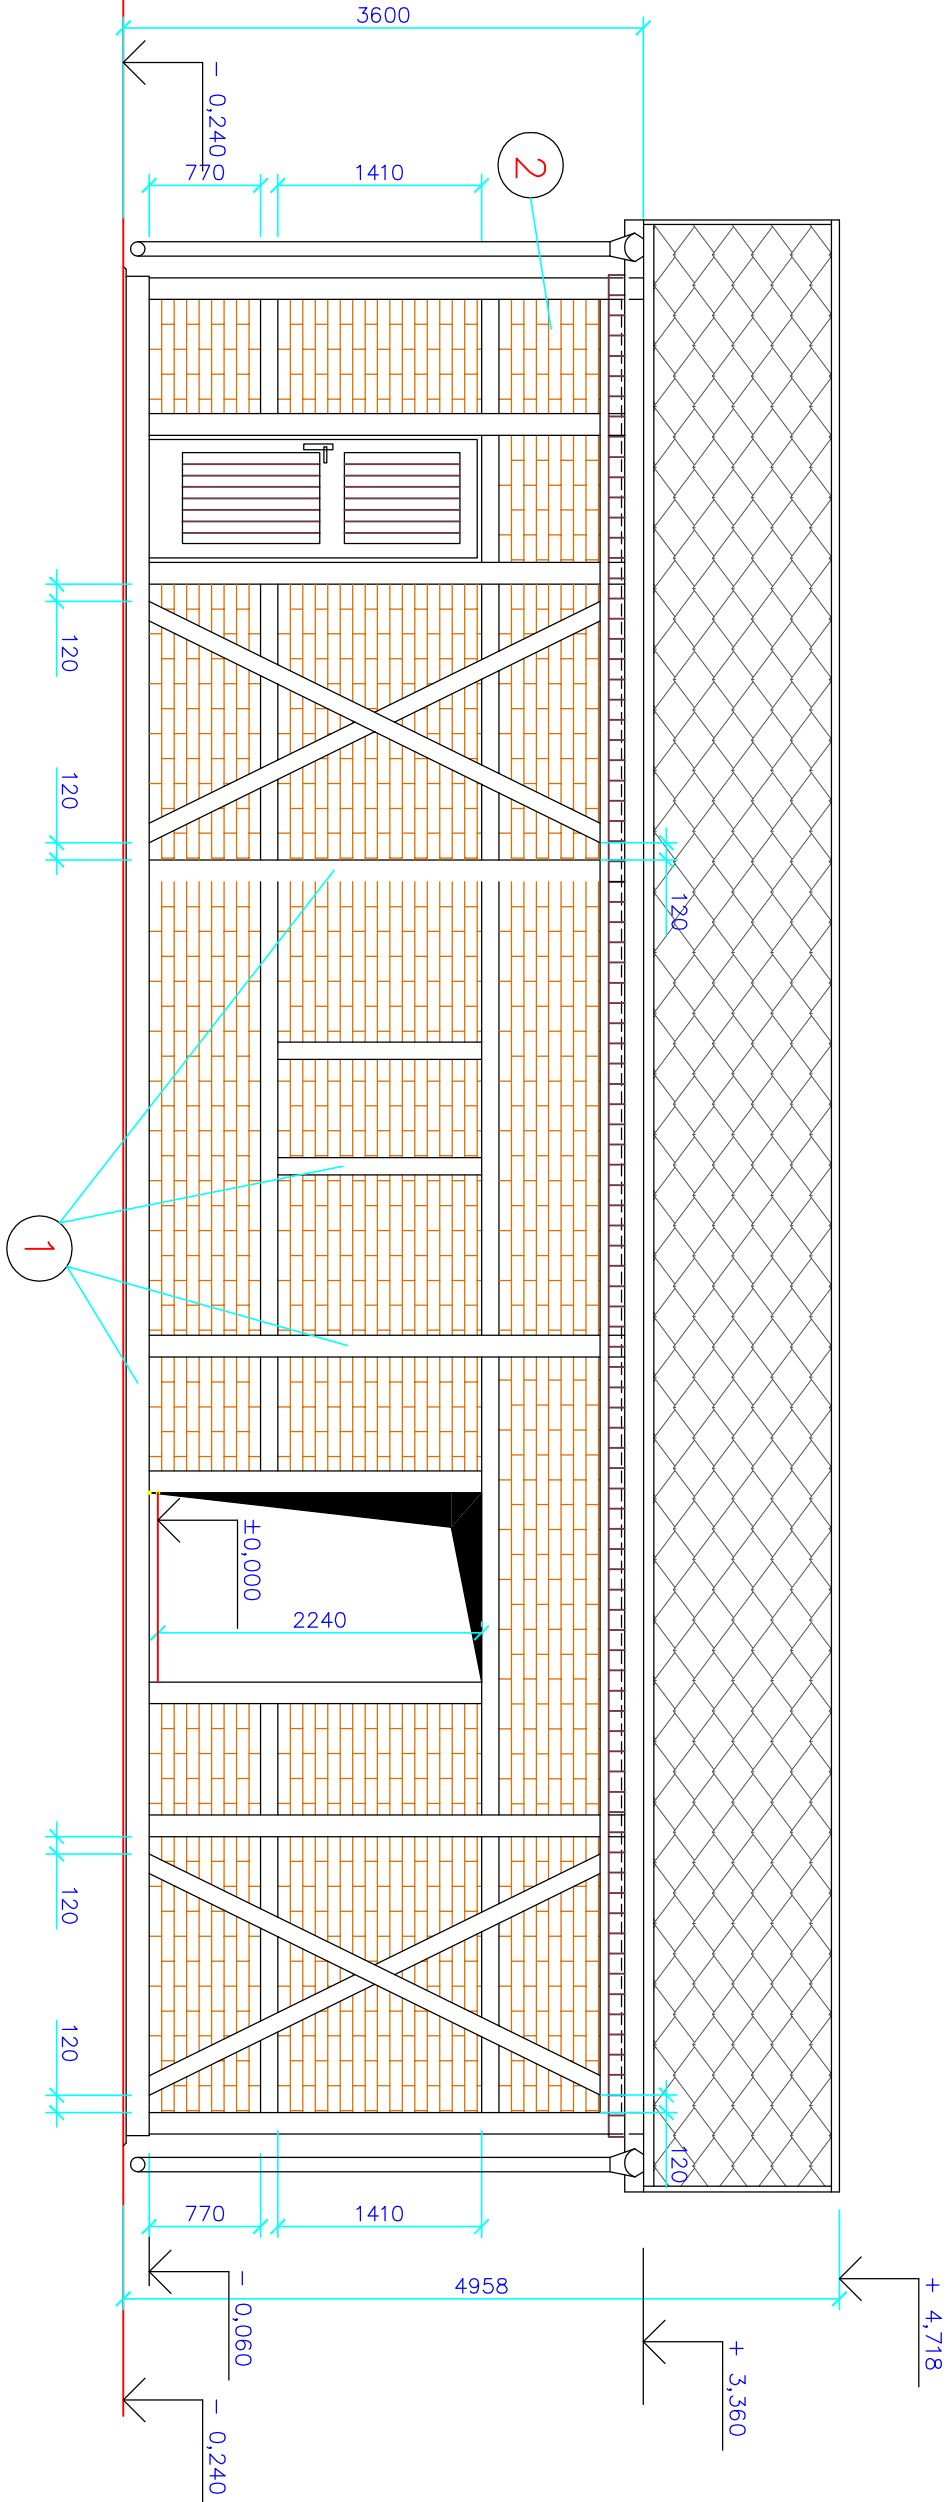

Pohled jihovýchodní – stávající stav

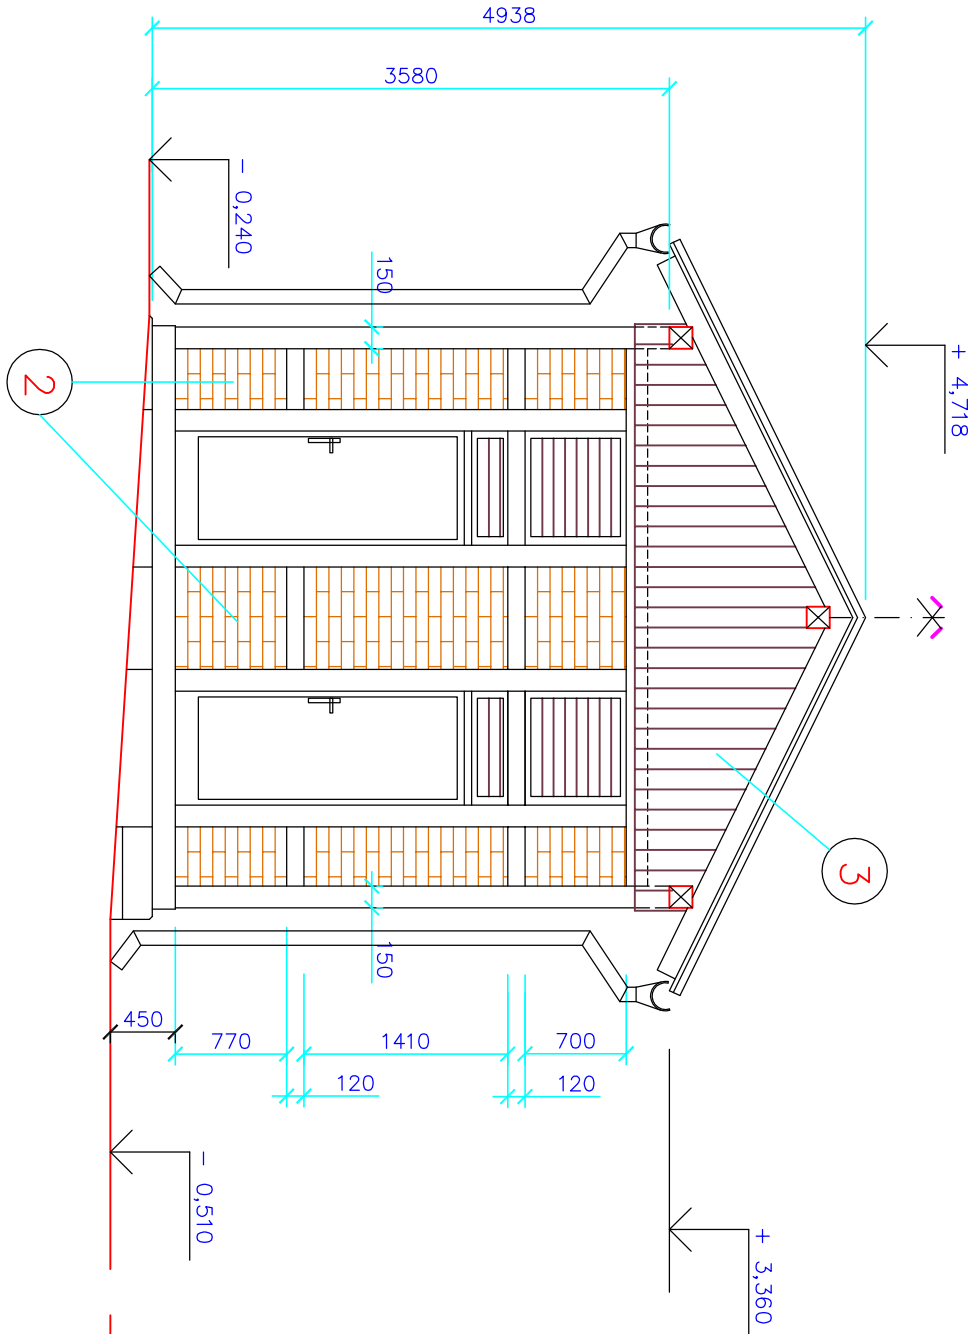

Pohled severovýchodní – stávající stav

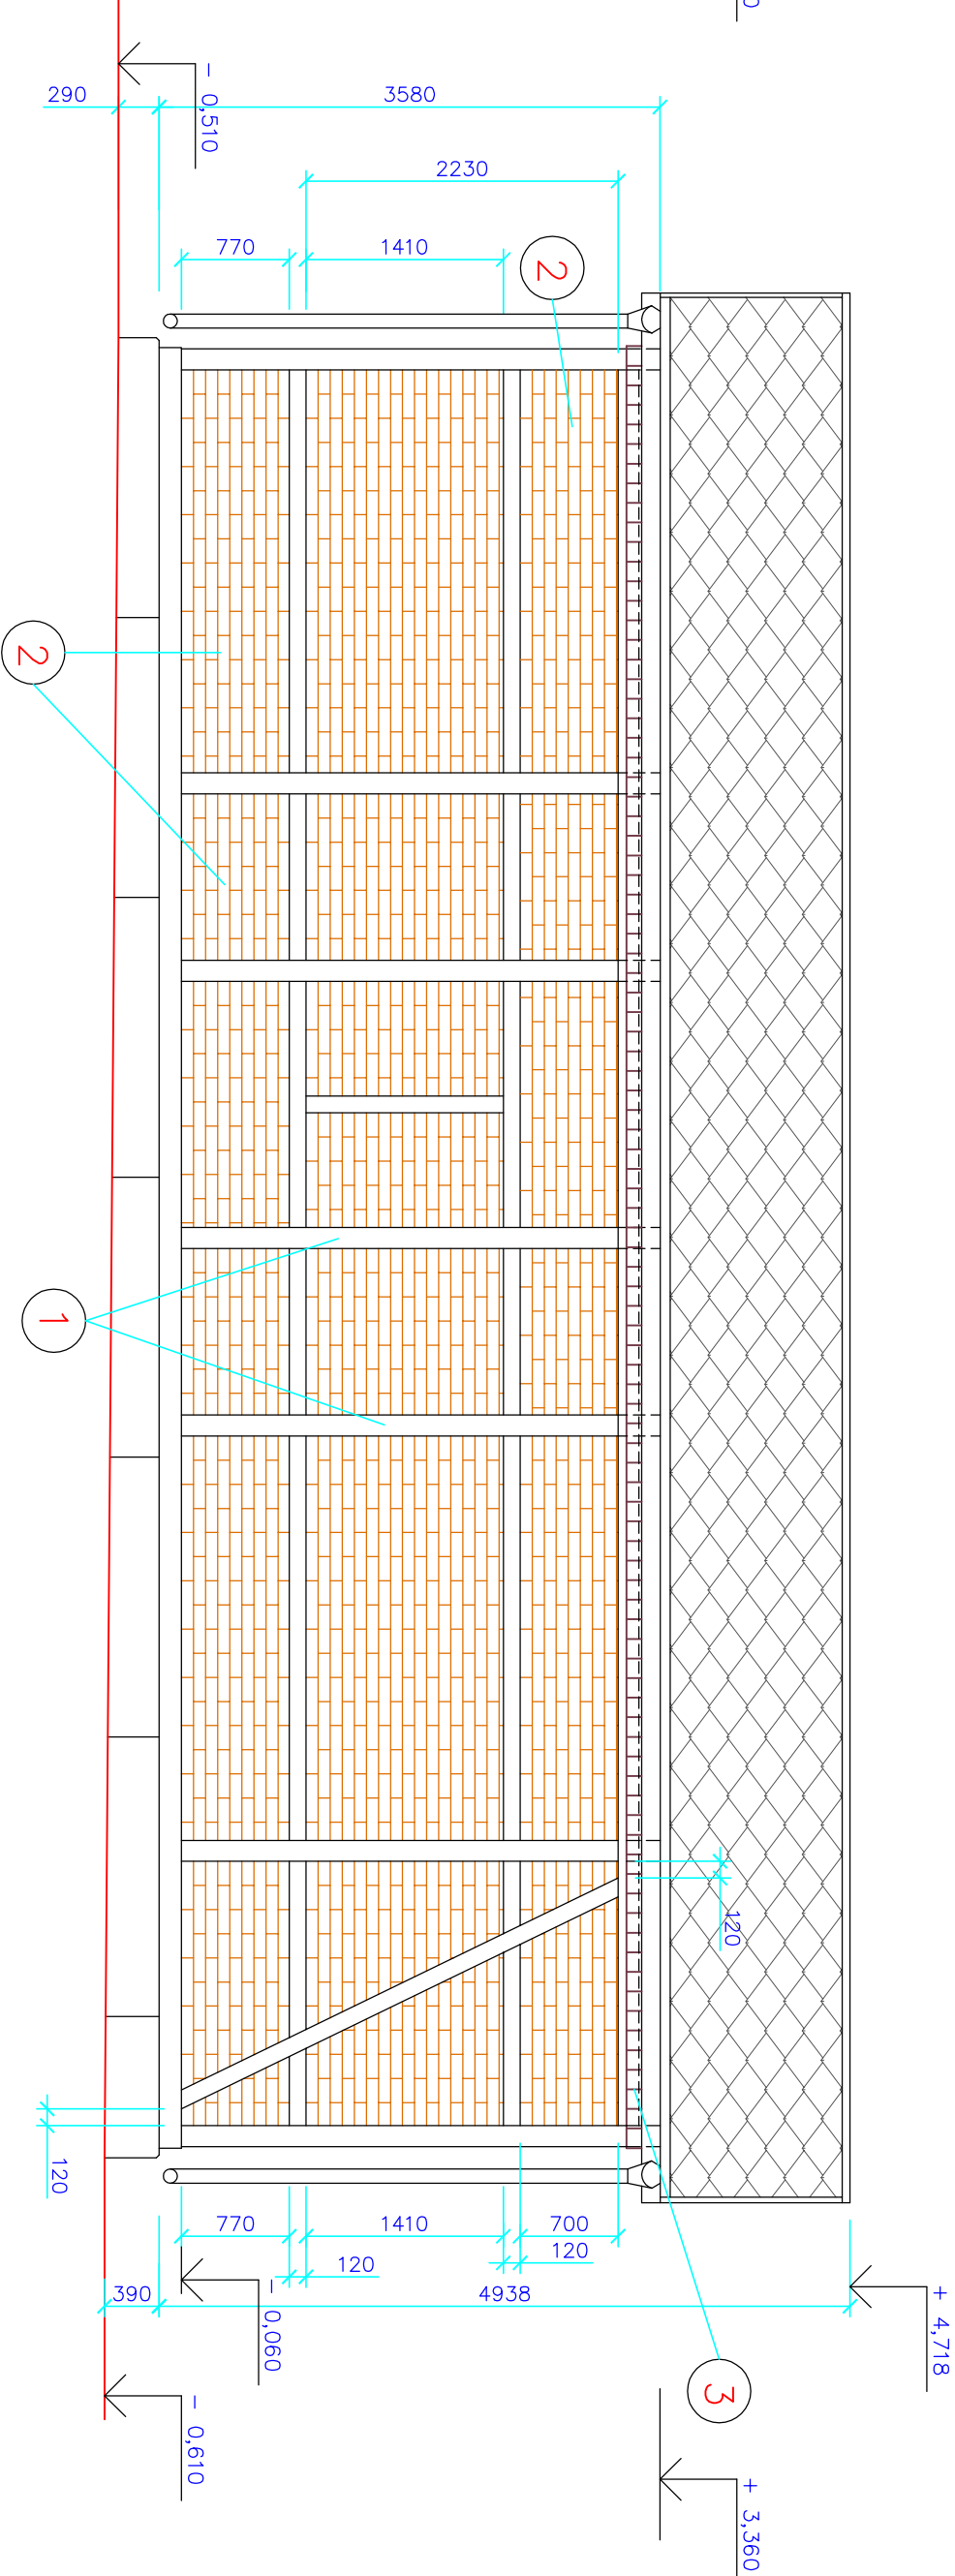

LEGENDA:

- 1 DŘEVĚNÉ PRVKY HRÁZDĚNÉ KONSTRUKCE, BARVA HNĚDÁ
- 2 CHELNÉ ZDIVO REŽNÉ V HRÁZDĚNÉ KONSTRUKCI
- 3 DŘEVĚNÝ OBKLAD PALUBKOVÝ, NATĚR, BARVA HNĚDÁ,

ZODP. PROJ.	NAVRHL.	ÚŘAD :	KRNOV	Inženýrská a projektční kancelář	
Ing. PAVLÍK R.	ING.PAVLÍK	ÚČEL	PROJEKT	Ing. PAVLÍK Radek	
	datum		04/2021	Podroužková 1685	
INVESTOR : Správa železnic, stát.organizace, Dlážděná 1003/7				OSTRAVA-PORUBA	
110 00 Praha 1; IČO:70994234; Oblastní ředitelství Ostrava				708 00	
AKCE : Linhartovy ON – oprava budovy				tel. 776 /38 39 64	
zastávky žst. Linhartovy				mob. 777/80 60 63	
OBSAH :				ARCH. ČÍSLO	
POHLEDY – stávající stav				2021/03	
				MĚŘÍTKO :	
				1:75	
				ČÍS. VÝKRESU:	
				S-103	