




Seznam dokumentace

- 0501 Stávající stav zabezpečovacích zařízení
- 0502 Provizorní stav zabezpečovacích zařízení
- 0503 Nový stav zababezpečovacích zařízení

REVIZE Č.	DATUM	ZMĚNA

PD PRO SPOLEČNÉ POVOLENÍ STAVBY - K PŘIPOMÍNKÁM					
Autorizovaná osoba:			Vypracoval:		<div>PROJEKTANT ČÁSTI PD</div> <div><div>SB projekt s.r.o. Kasárnská 4063/4 695 01 Hodonín</div></div>
Ing. Petr Szabo		ČKAIT: 1200532, obor: IT00,TT00	Bc. Filip Štěpán		
Místo stavby:	obec Svatoňovice [547131], č.p. 83				
	k.ú. Svatoňovice [625536], parc.č. st. 113, st. 535, 2393/2				
Kraj:	Moravskoslezský				
Investor:	 Správa železnic, státní organizace, Dílžděná 1003/7, 110 00 Praha 1 Oblastní ředitelství Ostrava, Muglinovská 1038/5, 702 00 Ostrava 2				
Název stavby:			Formát:		A3
SVATOŇOVICE ON - OPRAVA BUDOVY ZASTÁVKY - PD			Datum:		09/2020
			Stupeň:		DUSP
Část: PS 01 Zabezpečovací zařízení			Číslo zakázky:		22010
Obsah:			Měřítko:		-
Rozmístění zařízení			Část dokumentace		Příloha
			D.1.1		0500

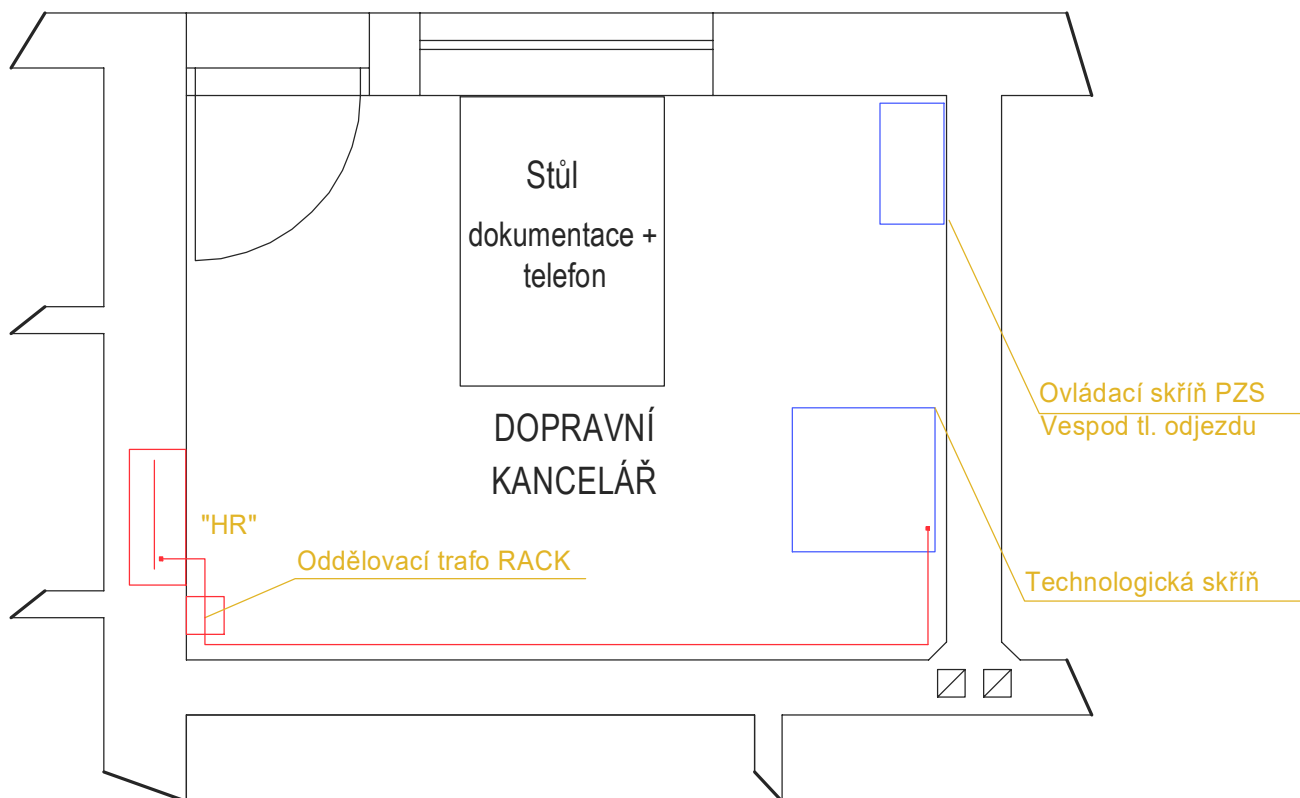

LEGENDA:

- Zabezpečovací zařízení
- Napájecí část

Poznámka:

V rámci tohoto PS bude veškeré sdělovací zařízení přemístěno do kontejneru poblíž DK


DUSP

01/2021

"Svatoňovice ON – oprava budovy zastávky – PD"
PS 01 Zabezpečovací zařízení

Stávající stav zabezpečovacích zařízení

0501

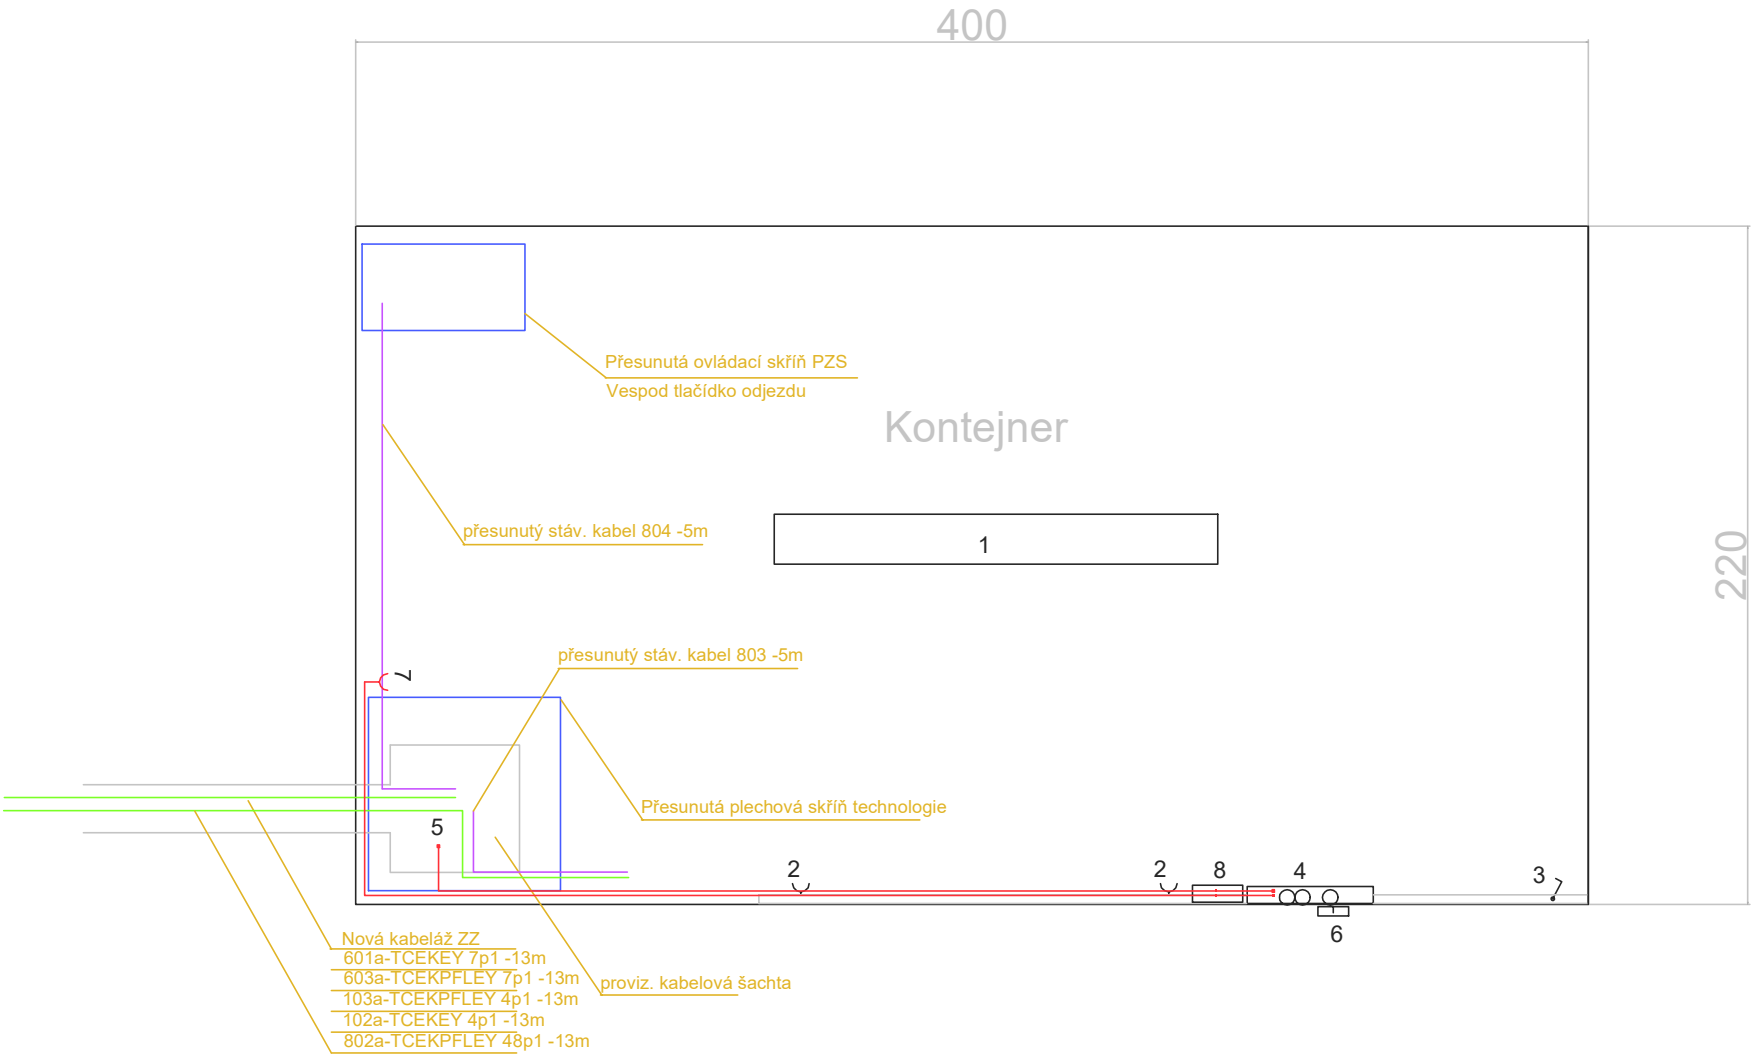


LEGENDA:

- Stávající zařízení
- Přemístěná vnitřní kabeláž ZZ
- Přemístěné zabezpečovací zařízení
- Nové zabezpečovací kabely
- Vnitřní rozvody (nap. SZ a ZZ)

- 1 osvětlovací těleso
- 2 zásuvka
- 3 vypínač osvětlení
- 4 rozvaděč Kontejner
- 5 Napájení technolog. skříně (přes ochranný transformátor)
- 6 el. vývod armovací sítě
- 7 dvoj- zásuvka sděl. zařízení (přes ochranný transformátor)
- 8 Oddělovací transformátory

Poznámka:
V rámci tohoto PS bude veškeré zabezpečovací zařízení přemístěno do kontejneru poblíž DK. Po dokončení stavebních úprav bude zařízení přesunuto do nové DK
Předmětem tohoto PS není napájecí část.

DUSP	01/2021
"Svatoňovice ON – oprava budovy zastávky – PD" PS 01 Zabezpečovací zařízení	0502
Provizorní stav zabezpečovacích zařízení	

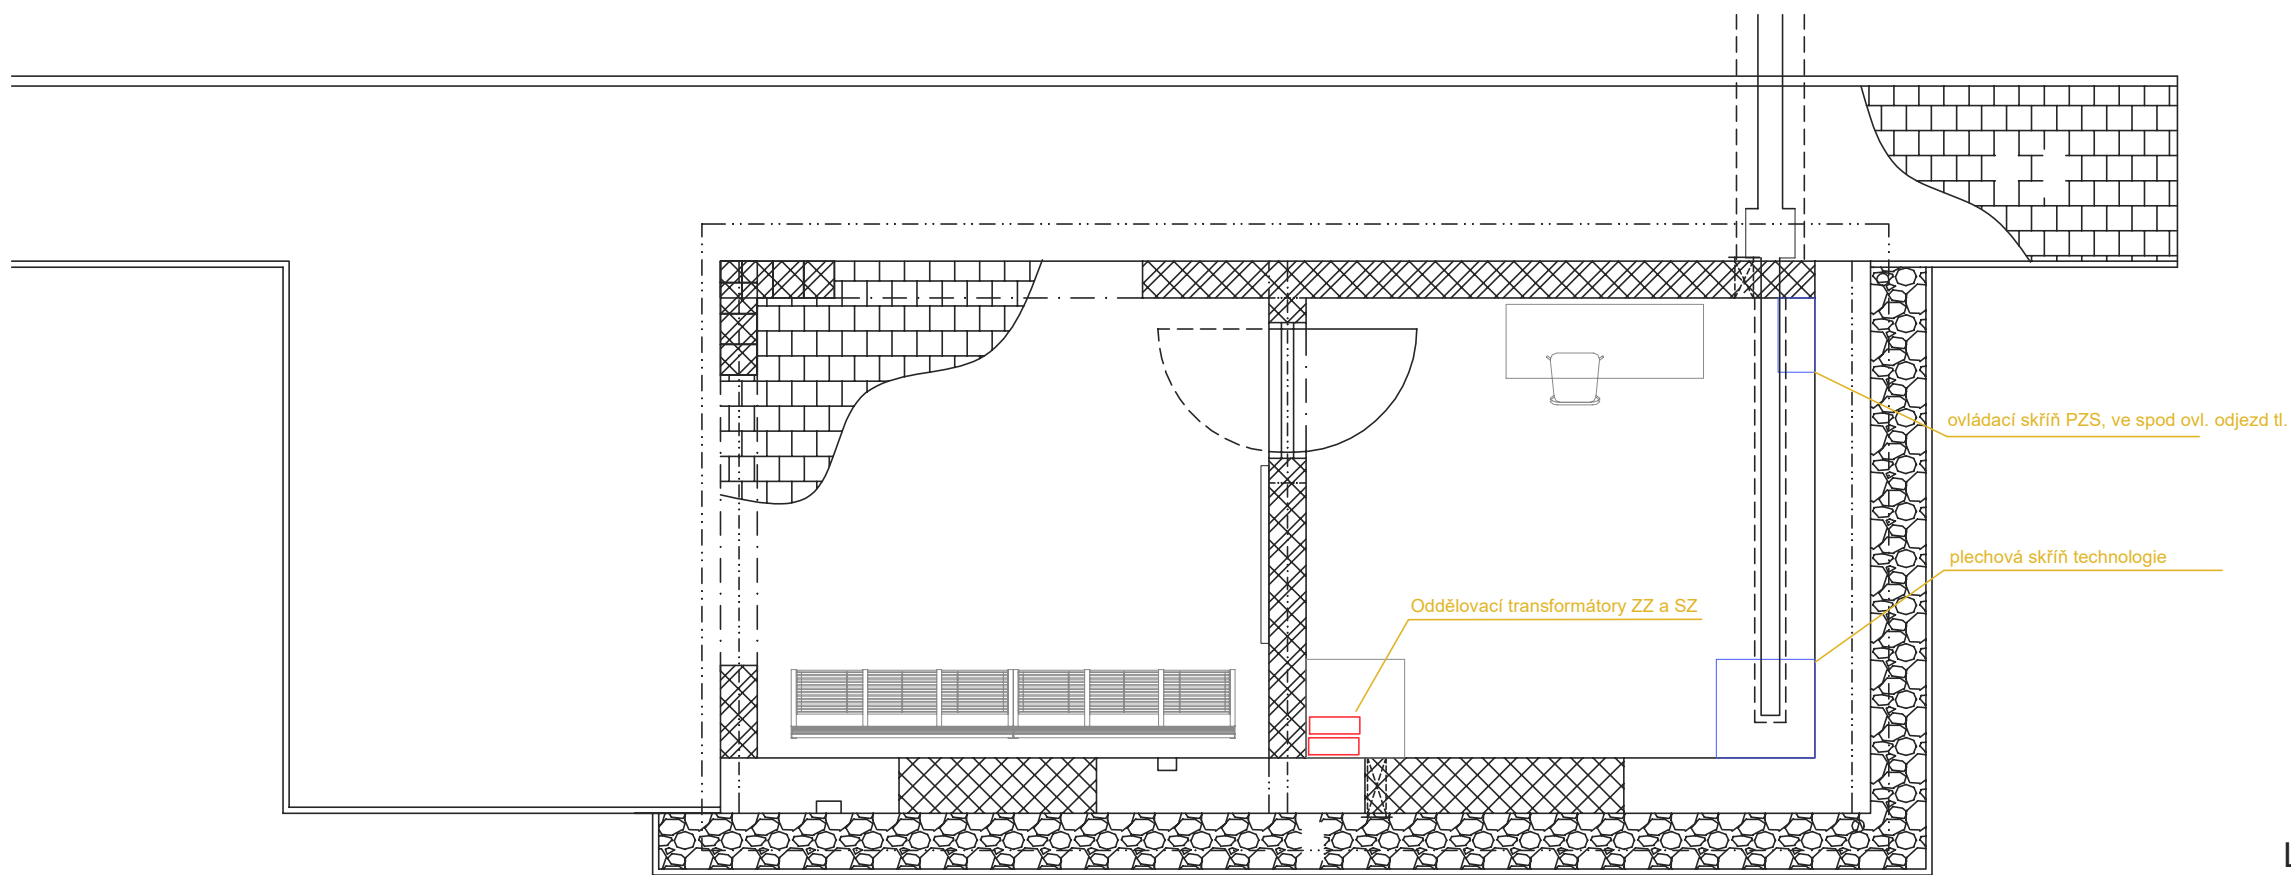

LEGENDA:

———— Zabezpečovací zařízení

Poznámka:

V rámci tohoto PS bude veškeré zabezpečovací zařízení přemístěno do kontejneru poblíž DK. Po dokončení stavebních úprav bude zařízení přesunuto do nové DK
Předmětem tohoto PS není napájecí část.

DUSP

01/2021

"Svatoňovice ON – oprava budovy zastávky – PD"
PS 01 Zabezpečovací zařízení

Nový stav zababezpečovacích zařízení

0503