




PŮDORYS ZASTŘEŠENÍ

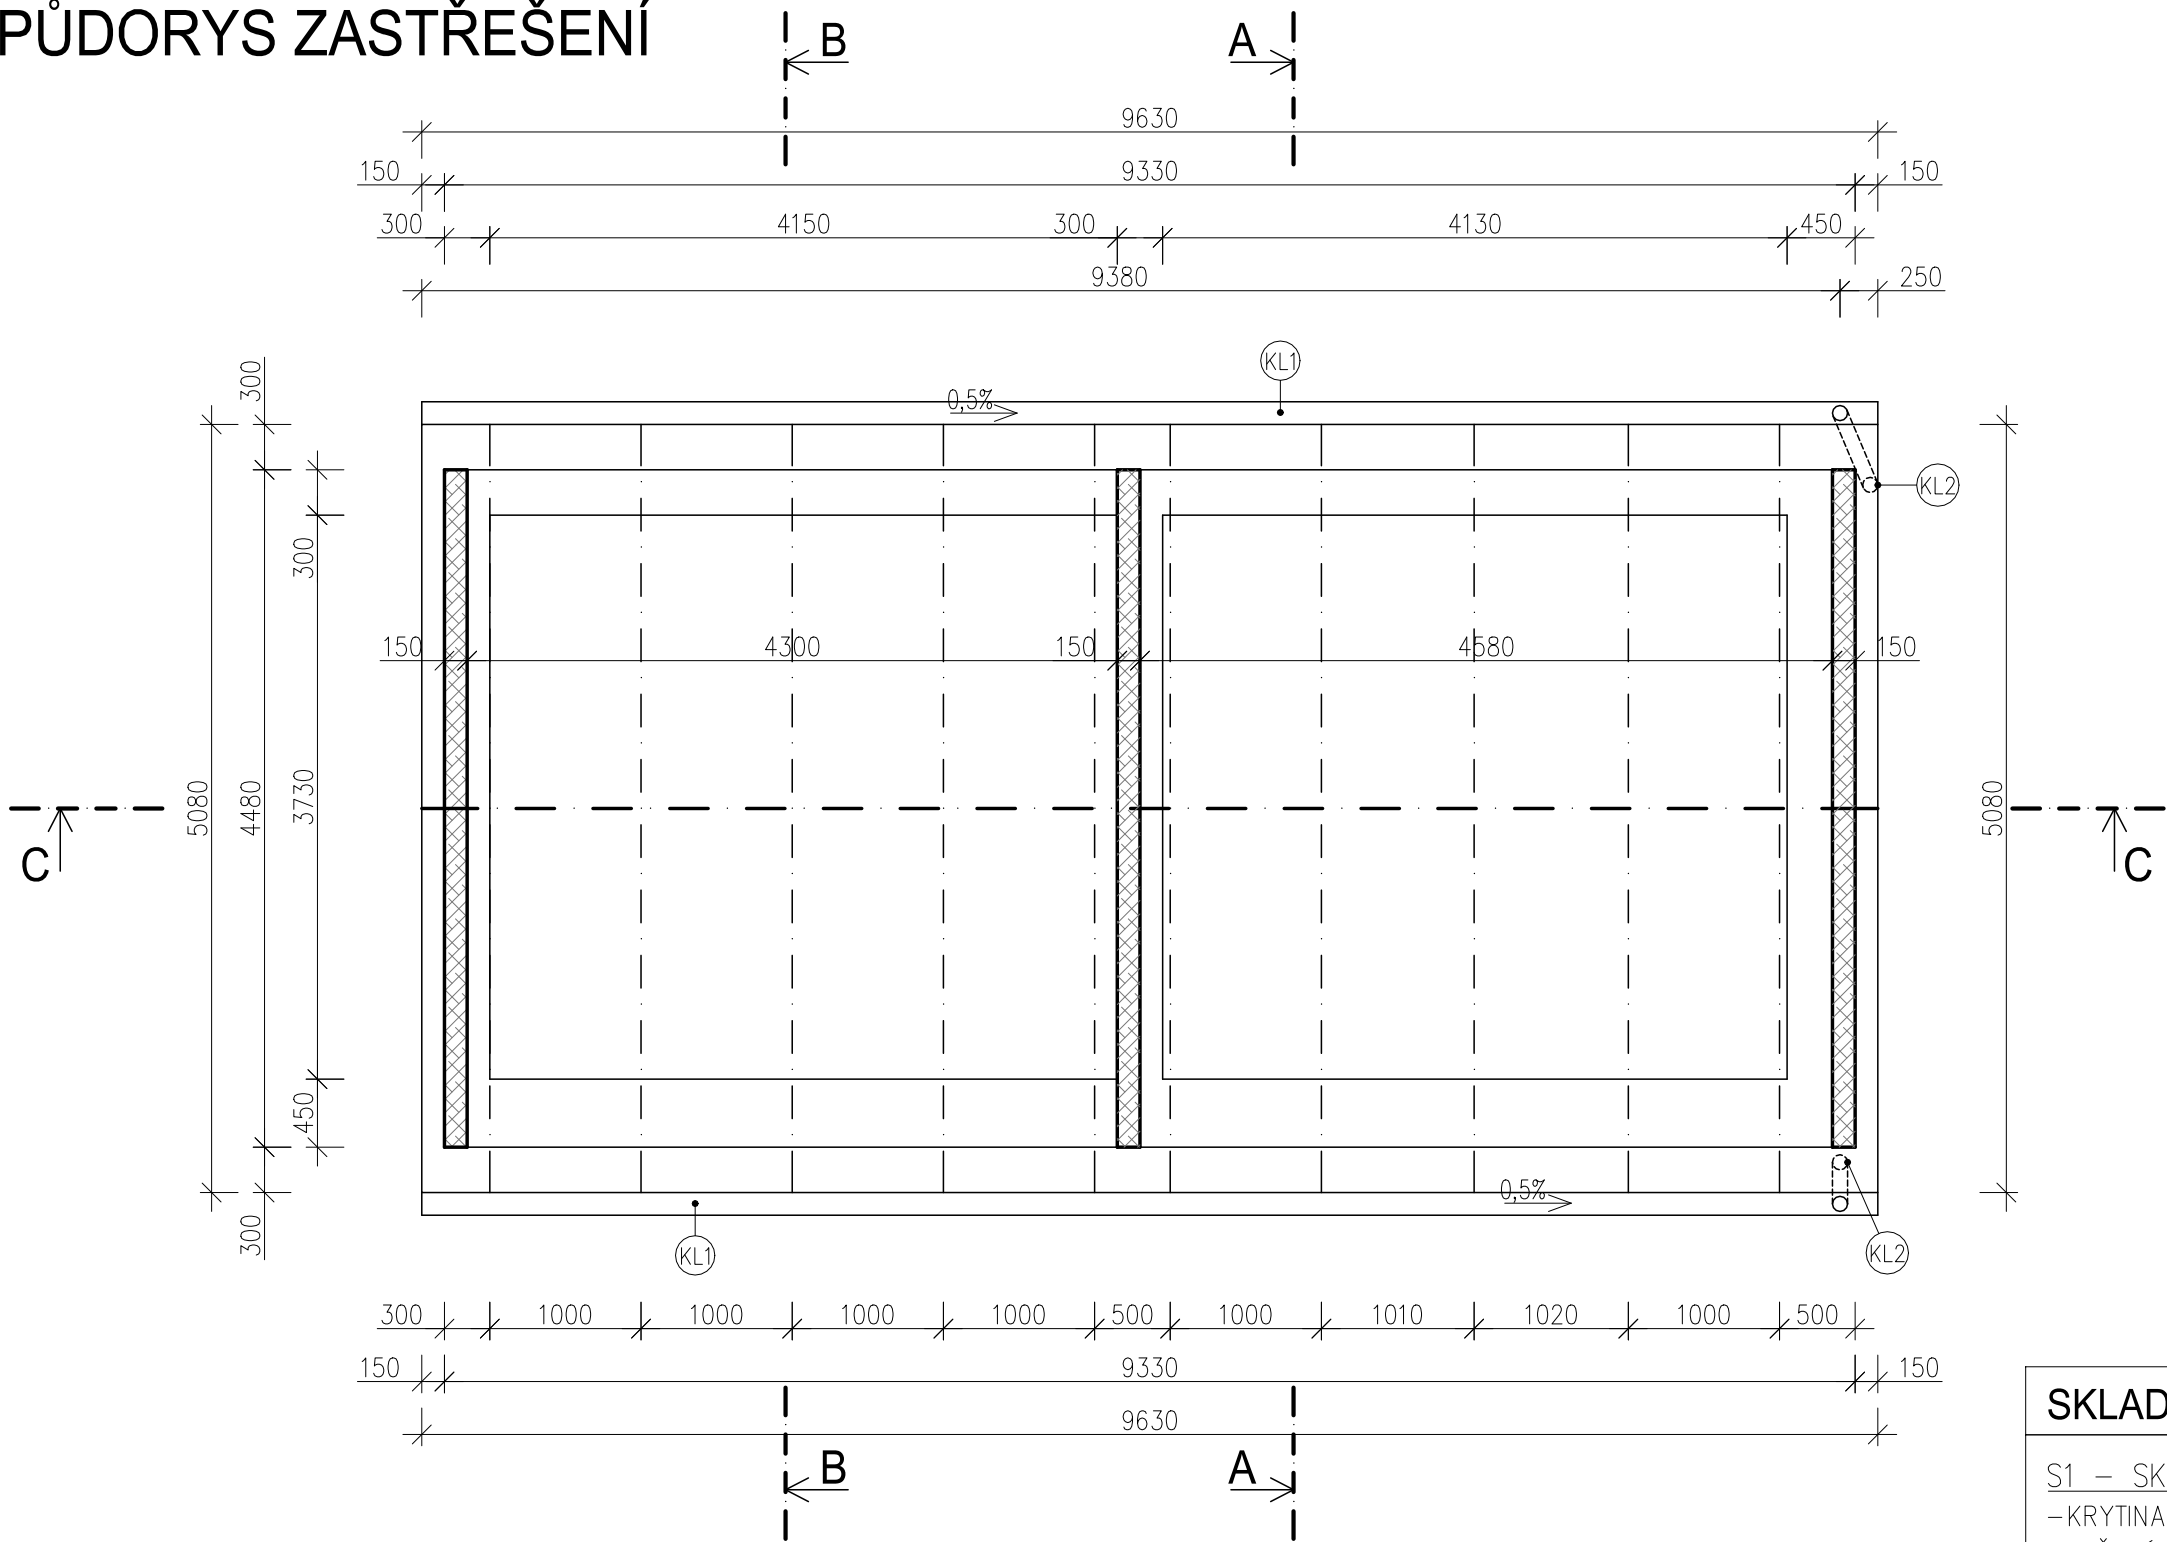

ŘEZ C-C

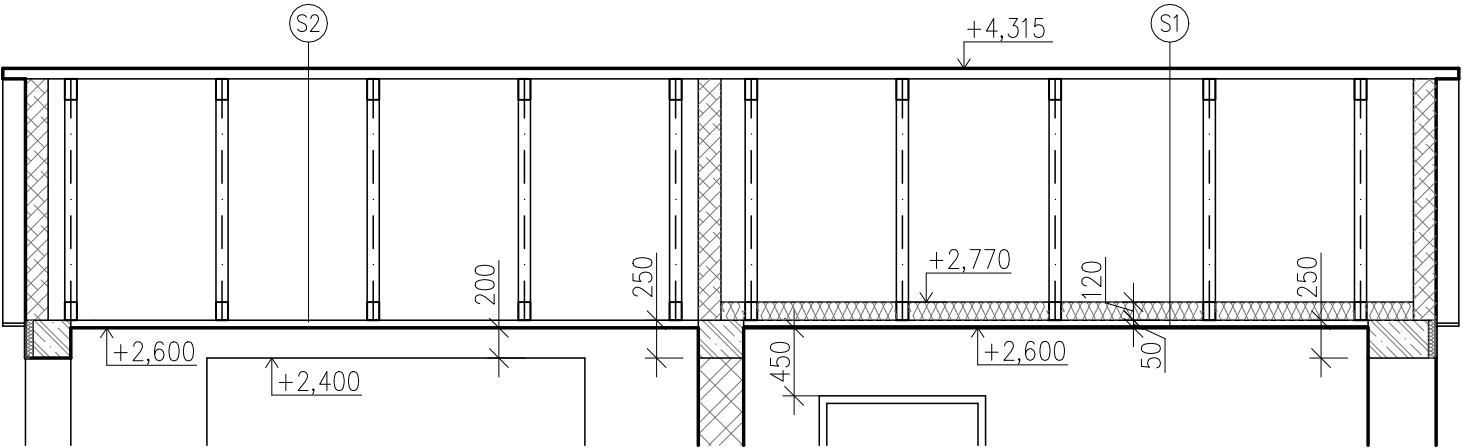

ŘEZ A-A

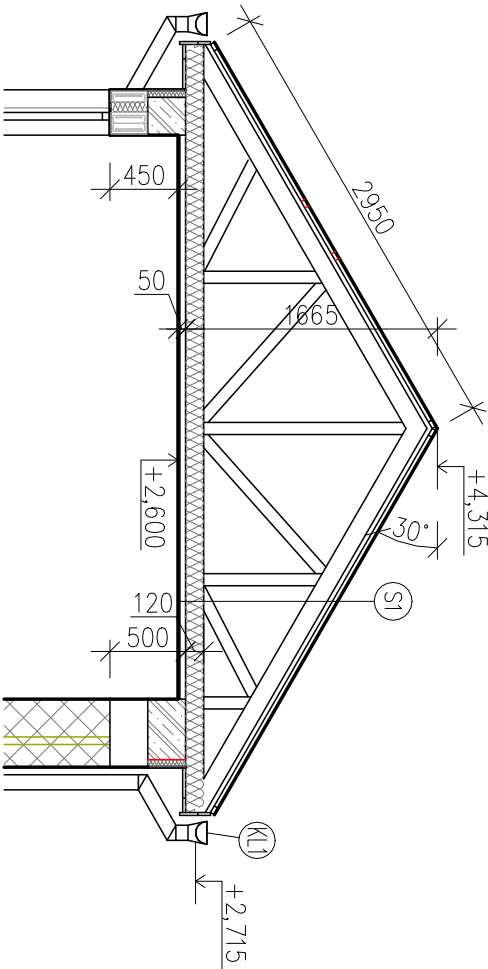

SKLADBY:

- S1 – SKLADBA STŘEŠNÍ K-CE
-KRYTINA – PLECHOVÁ ŠABLONA, IMITACE TAŠKY
-LAŽOVÁNÍ, 50x30 mm, TL. 30 mm
-KONTRALATĚ, 50x30 mm, TL. 30 mm
-POJISTNÁ HYDROIZOLACE
-NOSNÁ K-CE STŘECHY, SBÍJENÝ VAZNIK
-K-CE PODHLEDU – DŘEVĚNÉ PALUBKY, TL.12,5 mm
- S2 – SKLADBA STŘEŠNÍ K-CE SE ZATEPLENÍM
-KRYTINA – PLECHOVÁ ŠABLONA, IMITACE TAŠKY
-LAŽOVÁNÍ, 50x30 mm, TL. 30 mm
-KONTRALATĚ, 50x30 mm, TL. 30 mm
-POJISTNÁ HYDROIZOLACE
-TEPELNÁ IZOLACE ZE SKLENĚNÝCH VLÁKEN
VLOŽENA NA A MEZI PŘÍRUBY VAZNIKU, TL. 2x60 mm
-PAROZÁBRANA
-K-CE PODHLEDU – SDK DESKY, TL.12,5 mm

LEGENDA:


- STÁVAJÍCÍ CIHELNÉ ZDIVO
- NOSNÉ SVISLÉ K-CE – BROUŠENÝ CIHELNÝ BLOK NA MALTU PRO TENKÉ SPÁRY
TL. STĚNY 300 mm, ROZMĚRY 247/300/249 mm
- DOZDÍVKY Z CIHEL PLNÝCH
- ŠTÍTOVÉ STĚNY – BROUŠENÝ CIHELNÝ BLOK NA MALTU PRO TENKÉ SPÁRY
TL. 150 mm, ROZMĚRY 497/140/249 mm
- ŽELEZOBETONOVÉ KONSTRUKCE – POZEDNÍ VĚNEC
BETON C20/25, OCEL B500B
VYZTUŽENÍ: 4x ø12, TŘMINKY ø6 mm á 250 mm,
STYKOVÁNÍ PŘESAHEM NA DL. 300 mm, KRYTÍ 25 mm

POZNÁMKA:

STATICKÝ POSUDEK VAZNIKOVÉHO ZASTŘEŠENÍ NENÍ SOUČÁSTÍ DOKUMENTACE PRO STAVEBNÍ POVOLENÍ, NÁVRH VAZNIKU VYPRACOVÁVÁ PŘÍMO ZHOTOVITEL VAZNIKŮ.

VZDUCHOVÁ MEZERA MEZI KONTRALATĚMI U OKAPNÍ HRANY BUDE CHRÁNĚNA OCHRANNÝM PERFOROVANÝM PÁSEM PROTI HMYZU A PTÁKŮM – BARVA RAL 7011

REVIZE Č.	DATUM	ZMĚNA

PD PRO SPOLEČNÉ POVOLENÍ STAVBY - PO PŘIPOMÍNKÁCH					
Autorizovaná osoba:		Vypracoval:	PROJEKTANT ČÁSTI PD		
Ing. Barbara Zapletalová		ČKAIT: 1201337, obor: IP00	Ing. Vendula Koutná	F-PROJEKT-DOPRAVNÍ STAVBY s.r.o. Janáčkova 4642/5d 79601 Prostějov	
Místo stavby:	obec Svatoňovice [547131], č.p. 83 k.ú. Svatoňovice [625536], parc.č. st. 113, st. 535, 2393/2				
Kraj:	Moravskoslezský				
Investor:	 Správa železnic, státní organizace, Dílžďená 1003/7, 110 00 Praha 1 Oblastní ředitelství Ostrava, Muglinovská 1038/5, 702 00 Ostrava 2				
Název stavby:	SVATOŇOVICE ON - OPRAVA BUDOVY ZASTÁVKY - PD				
Část:	SO 01 - OPRAVA ŽELEZNIČNÍ ZASTÁVKY			Formát:	3xA4
Obsah:	PŮDORYS STŘECHY - NOVÝ STAV			Datum:	09/2020
				Stupeň:	DUSP
				Číslo zakázky:	22010
				Měřítko:	1:50
				Část dokumentace	Příloha
				D.2.2.a.1	12