


VZOROVÝ PŘÍČNÝ ŘEZ - STÁNÍ PRO KOLA

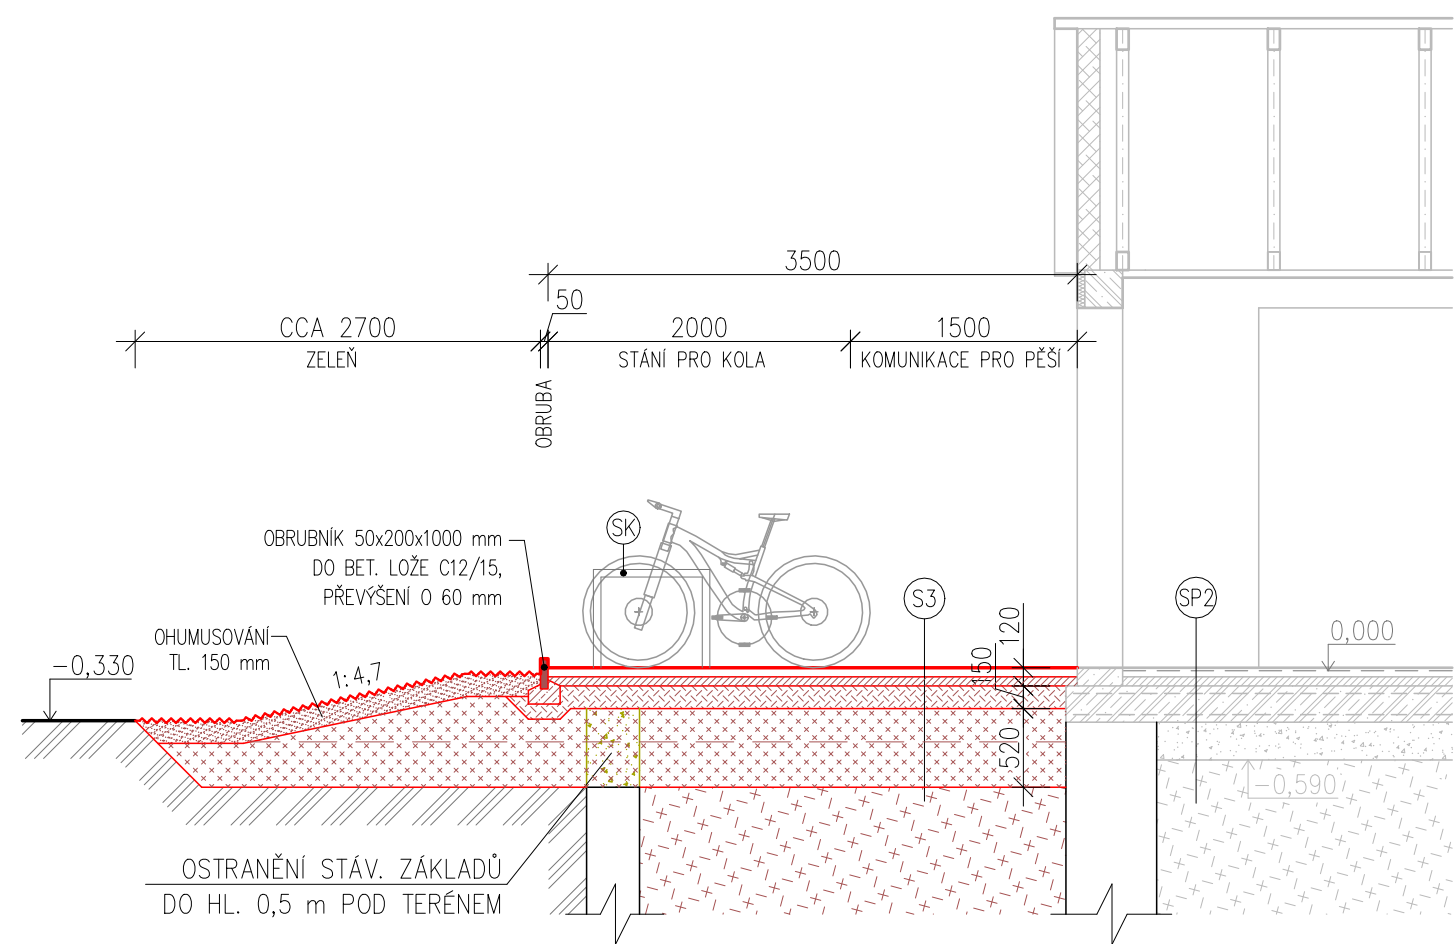

SKLADBY - ZPEVNĚNÉ PLOCHY - SO 02:

S3 – SKLADBA PŘÍSTUPOVÉHO CHODNÍKU

- BETONOVÁ DLAŽBA 200x200 mm, TL. 60 mm, Kladena ve spádu 1%
- LOŽE Z DRCENÉHO KAMENIVA, FR. 4/8, TL. 40 mm
- ŠTĚRKODRŤ FRAKCE 0/32, TL. 150 mm
- ZÁSYP PŮVODNÍ ZEMINOU, HUTNĚNÍ PO VRSTVÁCH TL. 300 mm, Edef,2 min = 30 MPa
- ZÁSYP STAV. RECYKLÁTEM (PROSTOR STÁVAJÍCÍHO PODZEMNÍHO PODLAŽÍ), HUTNĚNÍ PO VRSTVÁCH TL. 300 mm

SKLADBA PODLAHY - SO 01:

SP2 – SKLADBA PODLAHY V ZASTÁVCE

- BETONOVÁ DLAŽBA PŘÍRODNÍ 200x200x60 mm, Kladena ve spádu 1,0 ‰, TL. 60 mm
- LOŽE Z DRCENÉHO KAMENIVA, FR. 4/8, MIN. TL. 40 mm
- ŽELEZOBETONOVÁ ZÁKLADOVÁ DESKA – BETON C20/25, DORNÍ A DOLNÍ VÝZTUŽ – KARI SÍŤ Ø5 mm, OKA 150/150 mm, TL. 240 mm
- PODKLADNÍ VRSTVA ŠTĚRKODRTI, TL. 200 mm
- ZÁSYP – STAVEBNÍ RECYKLÁT/PŮVODNÍ ZEMINA, HUTNĚNO NA Edef2 = min. 30MPa
- STÁVAJÍCÍ TERÉN

REVIZE Č.	DATUM	ZMĚNA

PD PRO SPOLEČNÉ POVOLENÍ STAVBY - PO PŘIPOMÍNKÁCH

Autorizovaná osoba:		Vypracoval:	PROJEKTANT ČÁSTI PD	
Ing. Barbara Zapletalová		ČKAIT: 1201337, obor: IP00	Ing. Vendula Koutná	F-PROJEKT-DOPRAVNÍ STAVBY s.r.o.
Místo stavby:		obec Svatoňovice [547131], č.p. 83		Janáčkova 4642/5d
Kraj:		Moravskoslezský		79601 Prostějov
Investor:		Správa železnic, státní organizace, Dlážděná 1003/7, 110 00 Praha 1		
		Oblastní ředitelství Ostrava, Muglinovská 1038/5, 702 00 Ostrava 2		
Název stavby:			Formát:	2xA4
SVATOŇOVICE ON - OPRAVA OBJEKTU ZASTÁVKY - PD			Datum:	09/2020
			Stupeň:	DUSP
Část: SO 02 - NOVÉ ZPEVNĚNÉ PLOCHY			Číslo zakázky:	22010
Obsah:			Měřítko:	1:50
VZOROVÝ PŘÍČNÝ ŘEZ - STÁNÍ PRO KOLA			Část dokumentace	Příloha
			D.2.1.h	4