


PŮDORYS - NOVÝ STAV

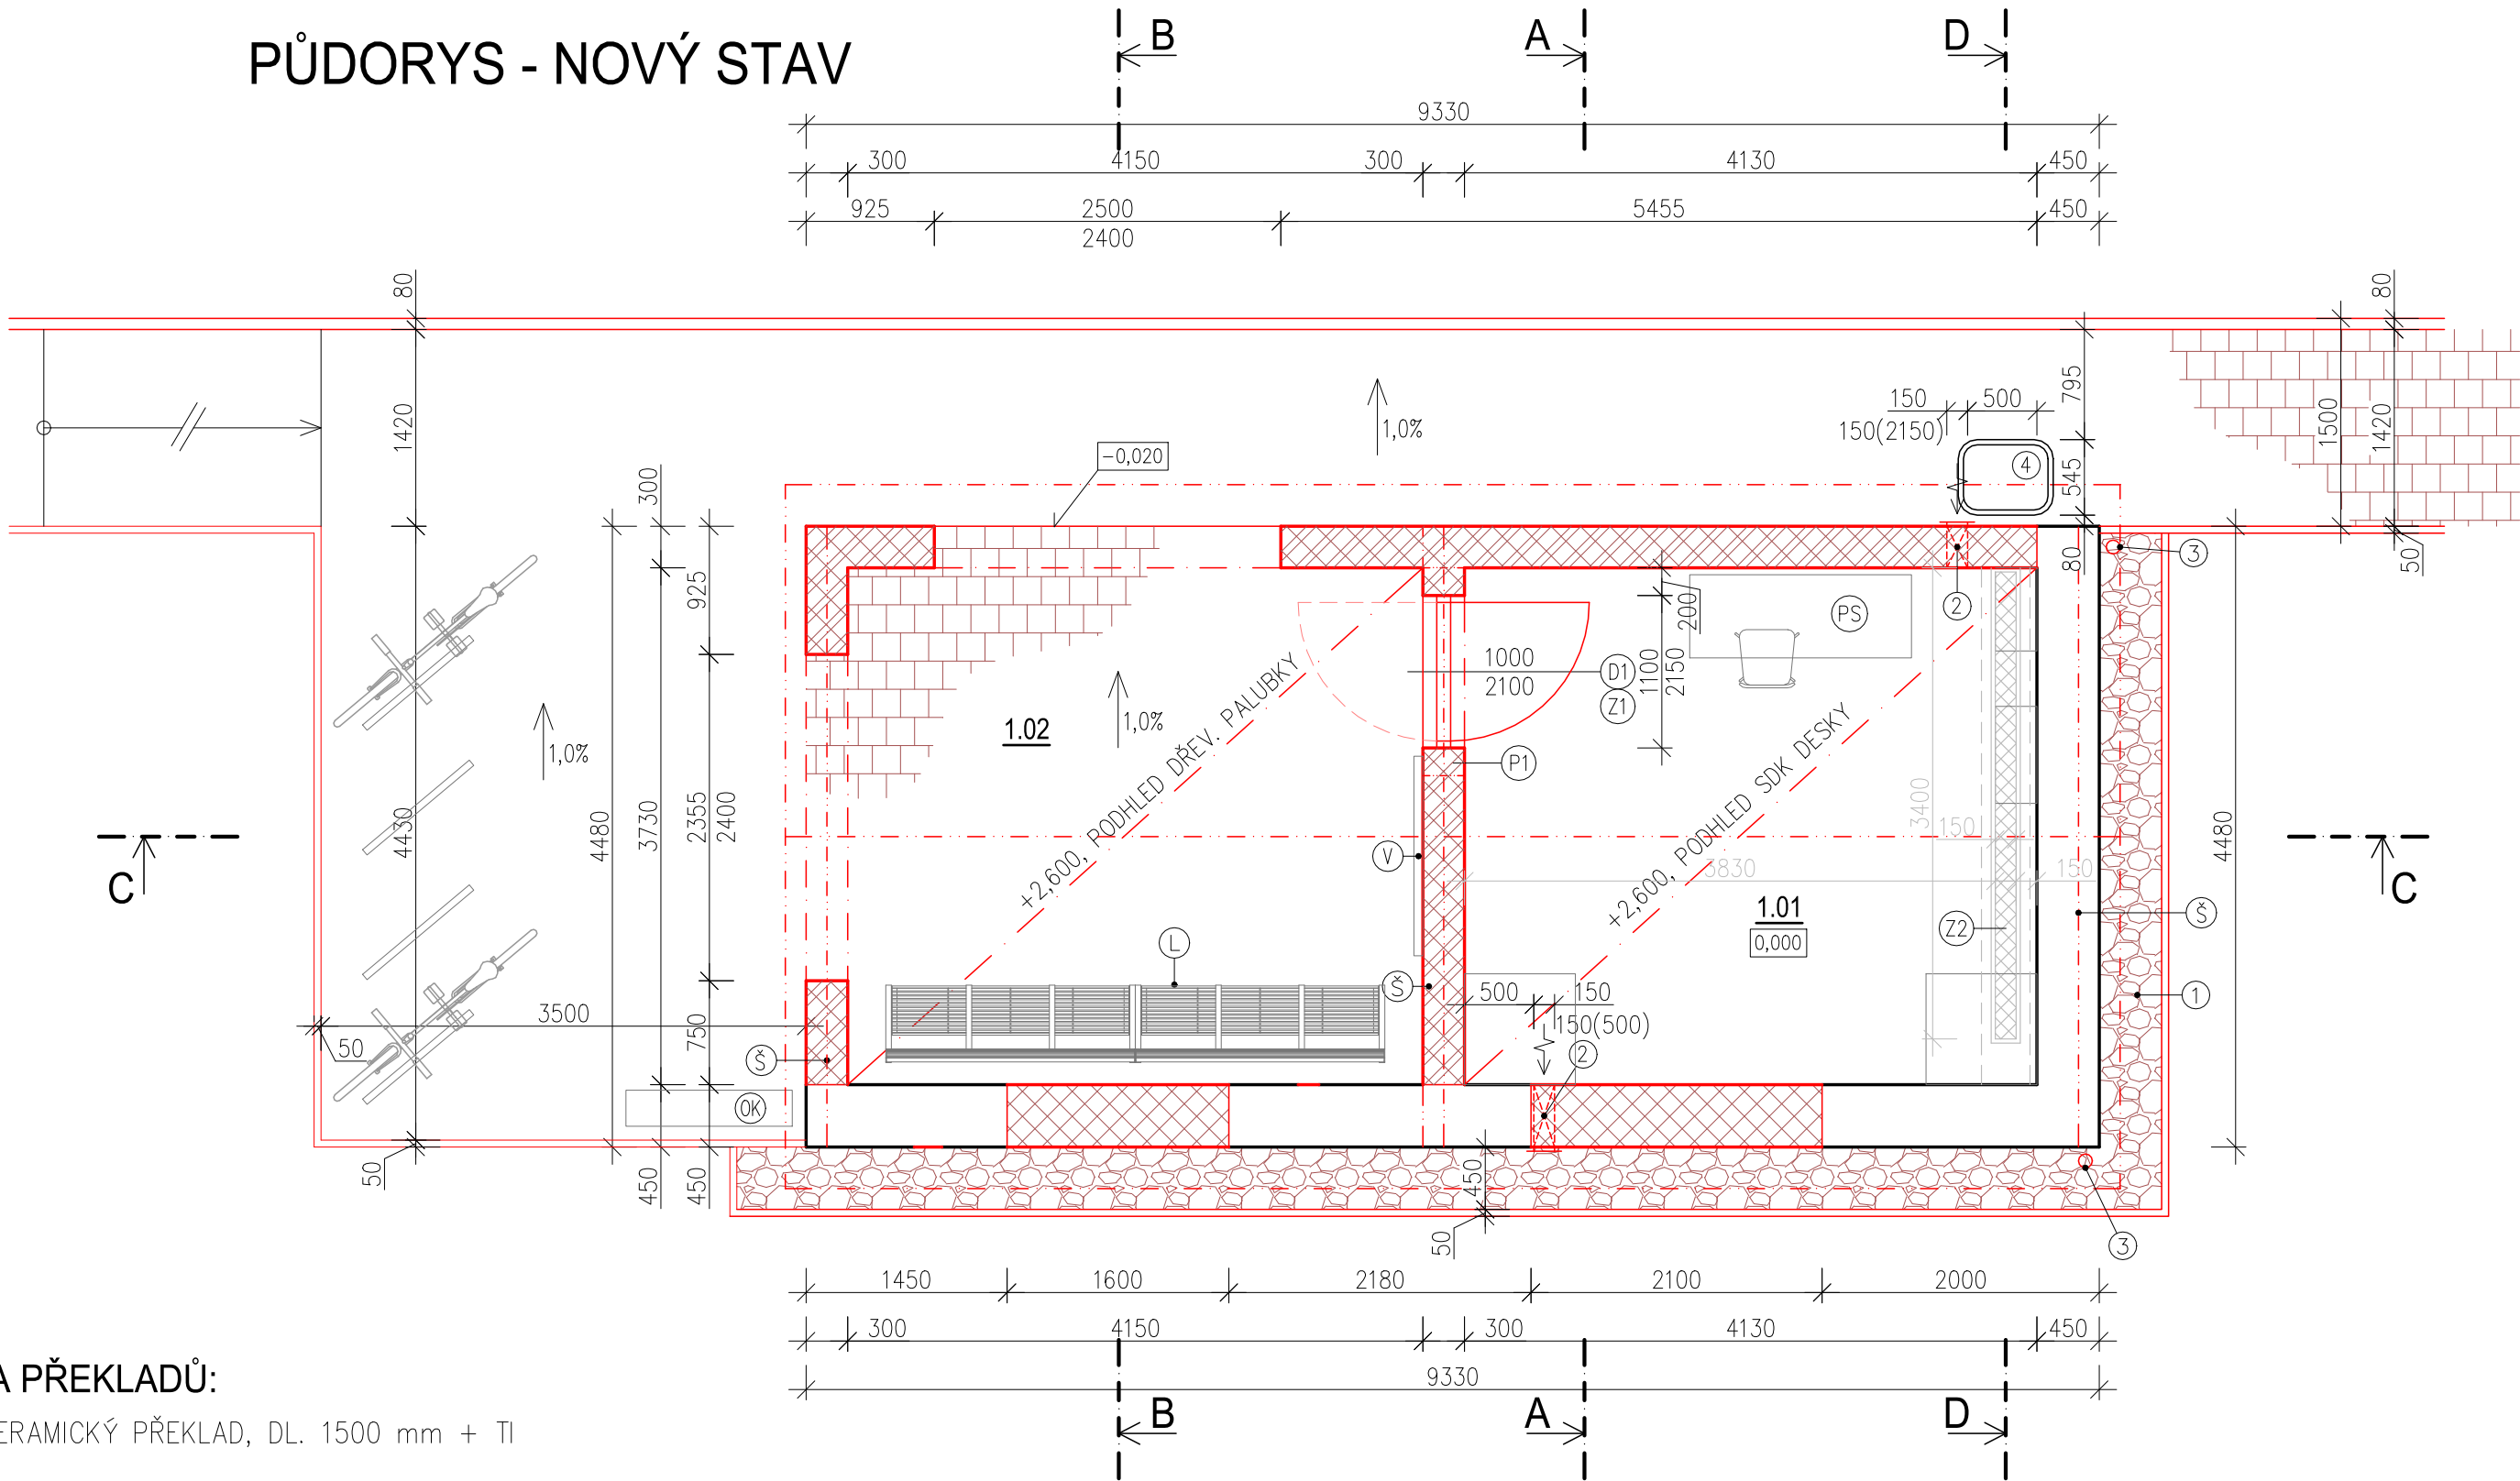

LEGENDA PŘEKLADŮ:

Ⓟ 3x KERAMICKÝ PŘEKLAD, DL. 1500 mm + TI

POZNÁMKA:

- Ⓢ ŠTÍTOVÉ STĚNY BUDOU VYZDĚNY AŽ PO HORNÍ LÍČ NOSNÍCH K-ČNÍCH PRVKŮ STŘECHY BUDOU VYZDĚNY Z KERAMICKÝCH TVÁRNIC TL. 150 mm
- Ⓛ UMÍSTĚNÍ VALIČKY PRO CESTUJÍCÍ, DL. 3,0 m – PROVEDENÍ ANTIVANDAL SEDÁK A OPĚRADLO Z LAKOVANÝCH OCELOVÝCH TYČÍ, ODSTÍN DLE ZADAVATELE KOTVENY NA DLAŽBU DO PODKLADNÍ BETONOVÉ DESKY POMOCÍ ZÁVITOVÝCH TYČÍ VIZ. PŘÍLOHA Č. 18 – VÝPIS SPEC. PRVKŮ – MOBILIÁŘ
- ⓐ VENKOVNÍ ČTYŘKOŠ PRO TŘÍDĚNÝ ODPAD – 1200x260 mm, PROVEDENÍ ANTIVANDAL SVAŘOVANÁ OCELOVÁ KONSTRUKCE Z OHÝBANÝCH PLECHŮ, OBJEM 3x32 l a 1x50 l KOTVEN NA DLAŽBU POMOCÍ ZÁVITOVÝCH TYČÍ VIZ. PŘÍLOHA Č. 18 – VÝPIS SPEC. PRVKŮ – MOBILIÁŘ

- Ⓥ EXTERIÉROVÁ VITRÍNA PRO OZNÁMENÍ AKTUÁLNÍCH INFORMACÍ, JÍZDNÍ ŘÁDY, VÝLUKY ATD. ROZMĚR VITRÍNY 1440x1000x60 mm VIZ. PŘÍLOHA Č. 18 – VÝPIS SPEC. PRVKŮ – MOBILIÁŘ
- ① OKAPOVÝ CHODNÍK Š. 500 mm, VYPLNĚNÝ "KAČÍRKEM" S GEOTEXTILIÍ OHRANIČEN ZAHRADNÍM BETONOVÝM OBRUBNÍKEM 1000x50x200 mm ULOŽENÝM DO BET. LOŽE
- ② ODVĚTRÁVACÍ OTVOR, KRYTÝ MŘÍŽKOU, 150x150 mm
- ③ OKAPOVÝ SVOD KL2 – VODY SVEDENY NA OKOLNÍ TERÉN
- ④ PLASTOVÁ ŠACHTA – VNITŘNÍ ROZMĚR 610 x 470 mm, HLOUBKA KOMORY 810 mm UZAMIKATELÝ POKLOP

LEGENDA MÍSTNOSTÍ


Č.M.	NÁZEV MÍSTNOSTI	PLOCHA m²	PODLAHA	POVRCHOVÁ ÚPRAVA		POZNÁMKA
				STĚNY	STROPY	
1.01	DORPAVNÍ KANCELÁŘ	15,4	NÁTĚR NA BETON	VÝMALBA	VÝMALBA	
1.02	PŘÍSTŘEŠEK PRO CESTUJÍCÍ	14,92	BET. ZÁMK. DLAŽBA	VNĚJŠÍ POVRCH. ÚPRAVA ZDIVA		

LEGENDA:

- STÁVAJÍCÍ CIHELNÉ ZDIVO
- NOVÉ KONSTRUKCE
- NOSNÉ SVISLÉ K-CE – BROUŠENÝ CIHELNÝ BLOK NA MALTU PRO TENKÉ SPÁRY TL. STĚNY 300 mm, ROZMĚRY 247/300/249 mm
- DOZDÍVKY Z CIHEL PLNÝCH
- OKAPOVÝ CHODNÍK ŠÍŘKY 500 mm, VYPLNĚNÝ KAČÍRKEM S GEOTEXTILIÍ OHRANIČEN ZAHRADNÍM BETONOVÝM OBRUBNÍKEM 1000x50x200 mm ULOŽENÝM DO BET. LOŽE
- BETONOVÁ DLAŽBA 200x200x60 mm, KLDENA VE SPÁDU 1,0% ZPEVNĚNÁ PLOCHA V PŘÍSTŘEŠKU PRO CESTUJÍCÍ PŘÍSTUPOVÝ CHODNÍK – SOUČÁST STAVBY SO 02

REVIZE Č.	DATUM	ZMĚNA

PD PRO SPOLEČNÉ POVOLENÍ STAVBY - PO PŘIPOMÍNKÁCH

Autorizovaná osoba:		Vypracoval:	PROJEKTANT ČÁSTI PD		
Ing. Barbara Zapletalová		ČKAIT: 1201337, obor: IP00	Ing. Vendula Koutná	F-PROJEKT-DOPRAVNÍ STAVBY s.r.o.	
				Janáčkova 4642/5d	
				79601 Prostějov	
Místo stavby:	obec Svatoňovice [547131], č.p. 83 k.ú. Svatoňovice [625536], parc.č. st. 113, st. 535, 2393/2				
Kraj:	Moravskoslezský				
Investor:	 Správa železnic, státní organizace, Dlážďená 1003/7, 110 00 Praha 1 Oblastní ředitelství Ostrava, Muglinovská 1038/5, 702 00 Ostrava 2				
Název stavby:		SVATOŇOVICE ON - OPRAVA BUDOVY ZASTÁVKY - PD		Formát:	4xA4
				Datum:	09/2020
				Stupeň:	DUSP
				Číslo zakázky:	22010
				Měřítko:	1:50
Obsah:		PŮDORYS OBJEKTU ZATÁVKY - NOVÝ STAV		Část dokumentace	Příloha
				D.2.2.a.1	9