




Seznam dokumentace

- 0501 Stávající stav sdělovacích zařízení
- 0502 Provizorní stav sdělovacích zařízení
- 0503 Nový stav sdělovacích zařízení

REVIZE Č.	DATUM	ZMĚNA

PD PRO SPOLEČNÉ POVOLENÍ STAVBY - K PŘIPOMÍNKÁM					
Autorizovaná osoba:			Vypracoval:		<div>PROJEKTANT ČÁSTI PD</div> <div><div>SB projekt s.r.o. Kasárnská 4063/4 695 01 Hodonín</div></div>
Ing. Petr Szabo		ČKAIT: 1200532, obor: IT00	Bc. Filip Štěpán		
Místo stavby:	obec Svatoňovice [547131], č.p. 83				
	k.ú. Svatoňovice [625536], parc.č. st. 113, st. 535, 2393/2				
Kraj:	Moravskoslezský				
Investor:	 Správa železnic, státní organizace, Dílžďená 1003/7, 110 00 Praha 1 Oblastní ředitelství Ostrava, Muglinovská 1038/5, 702 00 Ostrava 2				
Název stavby:			Formát:		A3
SVATOŇOVICE ON - OPRAVA BUDOVY ZASTÁVKY - PD			Datum:		09/2020
			Stupeň:		DUSP
Část: PS 02 Sdělovací zařízení			Číslo zakázky:		22010
Obsah:			Měřítko:		-
Rozmístění zařízení			Část dokumentace		Příloha
			D.1.2		0500

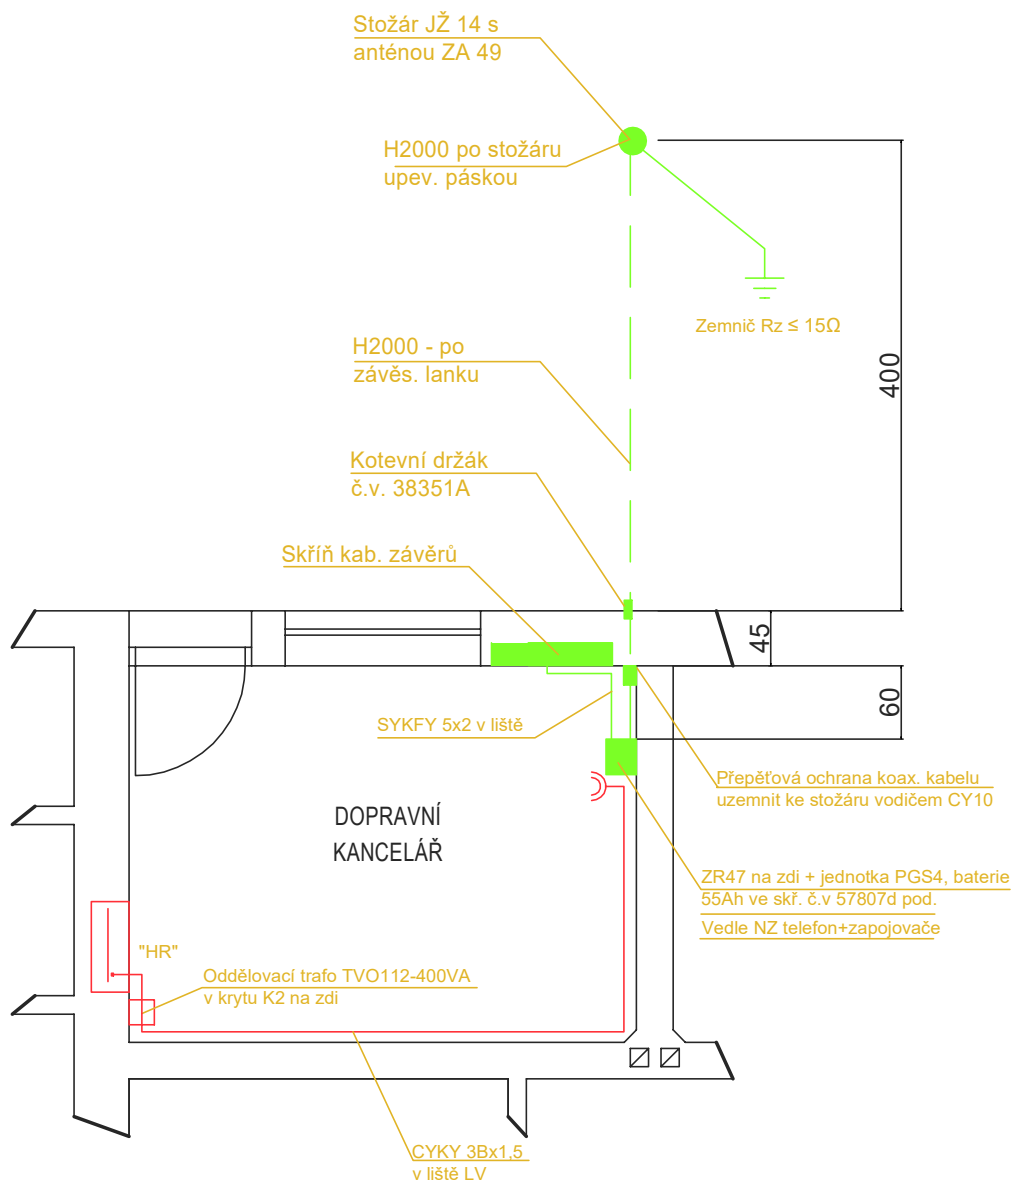

## LEGENDA:

- Sdělovací zařízení
- Napájecí část

## Poznámka:

V rámci tohoto PS bude veškeré sdělovací zařízení přemístěno do kontejneru poblíž DK


DUSP

01/2021

"Svatoňovice ON – oprava budovy zastávky – PD"  
PS 02 Sdělovací zařízení

0501

Stávající stav sdělovacích zařízení

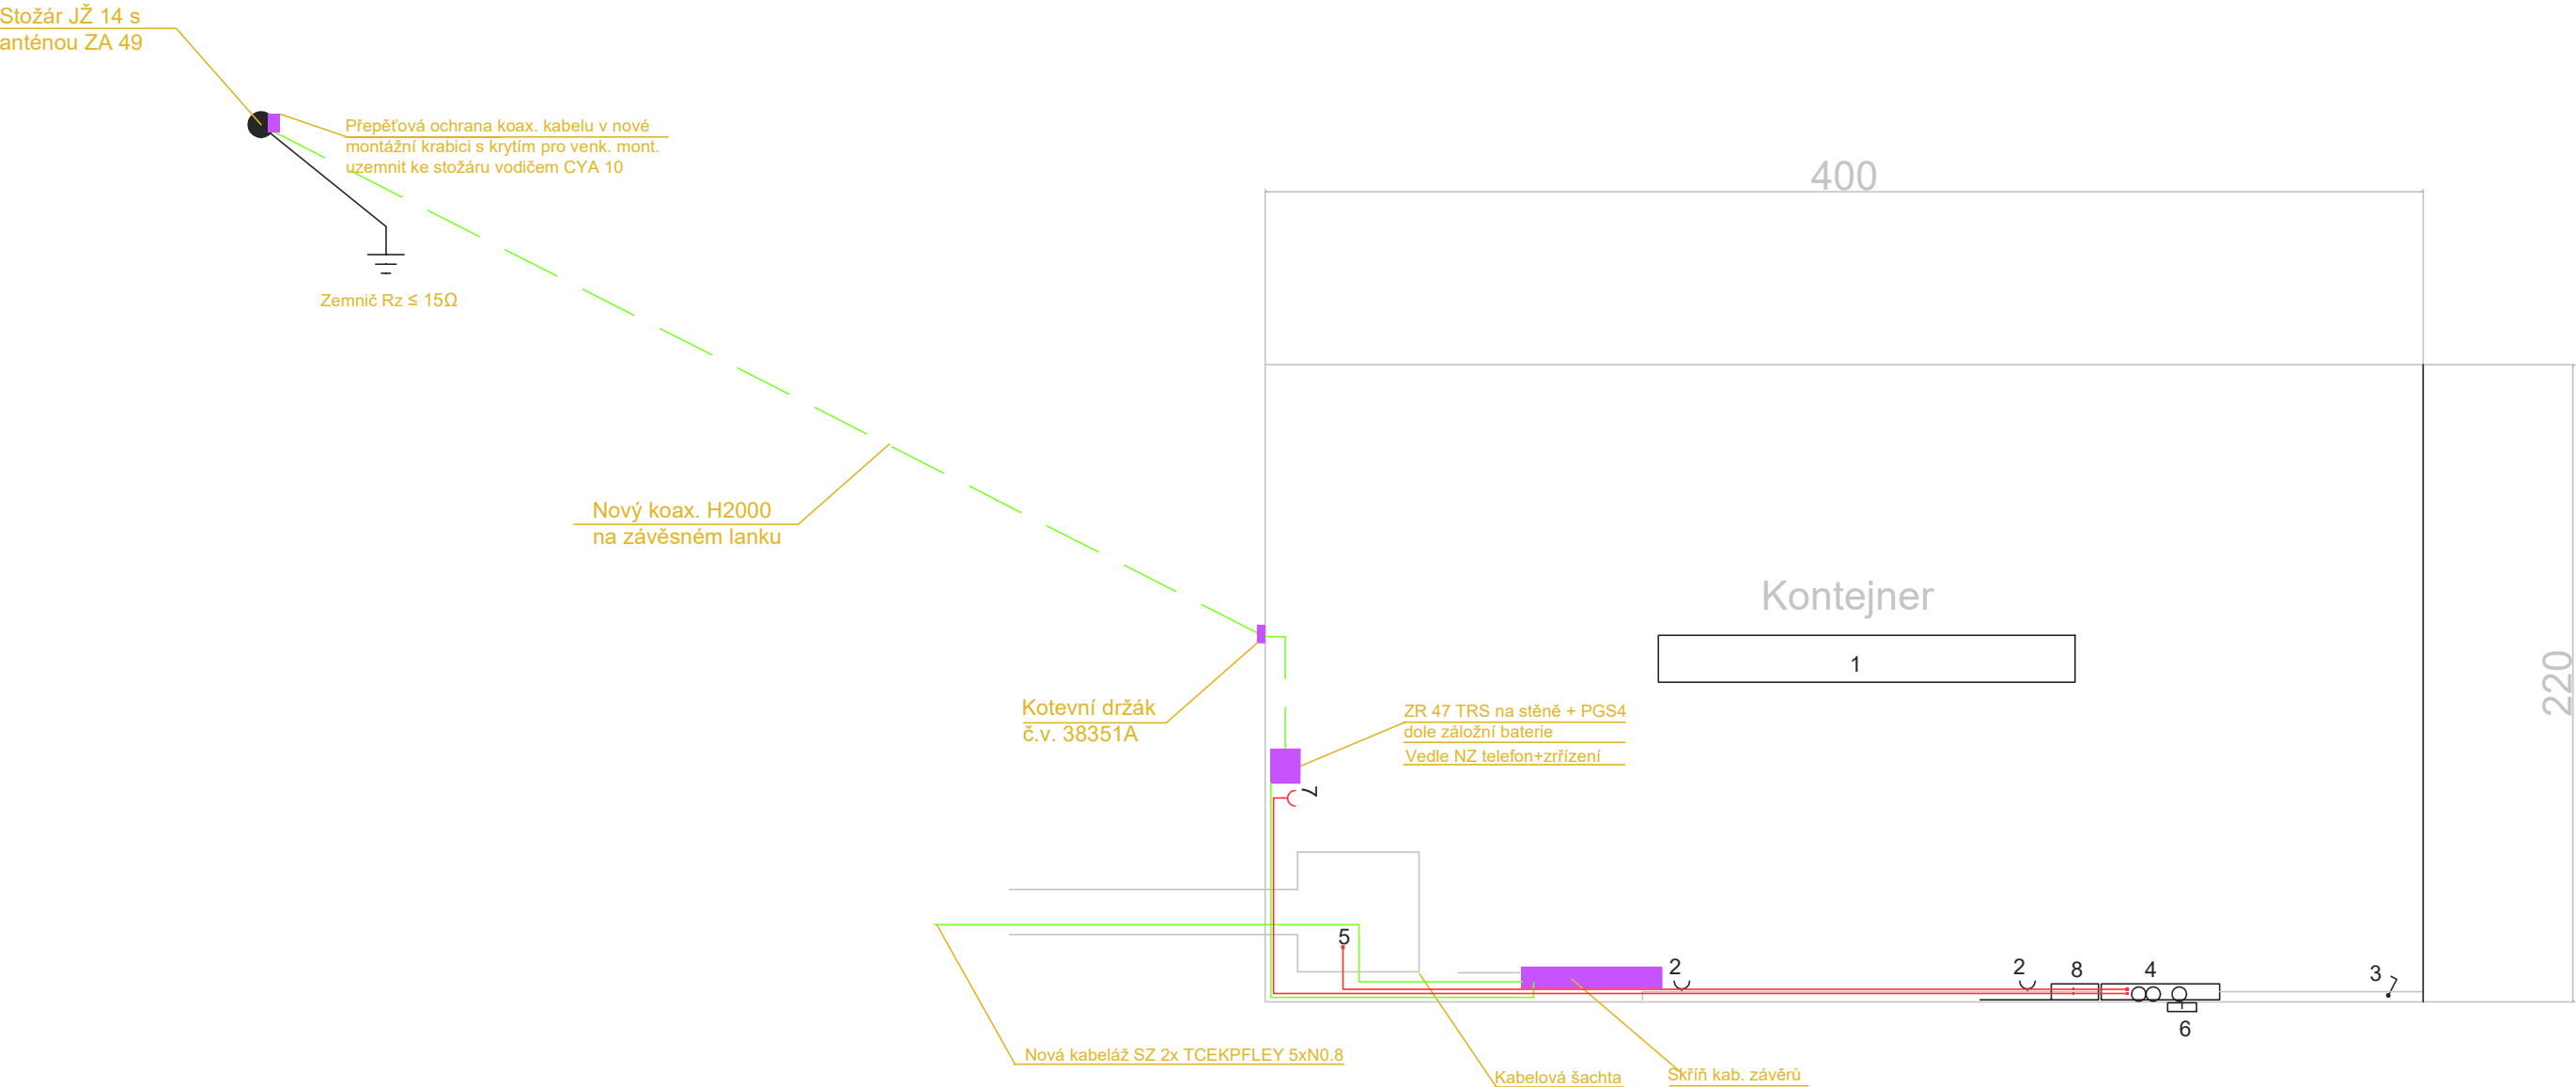

LEGENDA:

- Stávající zařízení
- Přemístěné sdělovací zařízení
- Nové sdělovací kabely
- Vnitřní rozvody (nap. SZ a ZZ)
- 1

osvětlovací těleso
- 2

zásuvka
- 3

vypínač osvětlení
- 4

rozvaděč RD
- 5

Napájení technolog. skříně (přes ochranný transformátor)
- 6


el. vývod armovací sítě
- 7

dvoj- zásuvka sděl. zařízení (přes ochranný transformátor)
- 8

Oddělovací transformátory

**Poznámka:**  
V rámci tohoto PS bude veškeré sdělovací zařízení přemístěno do kontejneru poblíž DK.  
Po dokončení stavební úprav bude zařízení přesunuto do nové DK

DUSP	01/2021
"Svatoňovice ON – oprava budovy zastávky – PD" PS 02 Sdělovací zařízení	0502
Provizorní stav sdělovacích zařízení	

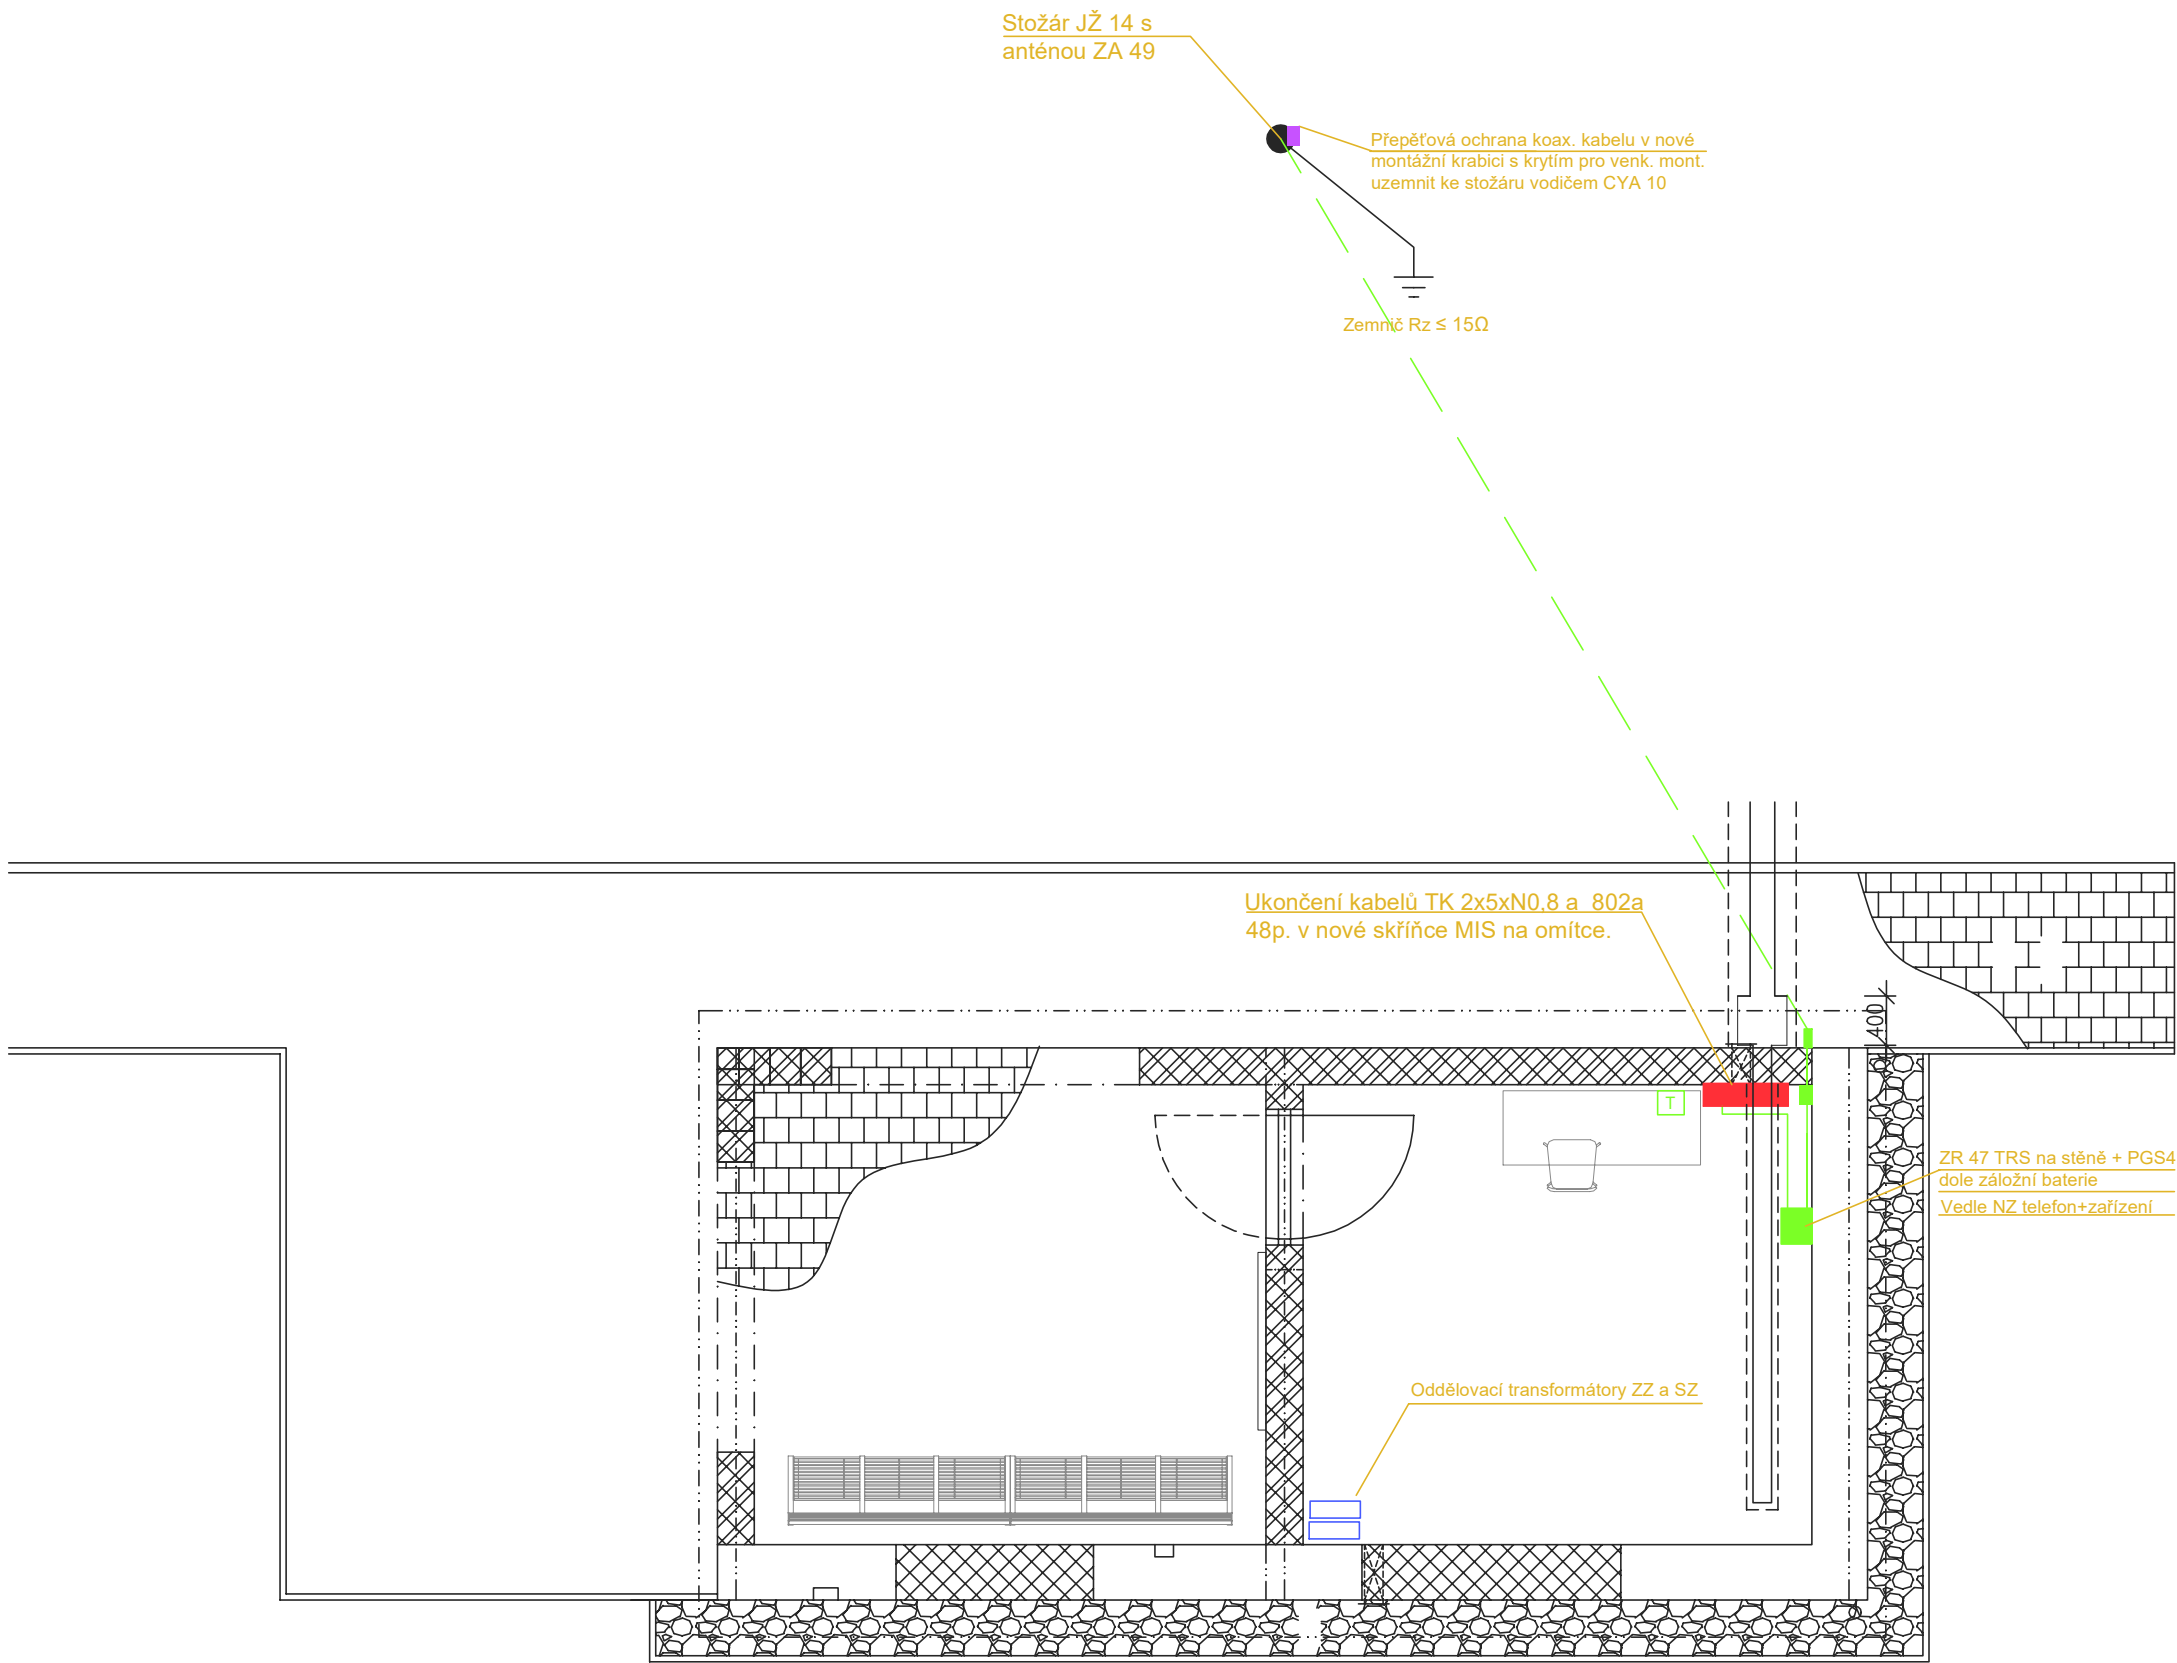

LEGENDA:

- Stávající zařízení
- Přemístěné Sdělovací zařízení
- Nové sdělovací zařízení
- Přemístěné stáv. prvky napájení SZ a ZZ

Poznámka:

V rámci tohoto PS bude veškeré sdělovací zařízení přemístěno do kontejneru poblíž DK. Po dokončení stavební úprav bude zařízení přesunuto do nové DK

DUSP	01/2021
"Svatoňovice ON – oprava budovy zastávky – PD" PS 02 Sdělovací zařízení	0503
Nový stav sdělovacích zařízení	