


PŮDORYS

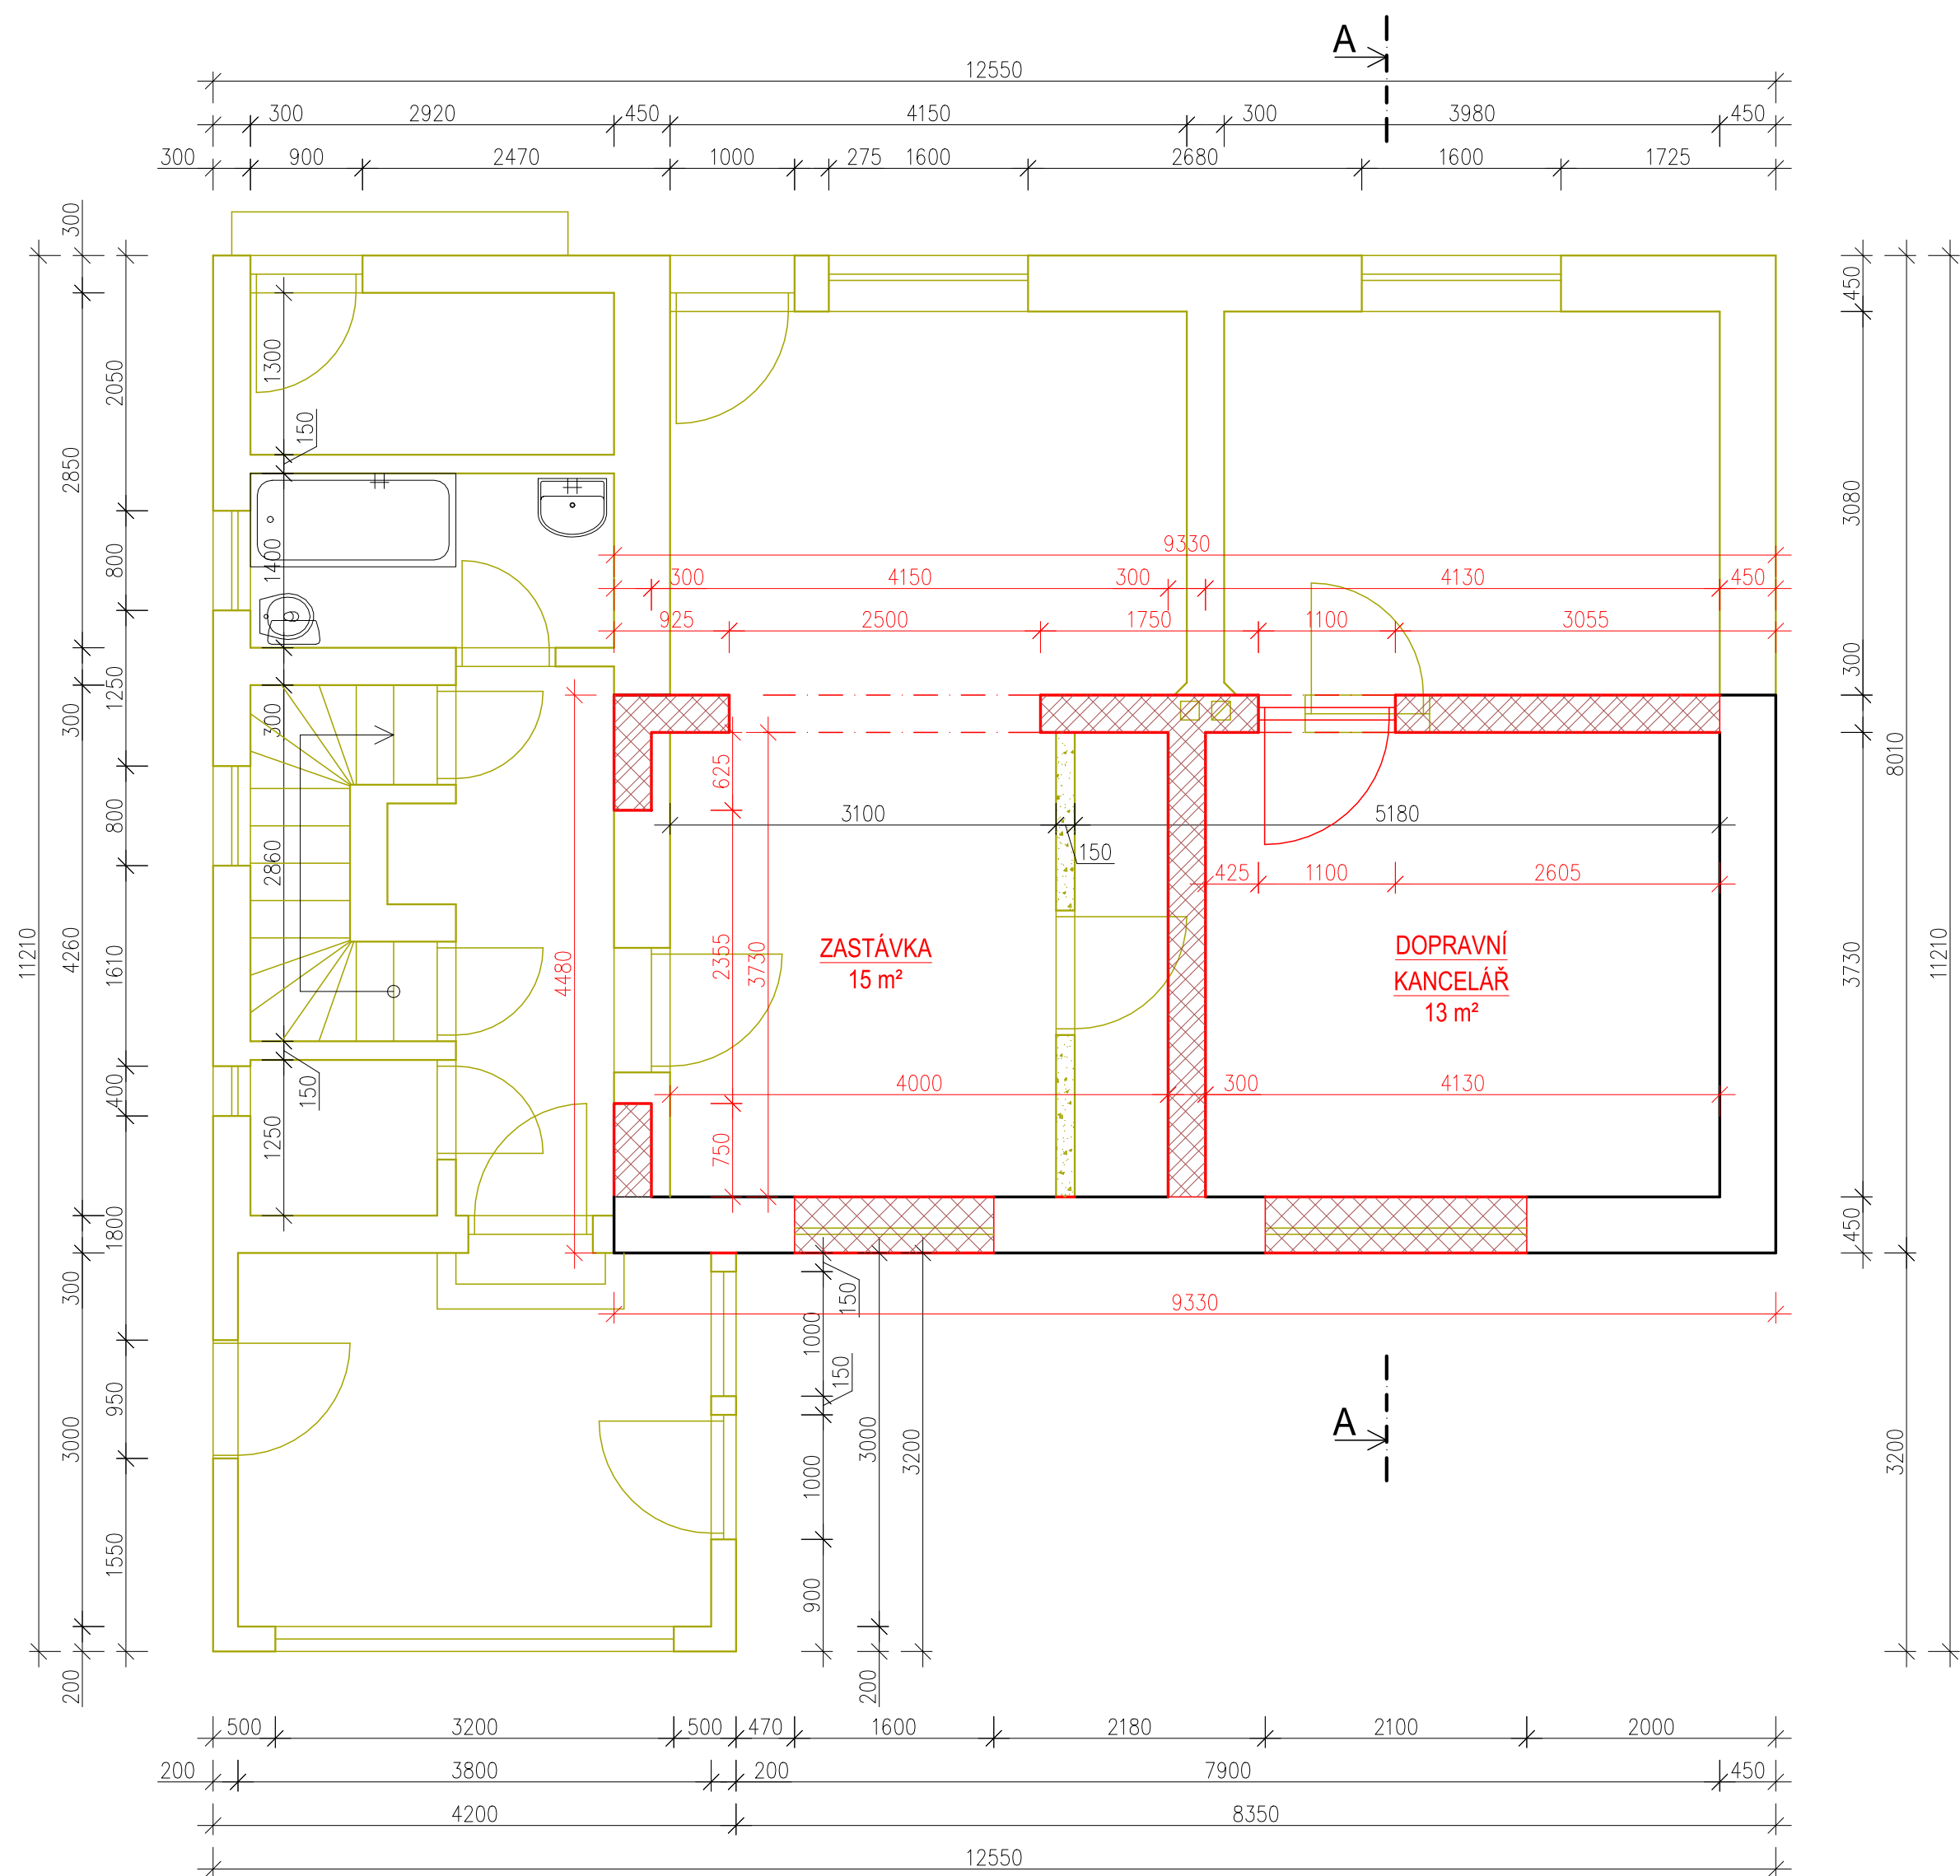

- LEGENDA:
- STÁVAJÍCÍ CIHELNÉ ZDIVO
 - BOURANÉ KONSTRUKCE
 - NOVÉ KONSTRUKCE
 - NOSNÉ SVISLÉ K-CE – BROUŠENÝ CIHELNÝ BLOK NA MALTU PRO TENKÉ SPÁRY TL. STĚNY 300 mm, ROZMĚRY 247/300/249 mm
 - DOZDÍVKY Z CIHEL PLNÝCH

REVIZE Č.	DATUM	ZMĚNA

PD PRO SPOLEČNÉ POVOLENÍ STAVBY - PO PŘIPOMÍNKÁCH			
Autorizovaná osoba:		Vypracoval:	
Ing. Barbara Zapletalová		Ing. Vendula Koutná	
Místo stavby:		PROJEKTANT ČÁSTI PD	
obec Svatoňovice [547131], č.p. 83		F-PROJEKT-DOPRAVNÍ STAVBY s.r.o.	
k.ú. Svatoňovice [625536], parc.č. st. 113, st. 535, 2393/2		Janáčkova 4642/5d	
Kraj:		79601 Prostějov	
Investor:			
Správa železnic, státní organizace, Dílžďená 1003/7, 110 00 Praha 1			
Oblastní ředitelství Ostrava, Muglinovská 1038/5, 702 00 Ostrava 2			
Název stavby:		Formát:	4xA4
SVATOŇOVICE ON - OPRAVA		Datum:	09/2020
BUDOVY ZASTÁVKY - PD		Stupeň:	DUSP
Část: SO 01 - OPRAVA ŽELEZNIČNÍ ZASTÁVKY		Číslo zakázky:	22010
Obsah:		Měřítko:	1:50
PŮDORYS - BOURANÝ A NOVÝ STAV		Část dokumentace	Příloha
		D.2.2.a.1	7