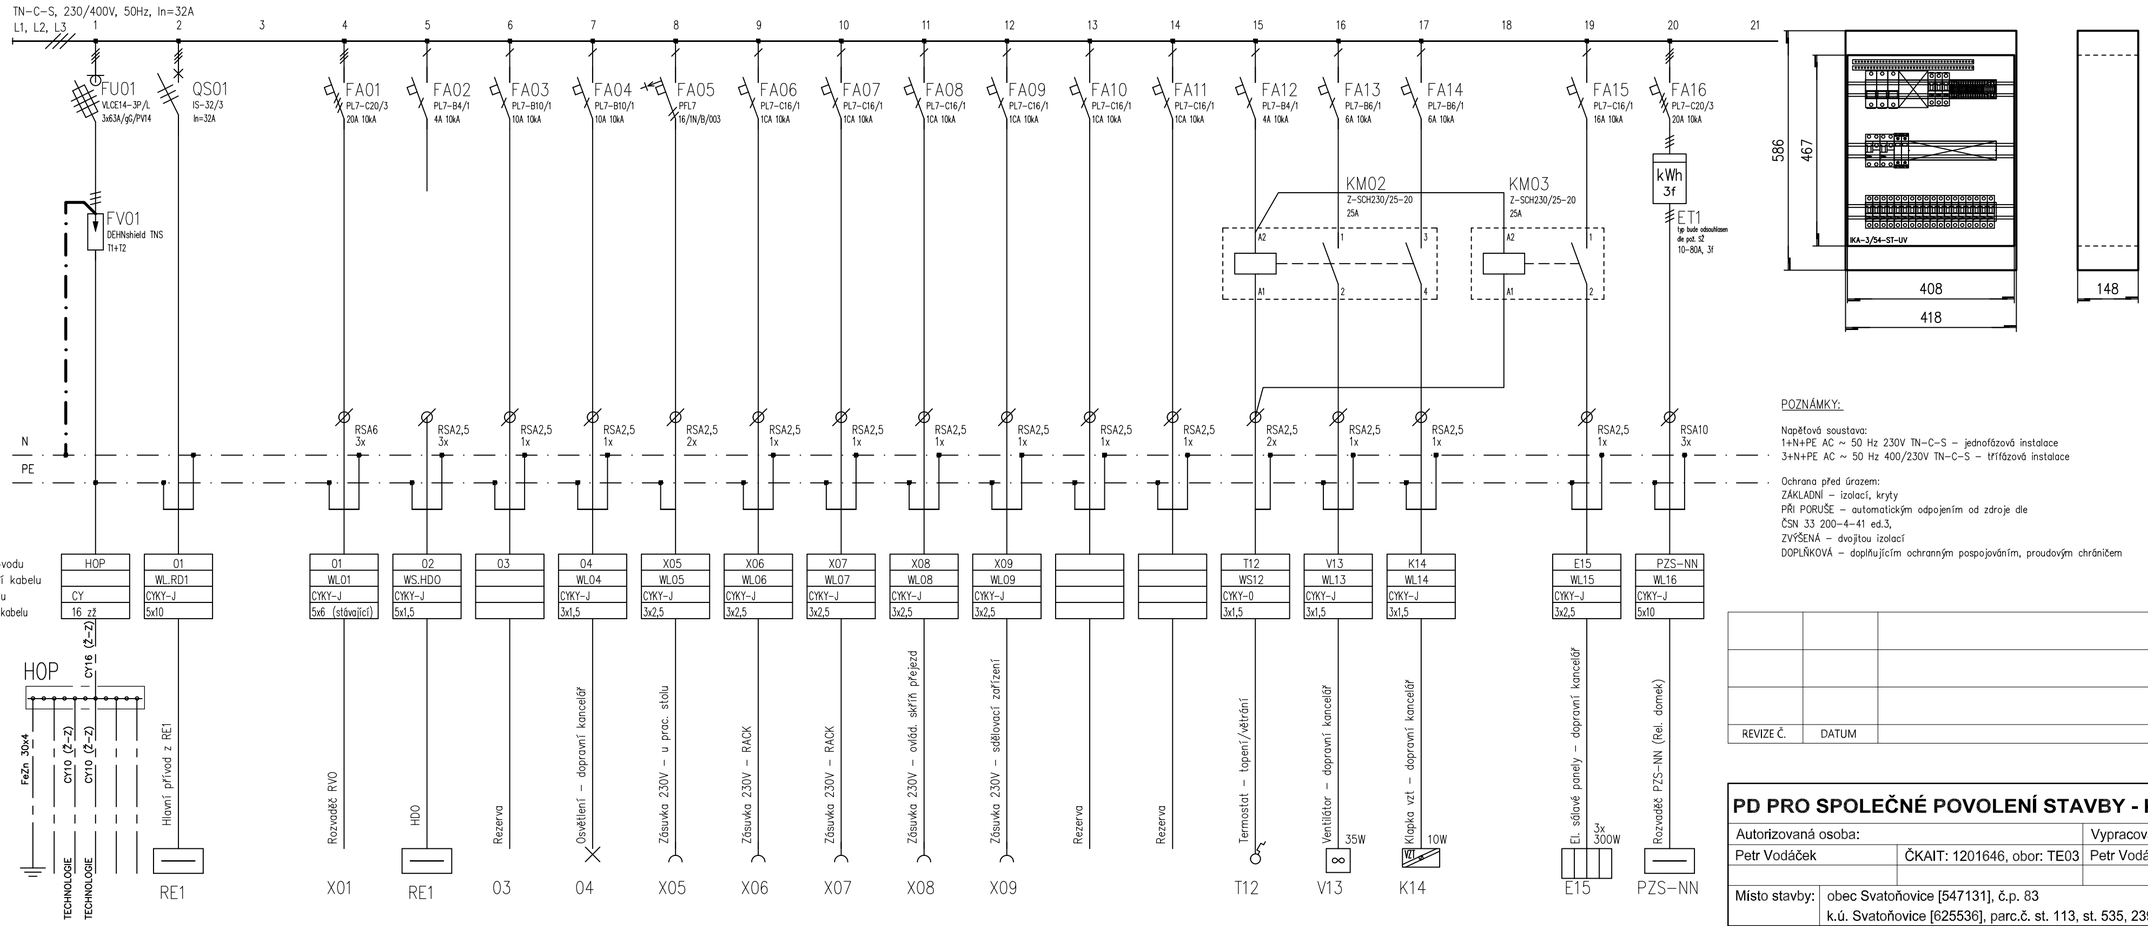

POZNÁMKY:

Napěťová soustava:
1+N+PE AC ~ 50 Hz 230V TN-C-S – jednofázová instalace
3+N+PE AC ~ 50 Hz 400/230V TN-C-S – třífázová instalace

Ochrana před úrazem:
ZÁKLADNÍ – izolací, kryty
PŘI PORUŠE – automatickým odpojením od zdroje dle
ČSN 33 200-4-41 ed.3,
ZVÝŠENÁ – dvojitou izolací
DOPLŇKOVÁ – doplňujícím ochranným pospojováním, proudovým chráničem

REVIZE Č.	DATUM	ZMĚNA

Rozvodnice	Kompaktní rozvodnice, vnitřní a venkovní použití, IP65, řada IKA
Rozvodnice	Průmyslové provedení kompletně zhotovené z vysoce kvalitního polykarbonátu, odolné proti UV záření
Poloha:	NA omítce
Barva:	Šedá
Dveře:	Plastové průhledné
Zadní kryt:	Součást rozváděčové skříně
Konstrukce:	S DIN lištami
Počet řad, modulů:	Počet řad 3. Počet modulů 54.
Vnější rozměry:	418 x 586 x 148 (Šířka x Výška x Hloubka)
Vnitřní rozměry:	408 x 467 (Šířka x Výška)
Výklenek:	–

PD PRO SPOLEČNÉ POVOLENÍ STAVBY - K PŘIPOMÍNKÁM

Autorizovaná osoba:		Vypracoval:	PROJEKTANT ČÁSTI PD
Petr Vodáček	ČKAIT: 1201646, obor: TE03	Petr Vodáček	F-PROJEKT-DOPRAVNÍ STAVBY s.r.o. Janáčkova 4642/5d 79601 Prostějov
Místo stavby:	obec Svatoňovice [547131], č.p. 83 k.ú. Svatoňovice [625536], parc.č. st. 113, st. 535, 2393/2		
Kraj:	Moravskoslezský		
Investor:	Správa železnic, státní organizace, Dlážděná 1003/7, 110 00 Praha 1 Oblastní ředitelství Ostrava, Muglinovská 1038/5, 702 00 Ostrava 2		

Název stavby:	**SVATOŇOVICE ON - OPRAVA BUDOVY ZASTÁVKY - PD**	Formát: 3xA4 Datum: 09/2020 Stupeň: DUSP Číslo zakázky: 22010 Měřítko: 1:10
Část:	SO 01 - OPRAVA ŽELEZNIČNÍ ZASTÁVKY	
Obsah:	**UMĚLÉ OSVĚTLENÍ, SILNOPROUDÉ ROZVODY A HROMOSVOD ROZVADĚČ RD1**	Část dokumentace: D.2.2.a.2 Příloha: 6