Revitalizace trati Lovosice - Česká Lípa
Situační výkresy
Situační výkres širších vztahů
M 1:25 000

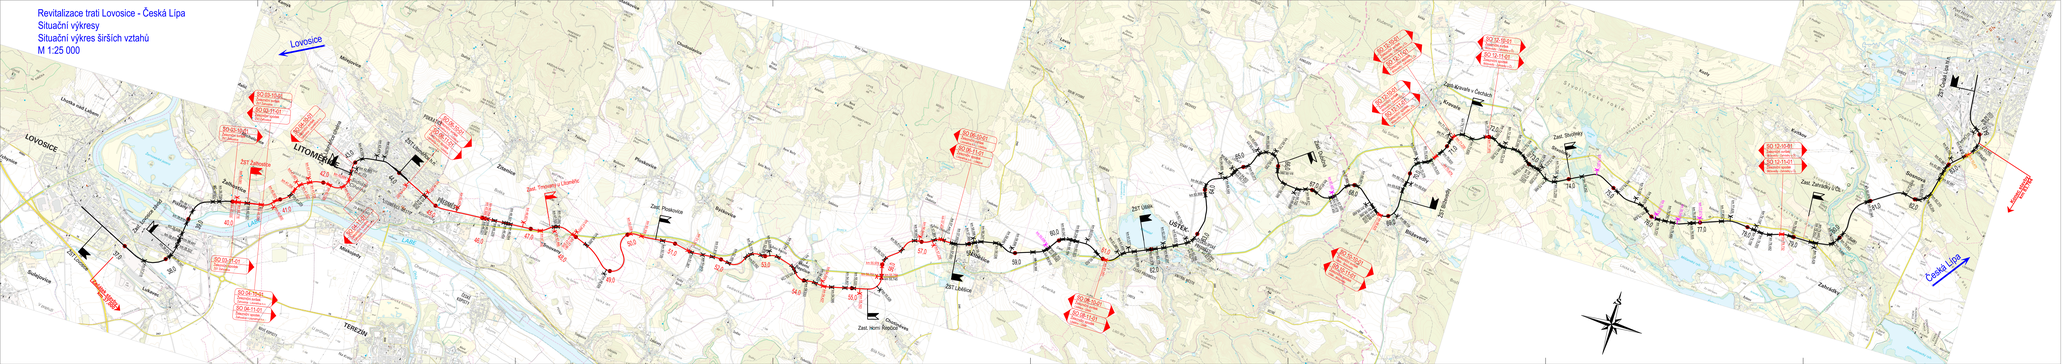

LEGENDA:

Stanice Revitalizace trati Lovosice - Česká Lípa -

železniční stanice bez úprav
zastávka bez úprav
rekonstruovaná železniční stanice
rekonstruovaná zastávka

žel. svršek a spodek bez úprav, povolená staničení rychlostí
rekonstrukce žel. svršku a spodku na V120

přejezd bez úprav
rekonstrukce přejezdu a úprava nebo přeložení PZZ na V130
úprava nebo přeložení PZZ bez rekonstrukce přejezdu
most bez úprav
rekonstrukce, nástavba, přeložka mostu
most zrušen
propustek bez úprav
rekonstrukce, přeložka propustku

Operační program Doprava
Evropská unie
Investice do vaší budoucnosti
Fond soudržnosti

					Stáj soupisky
č. změny	datum	popis a zdůvodnění		podpis	

STRABAG

STRABAG Rail a.s.
Žerotínova 1109/39
460 01 Liberec 1 nad Lužnicí - Stráž
tel: +420 412 396 111
e-mail: info@strabag.com

SPRÁVA ŽELEZNIC

Vedoucí projektového týmu:	Ověřil:	Správce:	Investor:
Ing. David Rožek	Ing. David Rožek	Ing. Tomáš Chaloupka	Andrea Chmelíková, Ing.

Stavba:	Revitalizace trati Lovosice - Česká Lípa
Objekt:	Situační výkresy
Název:	Situační výkres širších vztahů

Stav stupeň:	DUSP
Datum:	04/2020
Formát:	10xA4
Měřítko:	1:25 000
Číslo:	C.1
Příloha:	-