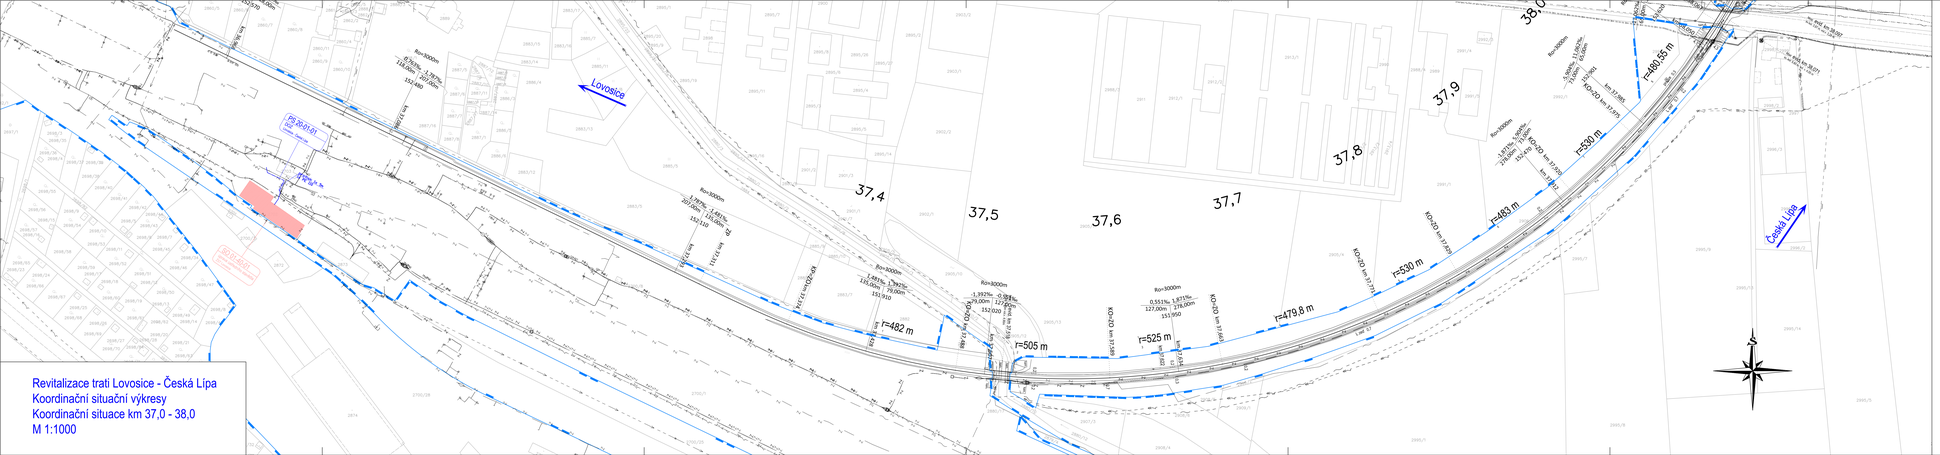

Revitalizace trati Lovosice - Česká Lípa
Koordinační situační výkresy
Koordinační situace km 37,0 - 38,0
M 1:1000

LEGENDA:

- nový železniční svršek a spodek
- směrová a výšková úprava koleje
- rušené koleje
- kabelody
- nová poloha zabezpečovacích kabelů
- úprava a ochrana sdělovacího vedení
- úprava a ochrana silnoproudého vedení
- úprava a ochrana veřejné osvětlení
- úprava a ochrana veřejné zřizovatelů
- úprava a ochrana veřejné kanalizace
- úprava a ochrana veřejné teplovodu
- silniční komunikace
- obvod staveniště
- dočasný zábor
- trvalý zábor
- věcné břemeno
- přístupy na staveniště
- nadzemní objekt

LEGENDA PLOCH:

- pozemní komunikace
- inženýrské objekty
- zařízení staveniště (ZS)
- železniční přejezdy - přejezdová konstrukce
- žel. spodek - sanace - KPP typ 3.1 - SZ-13/32mm + Gr
- žel. spodek - sanace - KPP typ 3.2 - SZ-13/32mm + Gr + Gm
- žel. spodek - sanace - KPP typ 3.3 - SZ-13/32mm + Gr
- žel. spodek - sanace - KPP typ 6.2 - SZ-13/32mm + Gr + ZZSP
- žel. spodek - sanace - ZKPP typ 5 - SZ + geosyntetikum
- žel. spodek - sanace - ZKPP typ 4.1 - SZ-13/32mm + Gr + ZZSP
- žel. spodek - sanace - ZKPP typ 4.2 - SZ-13/32mm + Gr + SZ-SC I
- demolice
- násypiště
- pozemní objekty
- rekonstrukce komunikace

LEGENDA STÁVAJÍCÍCH SÍTÍ:

- kanalizace
- zabezpečovací kabel - pozemní
- sdělovací kabel - pozemní
- sdělovací kabel - nadzemní
- silnoproudý kabel nn - pozemní
- silnoproudý kabel nn - nadzemní
- silnoproudý kabel vn - pozemní
- silnoproudý kabel vn - nadzemní
- plynovod
- vodovod
- teplovod

LEGENDA STÁVAJÍCÍ SITUACE:

- silniční kolejiště
- stávající železniční stanice
- hranice drážního pozemku
- železniční přejezd
- body výškového sítě
(geodetické body v Železniční síti v části 5 - Geodetický podklad pro projektovou činnost)

KLAD LISTŮ:

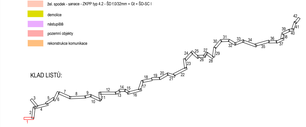

Operační program Doprava
Evropská unie
Investice do vaší budoucnosti
Fond soudržnosti

č. změny	datum	popis a zdůvodnění	podpis	číslo soupisky

STRABAG

STRABAG Rail a.s.
Žukovského 1338/29
709 00 Ostrava - Bělský
tel.: +420 475 359 511
e-mail: projekt.ul@strabag.com

Investor: SPRÁVA ŽELEZNIC

Odpov. projektant stavby:	Ing. David Ruža
Odpov. projektant PS, SO, část:	Ing. David Ruža
Kontrolovал:	Ing. Tomáš Chaloupka
Vypracoval:	Andrea Chmelíková, DiS.
Stavba:	Revitalizace trati Lovosice - Česká Lípa
Objekt:	Koordinační situační výkres
Stupeň:	PDPS
Datum:	09/2020
Formát:	6xA4
Měřítko:	1:1000
Přílohy:	Koordinační situace km 37,0 - 38,0
Část:	C.3
Příloha:	1