


vlečka č. 5333 "Milan Krúpala Vizovice" - vlečka nemá platné úřední povolení a není provozována



vlečka č. 5333 "Milan Křupala Vizovice"

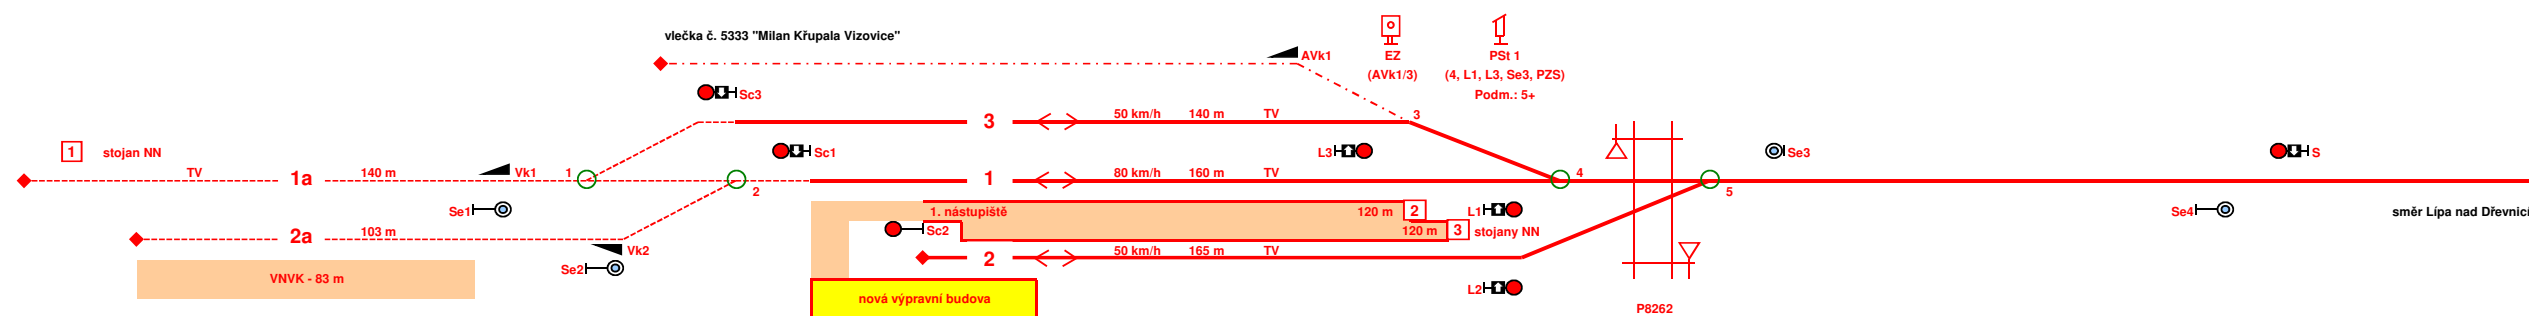

			ČÍSLO SOUPRAVY:
REVIZE Č.	DATUM	ZMĚNA	

MCO MORAVIA CONSULT Olomouc a.s.
LEGIONÁŘSKÁ 8, 772 00 Olomouc
tel.: +420 585 570 444
IDS: kjee9md
e-mail: moravia@moravia.cz
<http://www.moravia.cz>

OBJEDNAVATEL:	SŽDC, S.O., DLÁŽDĚNÁ 1003/7, 110 00 PRAHA 1 STAVEBNÍ SPRÁVA VÝCHOD (ORGANIZAČNÍ JEDNOTKA)		tel. : +420 972 625 804 E-mail: sudop@sudop-bmo.cz
PROFESNÍ SKUPINA:	11 KOLEJE	VEDOUcí PROF. SKUPINY ING. PETR ROTSCHEIN	GENERÁLNÍ ŘEDITEL ING. KAMIL CHMELA
ODPOVĚDNÝ PROJ. ZAKÁZKY ING. KAMIL CHMELA	ODPOVĚDNÝ PROJ. PS, SO ING. MIROSLAV PÖSEL	NAVRHL, VYPRACOVAL ING. MIROSLAV PÖSEL	KONTROLOVAL BC. DAVID LASÁK
KRAJ: ZLÍNSKÝ	POVĚŘENÝ OÜ:	OTROKOVICE, ZLIN, VIZOVICE	STUPEŇ: DSP
MODERNIZACE A ELEKTRIZACE TRATI OTROKOVICE - VIZOVICE			ZAK. ČÍSLO 18030-01-1219
			ARCH. ČÍSLO MĚŘÍTKO
Schéma ŽST Vizovice – stávající a navrhovaný stav			DATUM: 09/2019
			ČÁST DOKUM. B.4.1
			PŘÍLOHA 1

Užitečné délka/využitelná délka při provozu ETCS v sudém směru/využitelná délka při provozu ETCS v lichém směru

Elektrický ohřev výhybek

Pokud není uvedeno jinak, je rychlost přes výhybky do dopravních kolejí = 50 km/h