


Užitečná délka/využitelná délka při provozu ETCS v sudém směru/využitelná délka při provozu ETCS v lichém směru
Elektrický ohřev výhybek
Pokud není uvedeno jinak, je rychlost přes výhybky do dopravních kolejí = 50 km/h

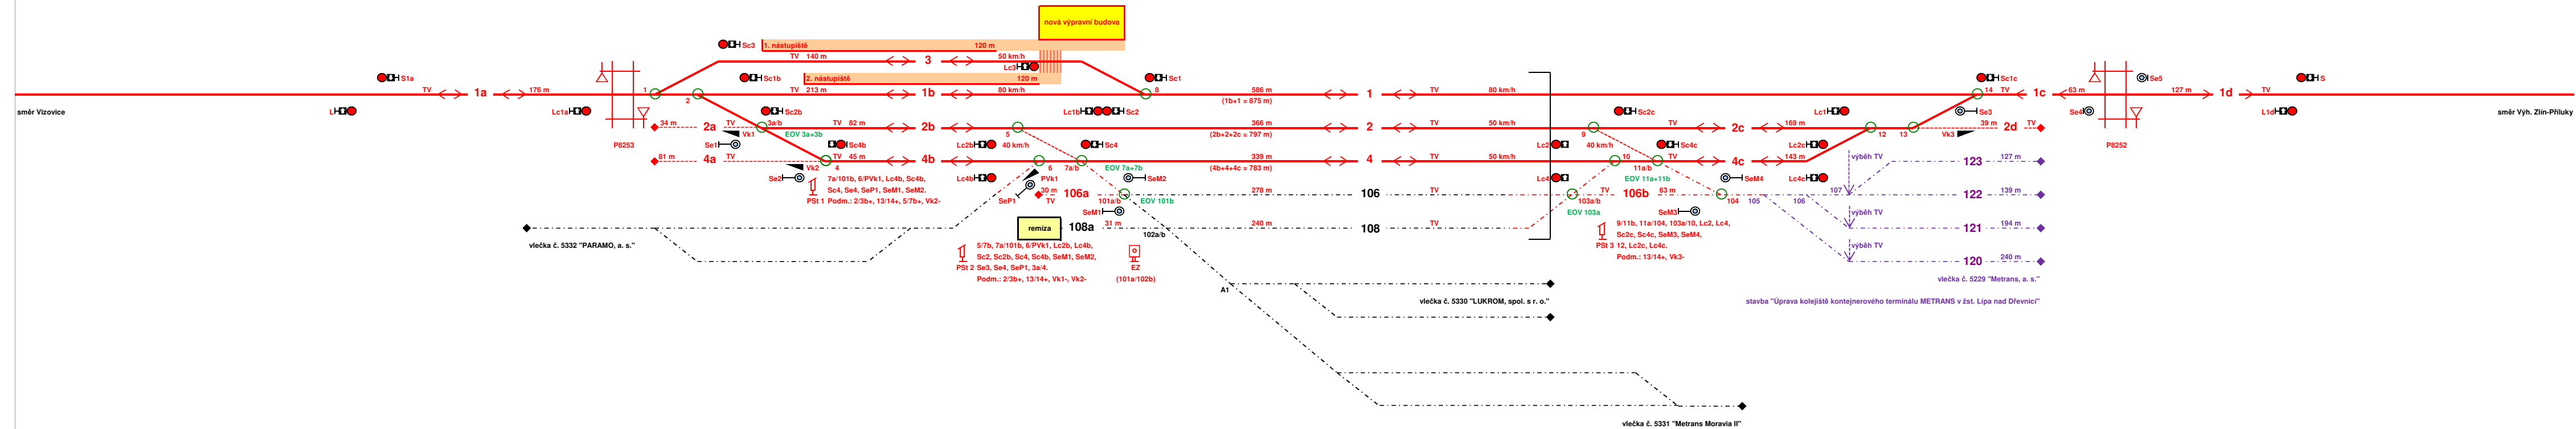


MORAVIA CONSULT Olomouc a.s.
 LEGIONÁŘSKÁ 8 , 772 00 Olomouc
 tel.: +420 585 570 444
 IDS: kje9md
 e-mail: moravia@moravia.cz
<http://www.moravia.cz>

OBJEDNAVATEL: SŽDC, S.O., DLAŽDĚNÁ 1003/7, 110 00 PRAHA 1 STAVEBNÍ SPRÁVA VÝCHOD (ORGANIZAČNÍ JEDNOTKA)		tel. : +420 972 625 804 E-mail: sudop@sudop-brno.cz	
PROFESNÍ SKUPINA: 11 KOLEJE	VEDOUcí PROF. SKUPINY ING. PETR ROTSCHNEIN	GENERÁLNÍ ŘEDITEL ING. KAMIL CHMELA	
ODPOVĚDNÝ PROJ. ZAKÁZKY ING. KAMIL CHMELA	ODPOVĚDNÝ PROJ. PS, SO ING. MIROSLAV PÖSEL	NAVŘHL, VYPRACOVAL ING. MIROSLAV PÖSEL	KONTROLOVAL BC. DAVID LASÁK
KRAJ: ZLÍNSKÝ	POVĚŘENÝ OÜ: OTROKOVICE, ZLÍN, VIZOVICE	STUPEŇ: DSP	
MODERNIZACE A ELEKTRIZACE TRATI OTROKOVICE - VIZOVICE		ZAK. ČÍSLO 18030-01-1219	ARCH. ČÍSLO
		MÉRITKO	POČET FORMÁTŮ
		DATUM: 09/2019	
Schéma ŽST Lipa nad Dřevnicí – stávající a navrhovaný stav		ČÁST DOKUM. B.4.1	PŘÍLOHA 2