



zastávka Zlín-U mlýna  
km 4,269

1. nástupiště	90 m
---------------	------

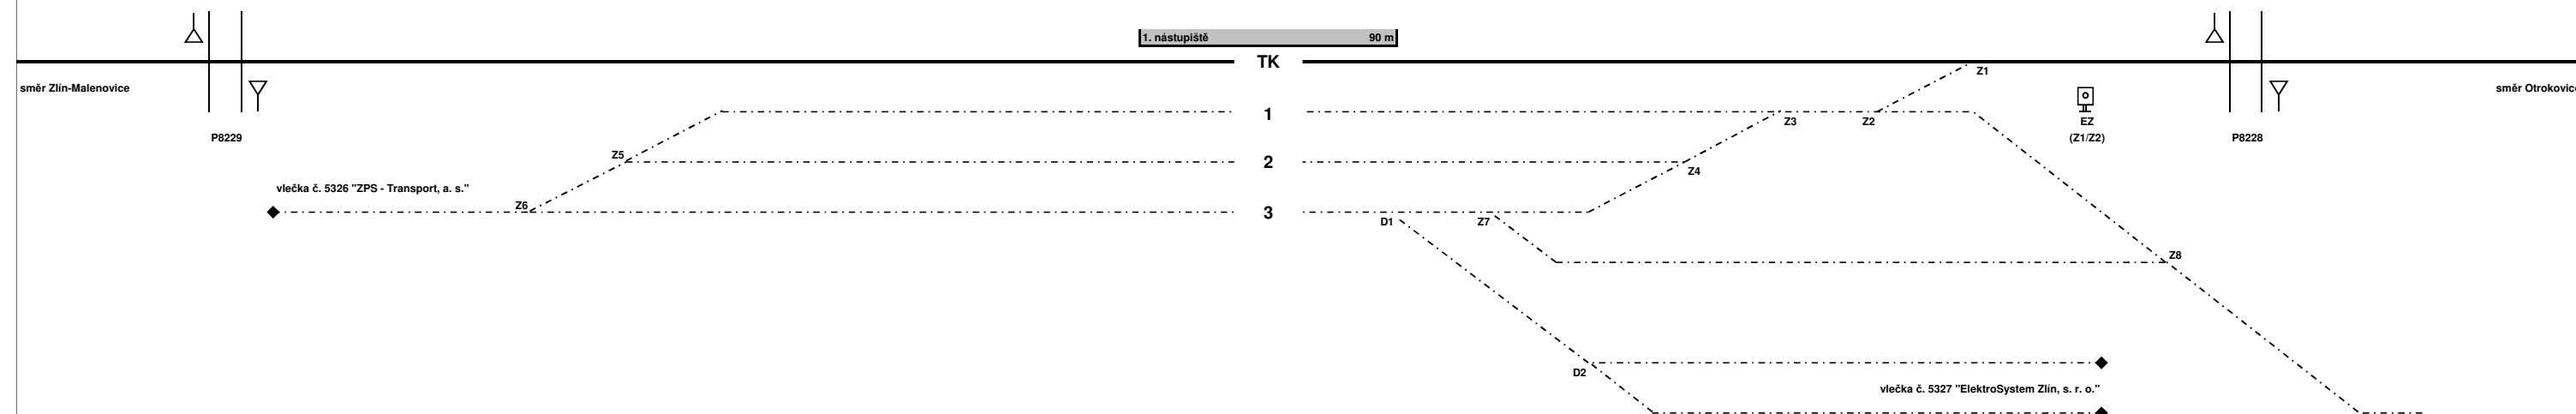

Vlečka "ZPS – Transport, a. s."  
km 4,047

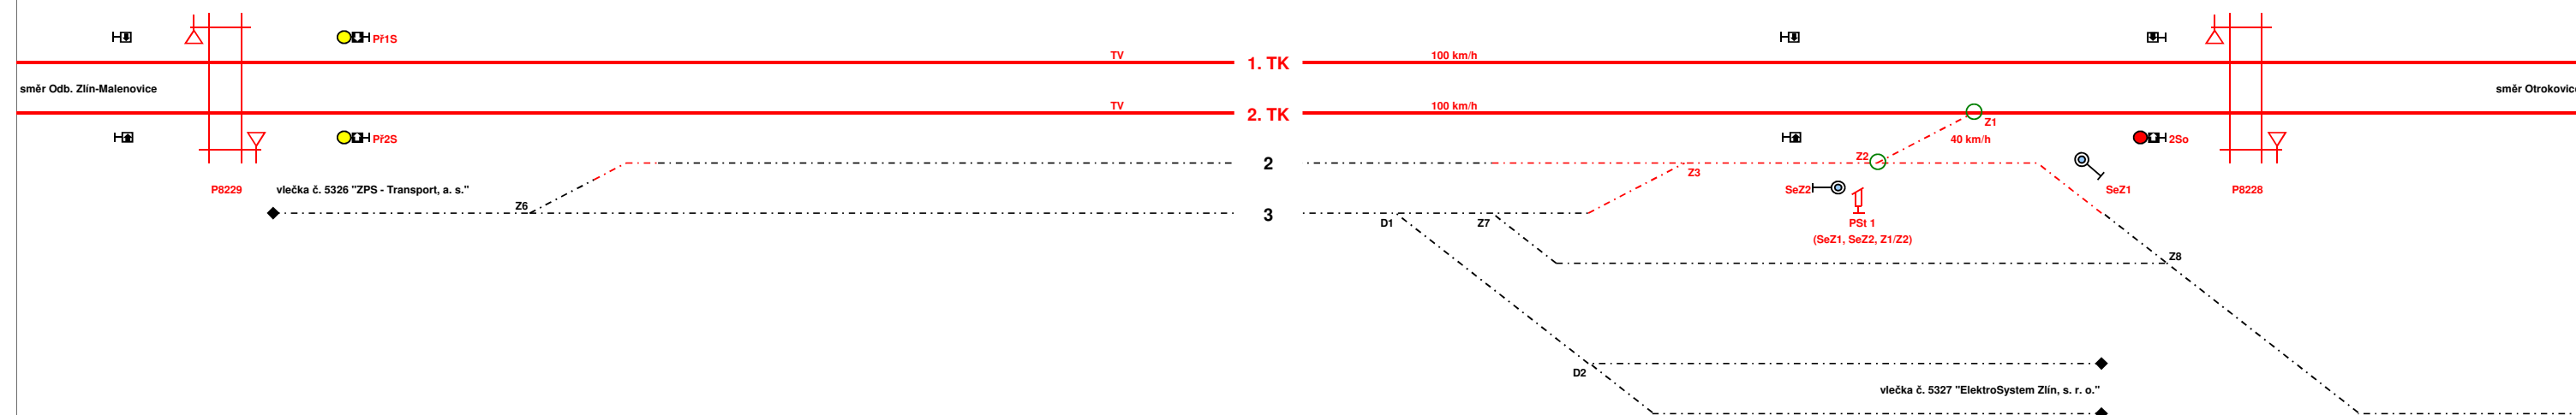

Užitečné délka/využitelná délka při provozu ETCS v sudém směru/využitelná délka při provozu ETCS v lichém směru

Elektrický ohřev výhybek

Pokud není uvedeno jinak, je rychlost přes výhybky do dopravních kolejí = 50 km/h




 **Dopravní projektování**  
spol. s r. o.

**Dopravní projektování spol. s r. o.**  
Janáčkova 1194/12, 702 00 Ostrava

TEL: +420 595 155 011  
FAX: +420 596 116 606  
<http://www.dopravniprojektovani.cz/>

			ČÍSLO SOUPRAVY:
REVIZE Č.	DATUM	ZMĚNA	


**SUDOP BRNO**

**SUDOP BRNO, spol. s r.o.**  
**Kounicova 26**  
**611 36 Brno**

**MCO** MORAVIA CONSULT Olomouc a.s.  
LEONÁRŠKÁ 8, 772 00 Olomouc  
tel.: +420 585 570 444  
IDS: kjee9md  
e-mail: moravia@moravia.cz  
<http://www.moravia.cz>

OBJEDNAVATEL:	SŽDC, S.O., DLÁŽDĚNÁ 1003/7, 110 00 PRAHA 1 STAVEBNÍ SPRÁVA VÝCHOD (ORGANIZAČNÍ JEDNOTKA)		tel. : +420 972 625 804 E-mail: sudop@sudop-brno.cz
PROFESNÍ SKUPINA:	11 KOLEJE	VEDOUcí PROF. SKUPINY ING. PETR ROTSCHEIN	GENERÁLNÍ ŘEDITEL ING. KAMIL CHMELA
ODPOVĚDNÝ PROJ. ZAKÁZKY ING. KAMIL CHMELA	ODPOVĚDNÝ PROJ. PS, SO ING. MIROSLAV PÖSEL	NAVŘHL, VYPRACOVAL ING. MIROSLAV PÖSEL	KONTROLOVAL BC. DAVID LASÁK
KRAJ: ZLÍNSKÝ	POVĚŘENÝ OÜ:	OTROKOVICE, ZLÍN, VIZOVICE	DSP
MODERNIZACE A ELEKTRIZACE TRATI OTROKOVICE - VIZOVICE			ZAK. ČÍSLO 18030-01-1219
			ARCH. ČÍSLO MĚŘÍTKO
Schéma Vlečky ZPS – stávající a navrhovaný stav			POČET FORMÁTŮ
			DATUM: 09/2019
			ČÁST DOKUM. 6 B.4.1
			PŘÍLOHA 6