



POHLED M 1:200
NOSNÁ KONSTRUKCE - PROSTÝ NOSNÍK

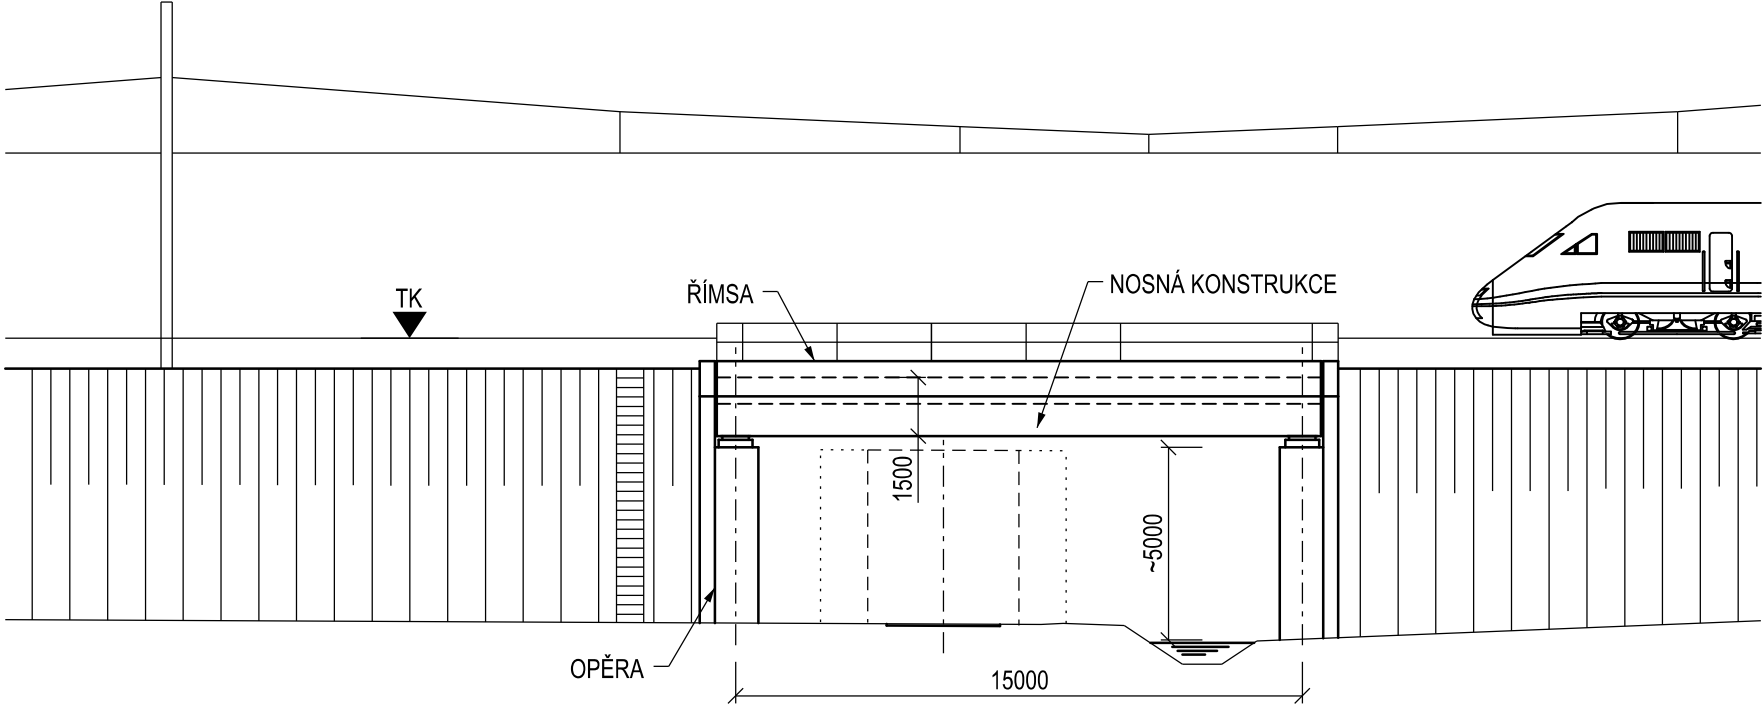

PŮDORYS M 1:250
NOSNÁ KONSTRUKCE - PROSTÝ NOSNÍK

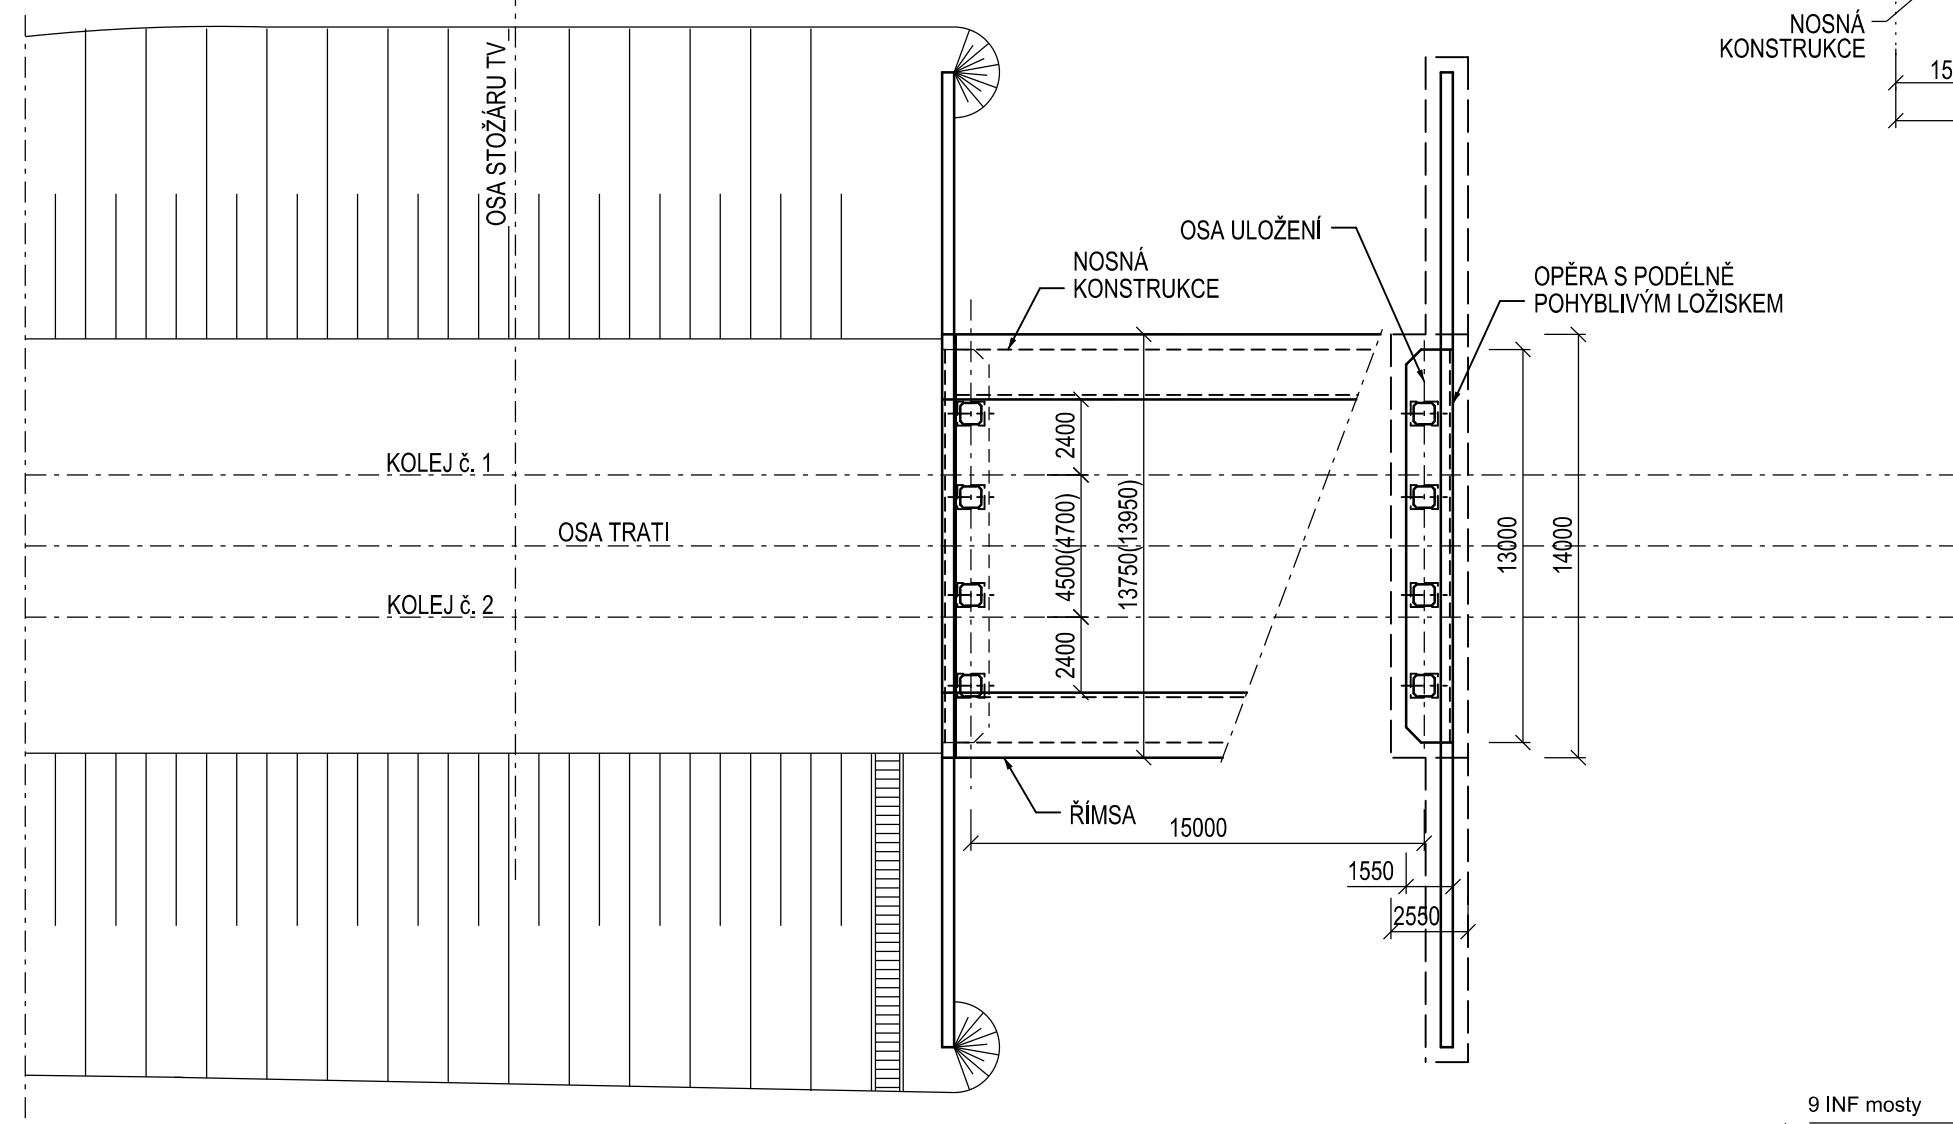

PŘÍČNÝ ŘEZ M 1:100

