



## NADJEZD V NÁSYPU

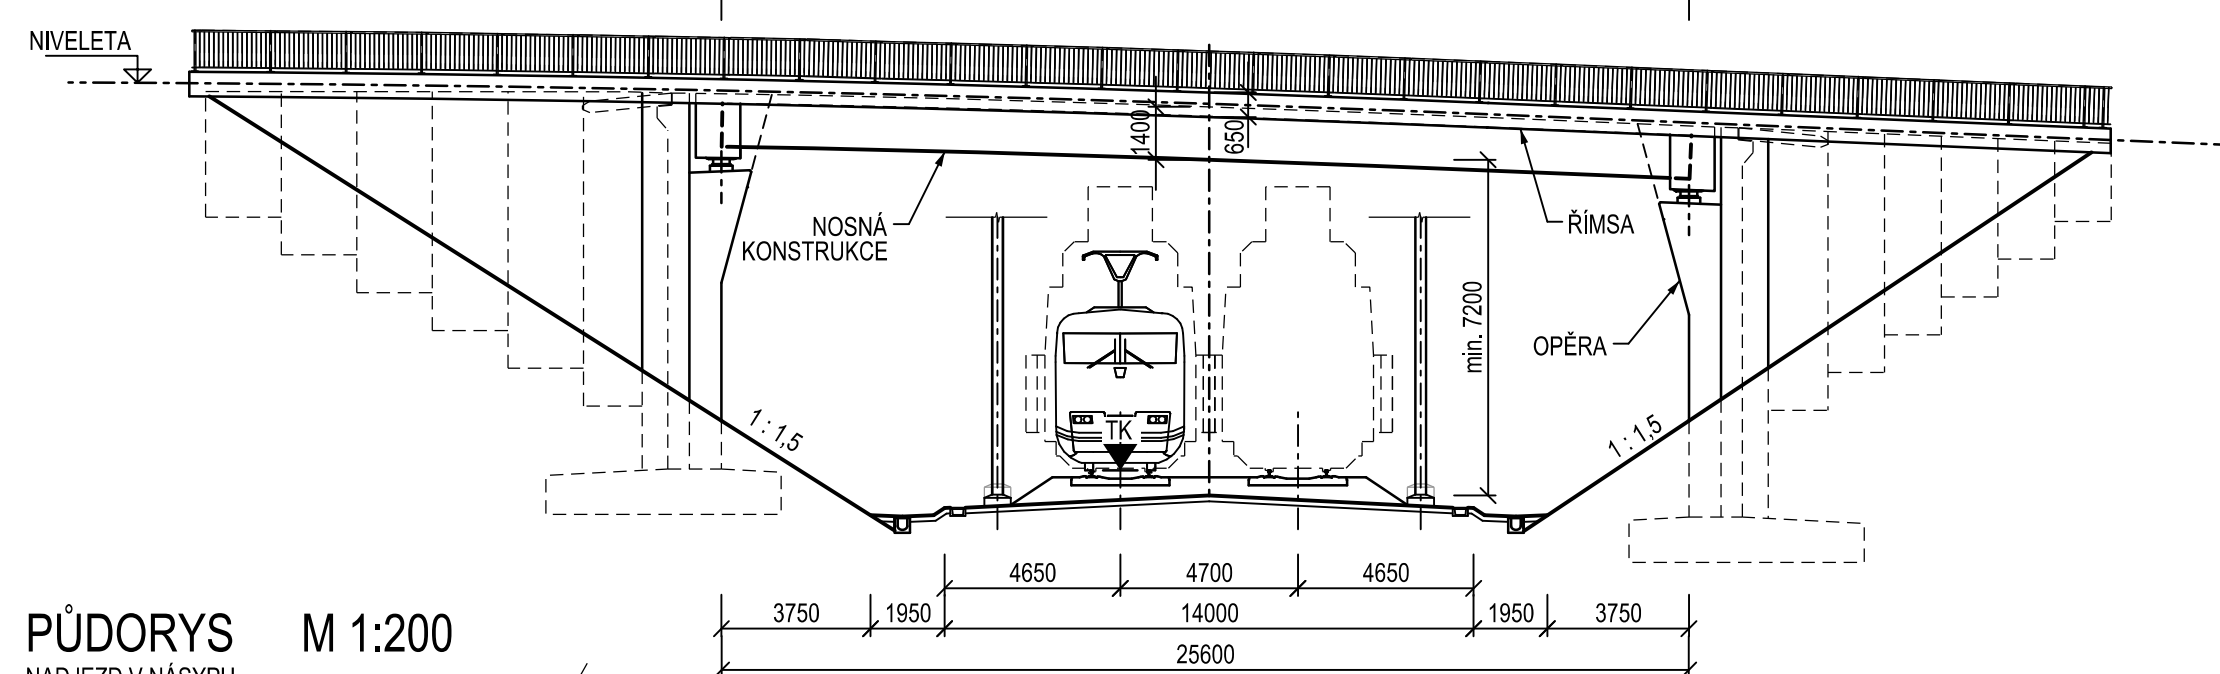

## NADJEZD V NÁSYPU

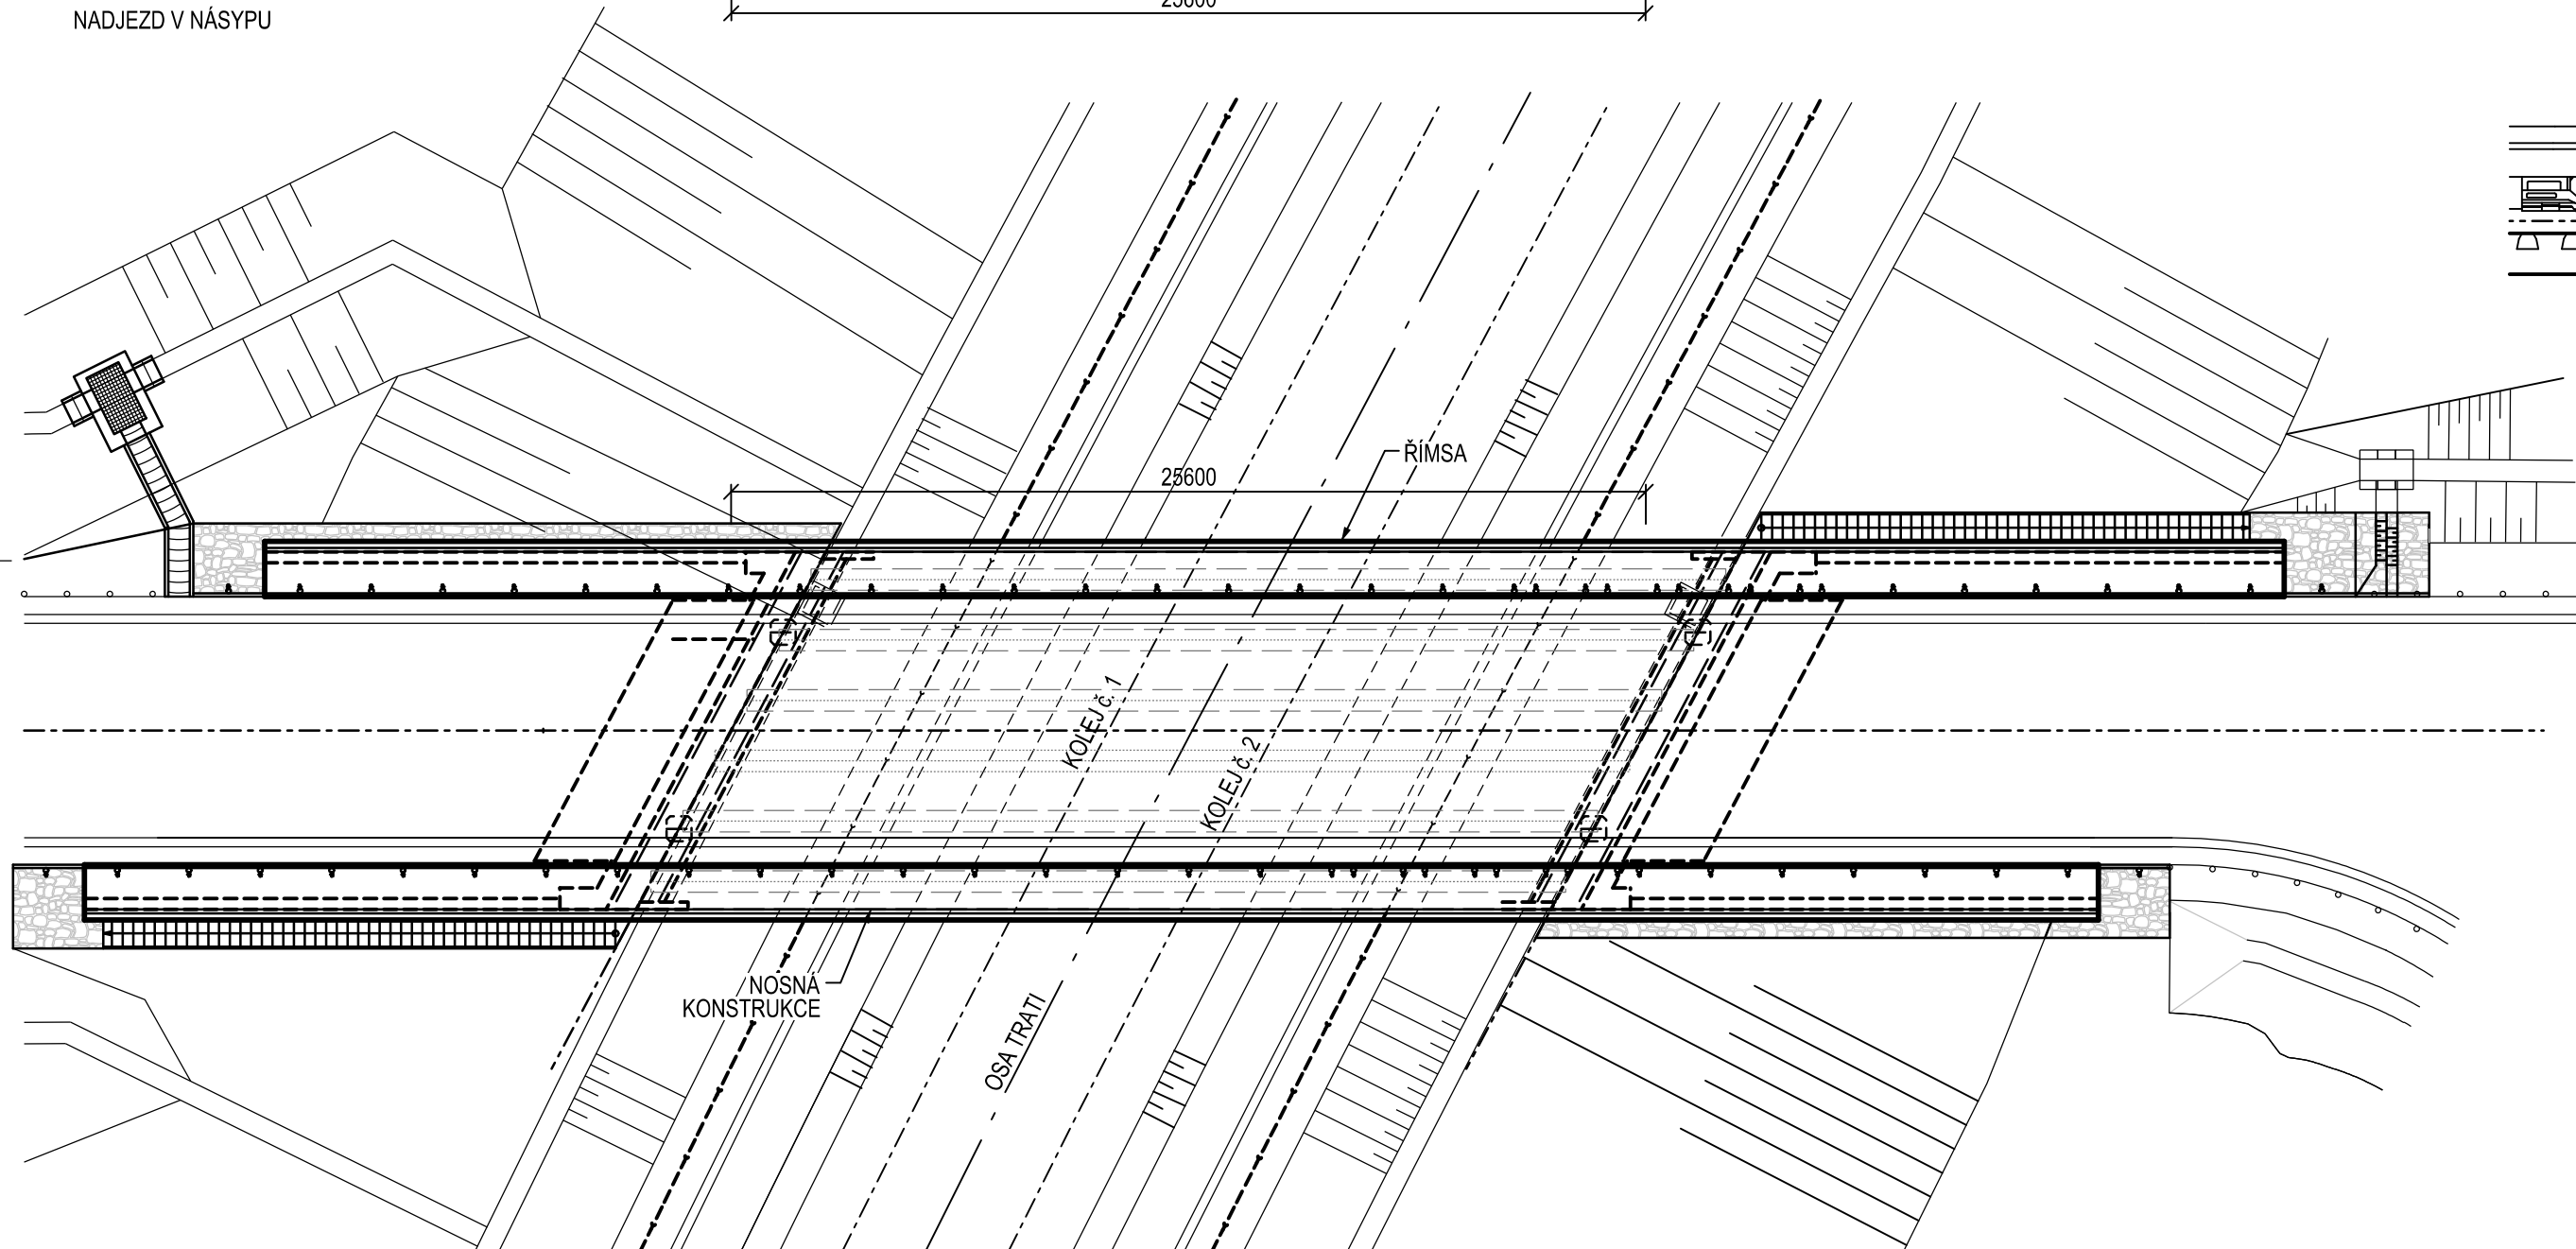

M 1:100

