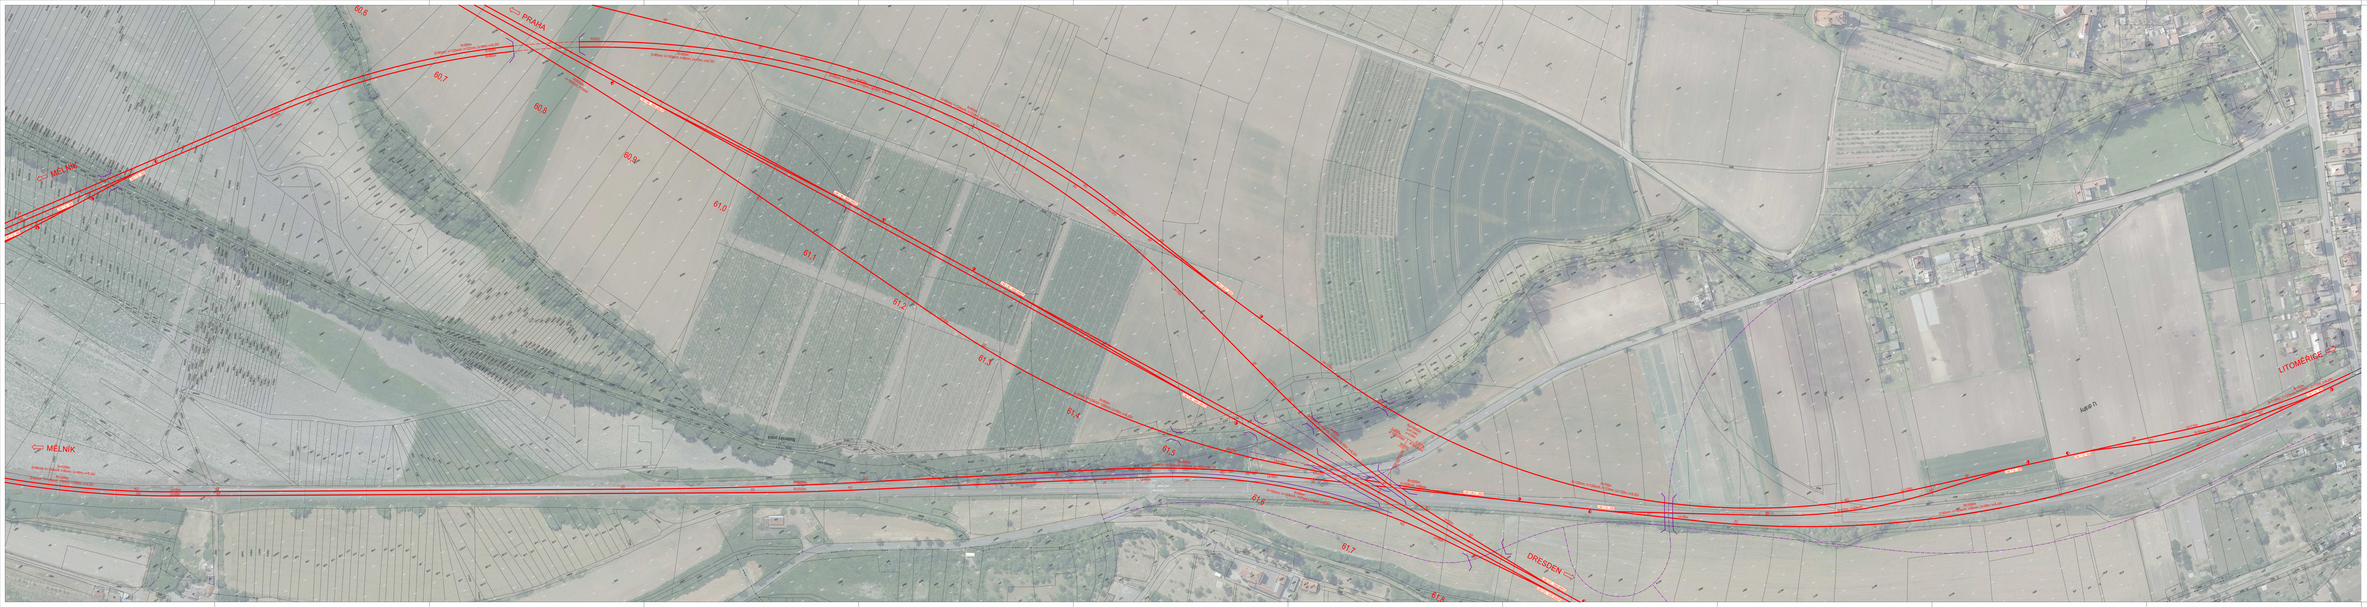

Název

Studie proveditelnosti nového železničního spojení Praha - Drážďany

Objednatel: Ministerstvo dopravy Nábřeží Ludvíka Svobody 1222/12 110 15 Praha 1	Zpracovatel: SUDOP PRAHA a.s. Olšanská 54/3 130 00 Praha 3
Objednatel: SPRÁVA ŽELEZNIC Dlážděná 1003/7 110 00 Praha 1	Zodpovědný projektant: ing. Jiří Kupka autorizovaný inženýr ČKAIT 0400 1 1000
Místo: PRAHA, STŘEDOČESKÝ, ÚSTECKÝ	Hlavní inženýr projektu: ING. JAN JAHOLÍČKA
Stupeň: STUDIE PROVEDITELNOSTI	Datum: 11/2020
Podrobná situace	Měřítko: 1 : 1 000
Situace ŽST Polepy - trať 072, 2. část	Číslo: 11 / 2020
	Stavba: B.04.07