



# ŽST CHABAŘOVICE

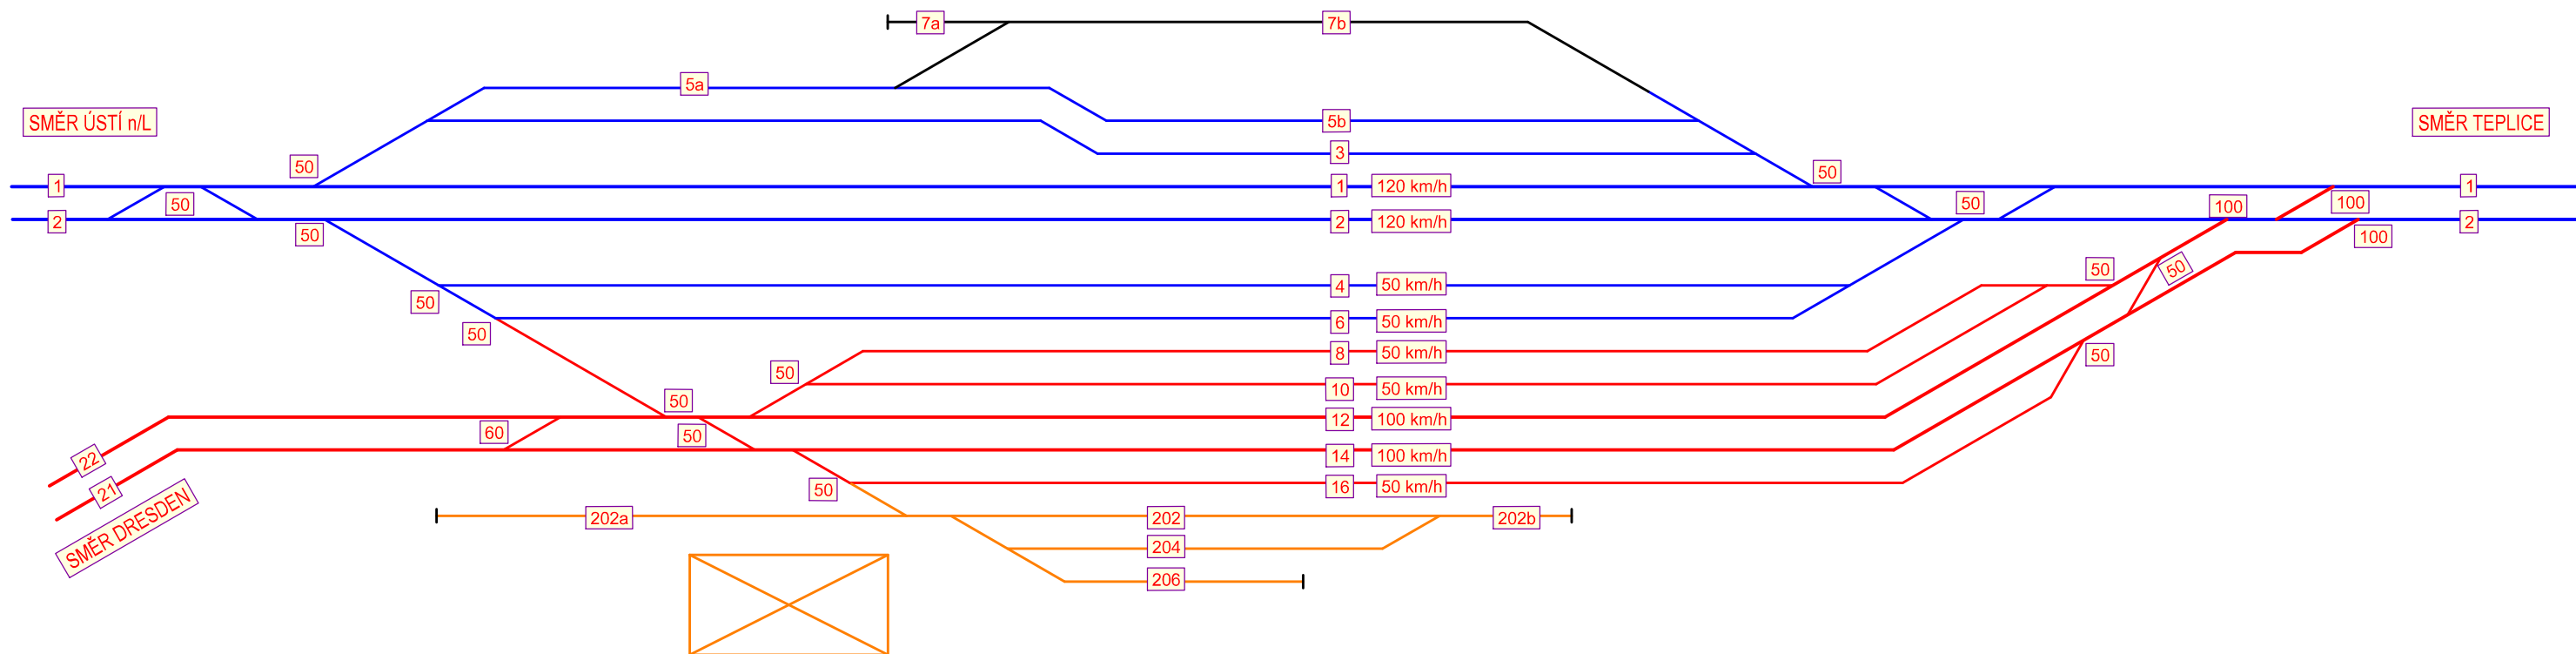

ÚDRŽBOVÁ ZÁKLADNA  
(CHABAŘOVICE)

## LEGENDA:

- koleje STÁVAJÍCÍ
- koleje - Nové železniční spojení Praha - Dresden
- koleje - ÚDRŽBOVÁ ZÁKLADNA
- související investice  
Rekonstrukce traťového úseku Ústí n/L západ (mimo) - Chabařovice (včetně)

Akce:			Studie proveditelnosti nového železničního spojení Praha - Drážďany		
Objednavatel / Zhotovitel:			Správa železnic, statní organizace Dlážděná 1003/7 110 00 Praha 1		
 <b>SPRÁVA ŽELEZNIC</b>					
Kraj:		Vypracoval:		úsek modernizace dráhy, samostatné oddělení přípravy VRT	
PRAHA, STŘEDOČESKÝ, ÚSTECKÝ		ING. JAN JANOUŠEK			
Obsah:		KOLEJOVÉ SCHÉMA  ŽST Chabařovice			
		Stupeň: STUDIE PROVEDITELNOSTI			
		Měřítko:	Datum:		
		-	11 / 2020		
		Výkres:			
		B.06.07			