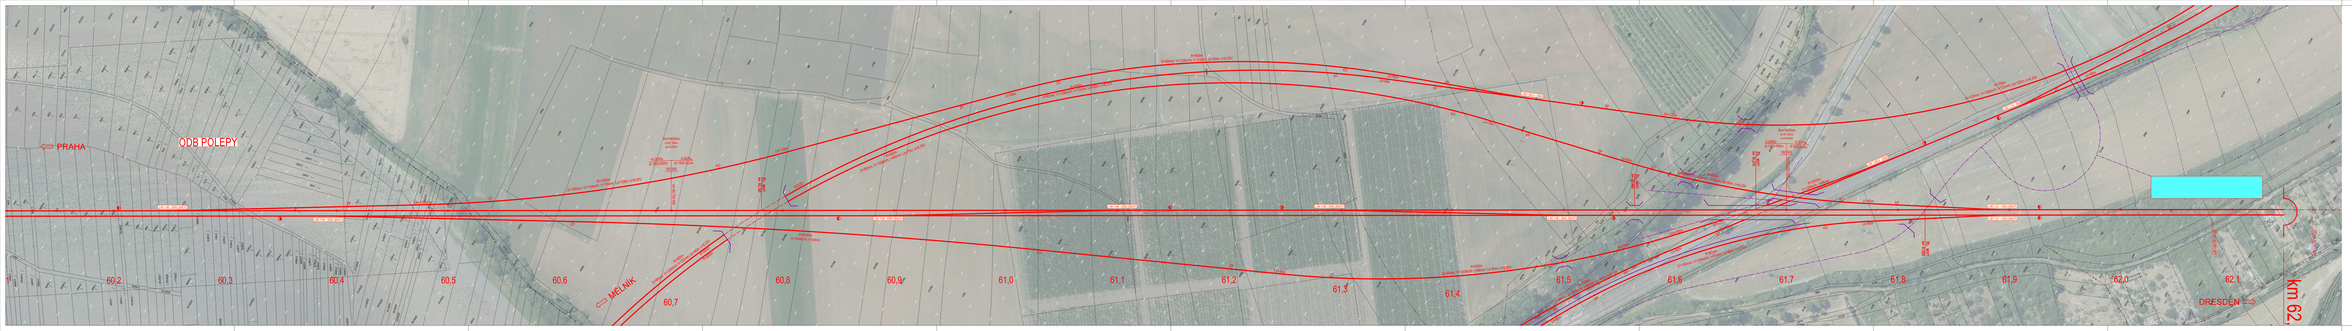

Akce:

Studie proveditelnosti nového železničního spojení Praha - Drážďany

Objednatel / Správce: SŽDC, s.o.	Správa železnic, státní organizace Oblastní ředitelství 110 00 Praha 1
Část: PRAHA, STŘEDOČESKÝ, ÚSTECKÝ	Vypracoval: ING. JAN JANOUŠEK
Stupeň: Podrobná situace	Název: STUDIE PROVEDITELNOSTI
Situace ŽST Polepy (km 60,200 - 62,100)	Měřítko: 1 : 1 000 / Datum: 11/2020
	Výkres: B.04.05