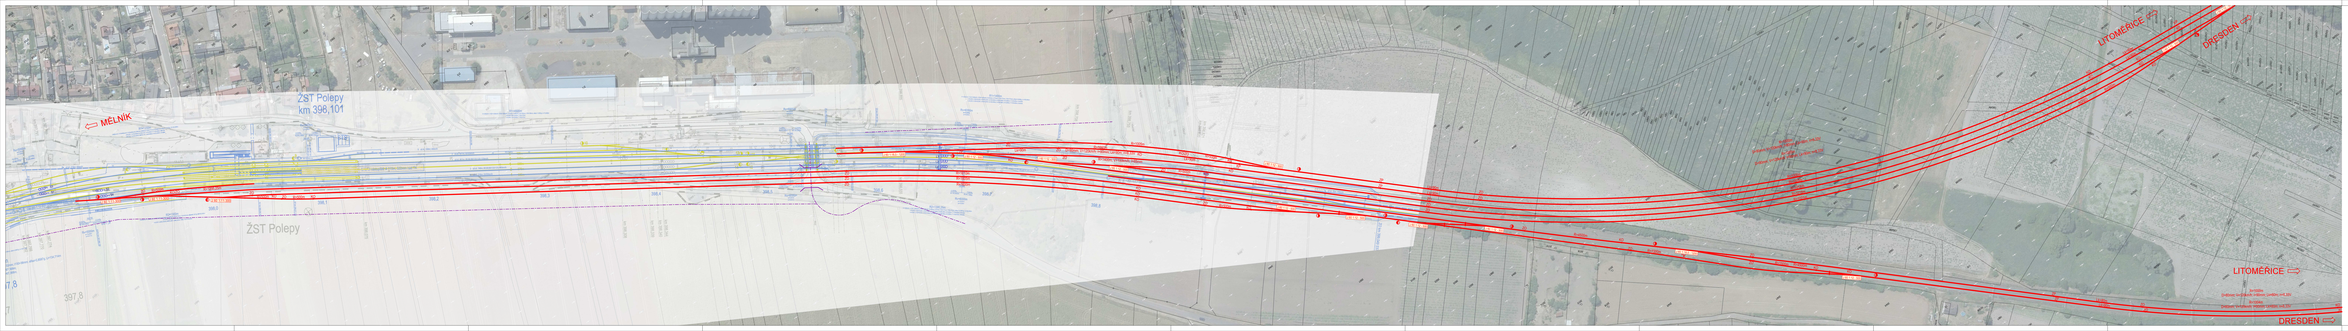

Akce:

Studie proveditelnosti nového železničního spojení Praha - Drážďany

Objednatel / zástupce:
SPRÁVA ŽELEZNIC

Správa železnic, státní organizace
Dlážděná 1003/7
110 00 Praha 1

Zpracovatel:
PRAHA, STŘEDOČESKÝ, ÚSTECKÝ

Správce díla:
ING. JAN JANOUŠEK

Jan Hollenbach MBA
Ing. Jaroslav Kalina, Ph.D.

Obsah:
Podrobná situace

Situace ŽST Polepy - trať 072, 1. část

Stupeň:
STUDIE PROVEDITELNOSTI

Měřítko:
1 : 1 000

Datum:
11 / 2020

List č.:
B.04.06