



STÁVAJÍCÍ STAV DÁLKOVÉ OPTICKÉ KABELIZACE ÚSTÍ NAD ORLICÍ - LETOHRAD - LICHKOV - DOLNÍ LIPKA

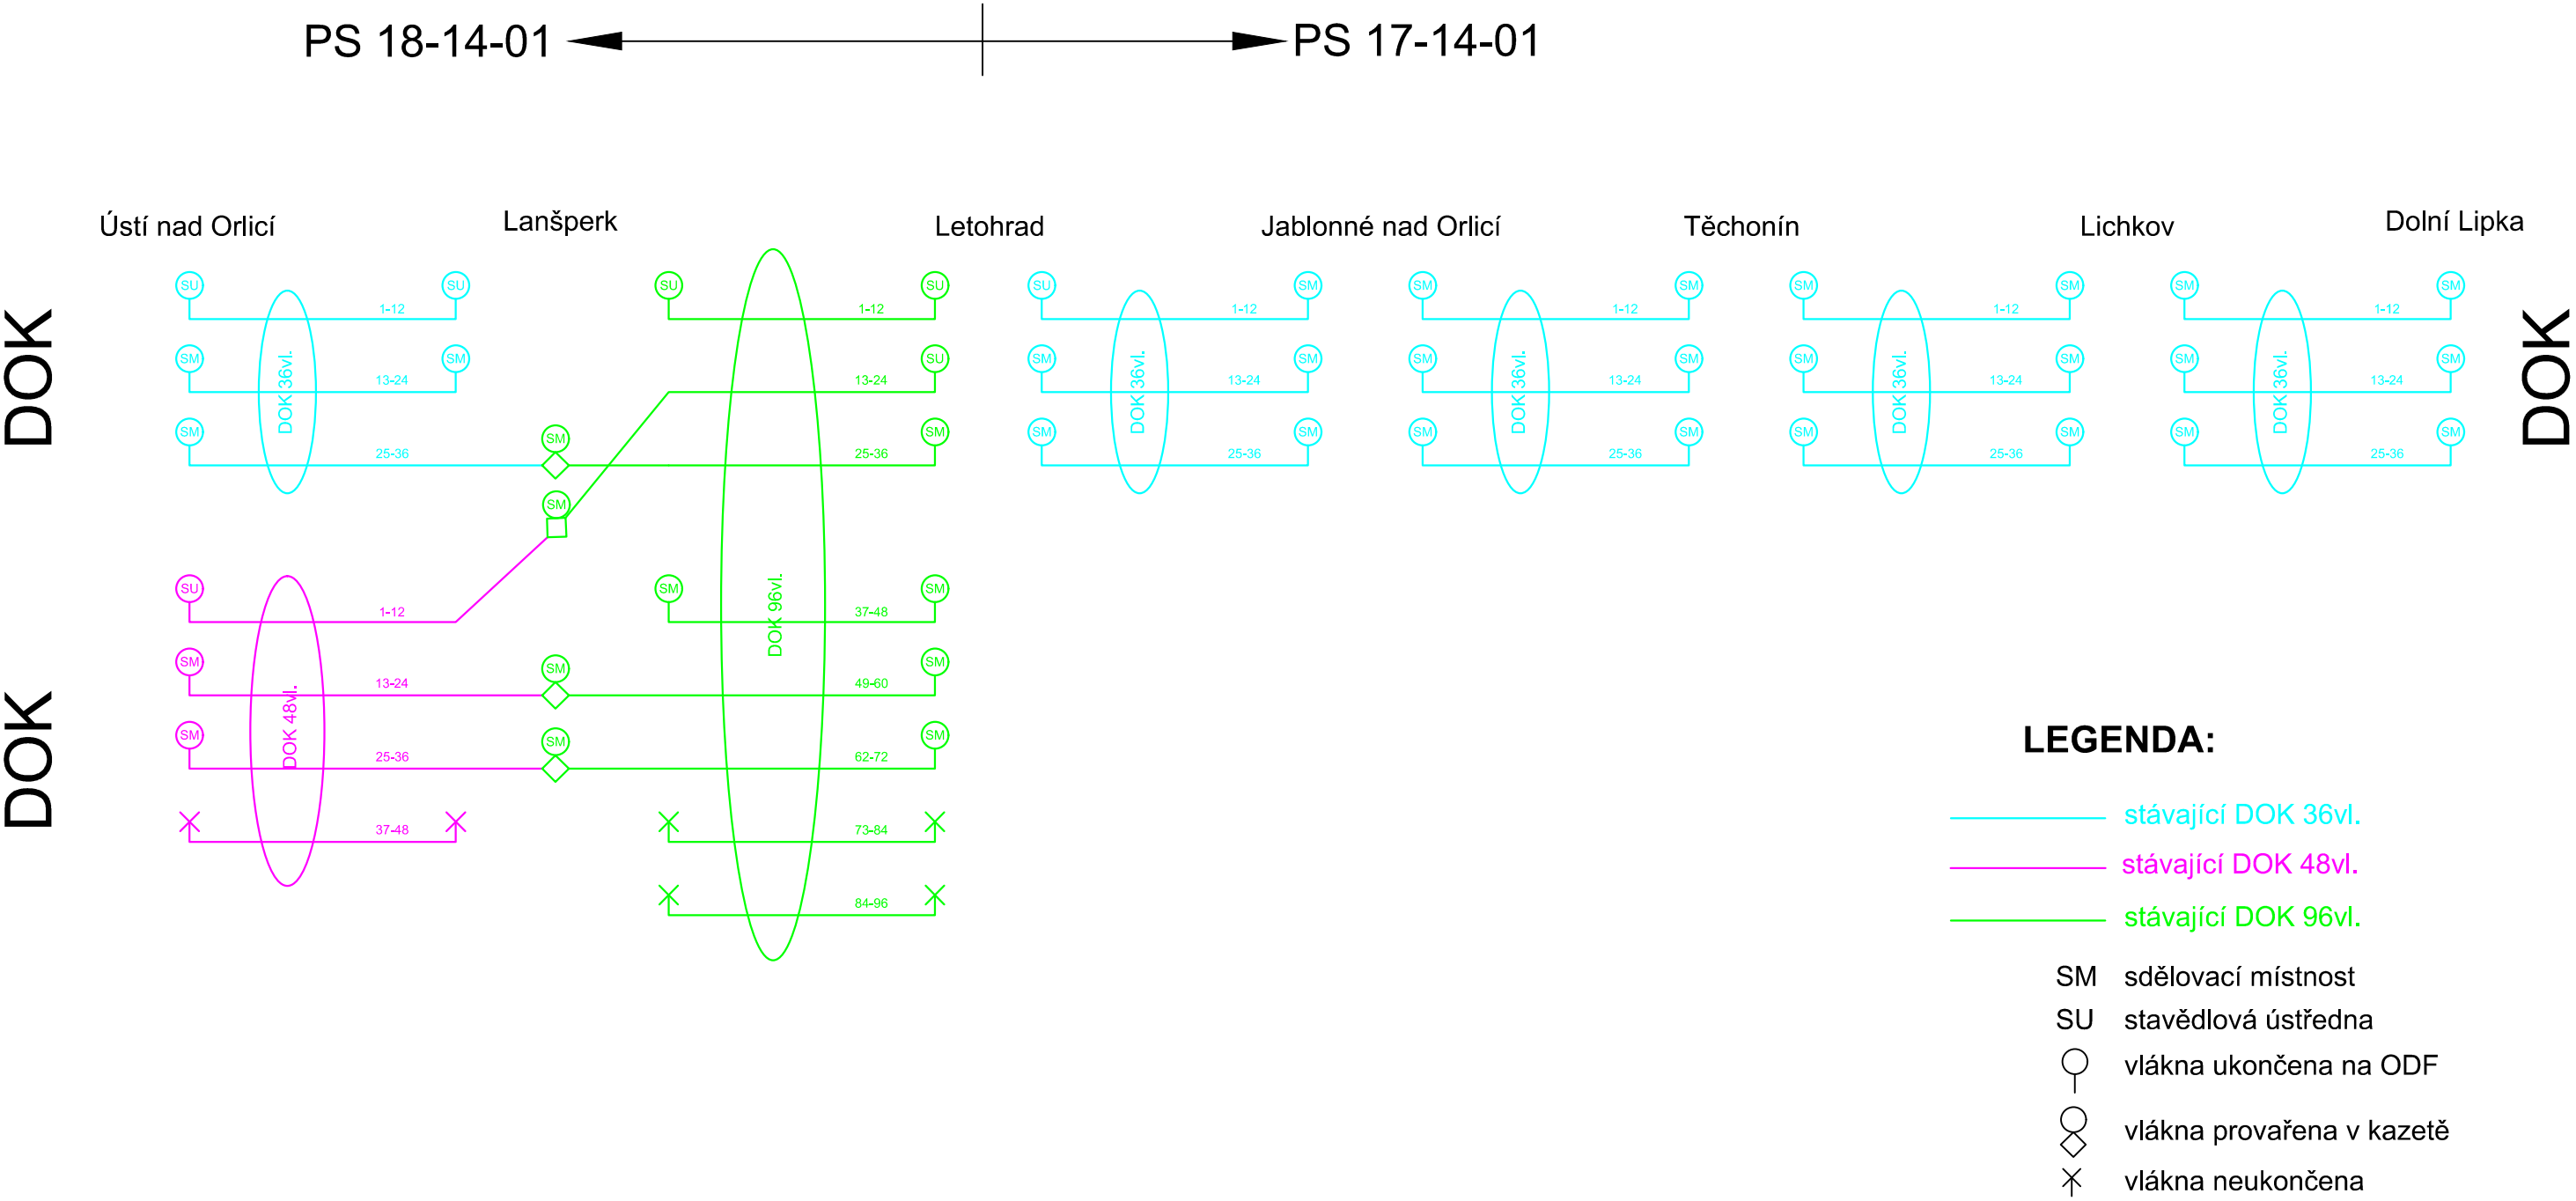

			ČÍSLO SOUPRAVY:
REVIZE Č.	DATUM	ZMĚNA	

<div><div>SUDOP BRNO, spol. s r.o. Kounicova 26 611 36 Brno</div></div>			
OBJEDNAVATEL:	Správa železnic, s.o., se sídlem v Praze 1, Nové Město, Dílžďená 1003/7, PSČ 110 00 Organizační jednotka Stavební správa západ, Sokolovská 278/1955, Praha 9, PSČ 190 00		tel. : +420 972 625 804 E-mail: sudop@sudop-brno.cz
PROFESNÍ SKUPINA:	21 SDĚLOVACÍ TECHNIKA	VEDOUcí PROF. SKUPINY ING. JOSEF NANIŠTA	GENERÁLNÍ ŘEDITEL ING. KAMIL CHMELA
ODPOVĚDNÝ PROJ. ZAKÁZKY ING. MIROSLAV ŠERÝ	ODPOVĚDNÝ PROJ. PS, SO ING. ZDENĚK ŠPANEĚL	NAVRHL, VYPRACOVAL ING. ZDENĚK ŠPANEĚL	KONTROLOVAL ING. JOSEF NANIŠTA
KRAJ: PARDUBICKÝ A HLAVNÍ MĚSTO PRAHA			STUPEŇ: Zjednodušená dokumentace ve stádiu 2
ETCS Ústí nad Orlicí - Lichkov Zjednodušená dokumentace ve stádiu 2			ZAK. ČÍSLO 19107-01-1020
			ARCH. ČÍSLO 2020220001
Schéma optických kabelů, stávající stav			MĚŘÍTKO POČET FORMÁTŮ 3x A4
			DATUM: 11/2020
			ČÁST DOKUM. PŘÍLOHA 0211