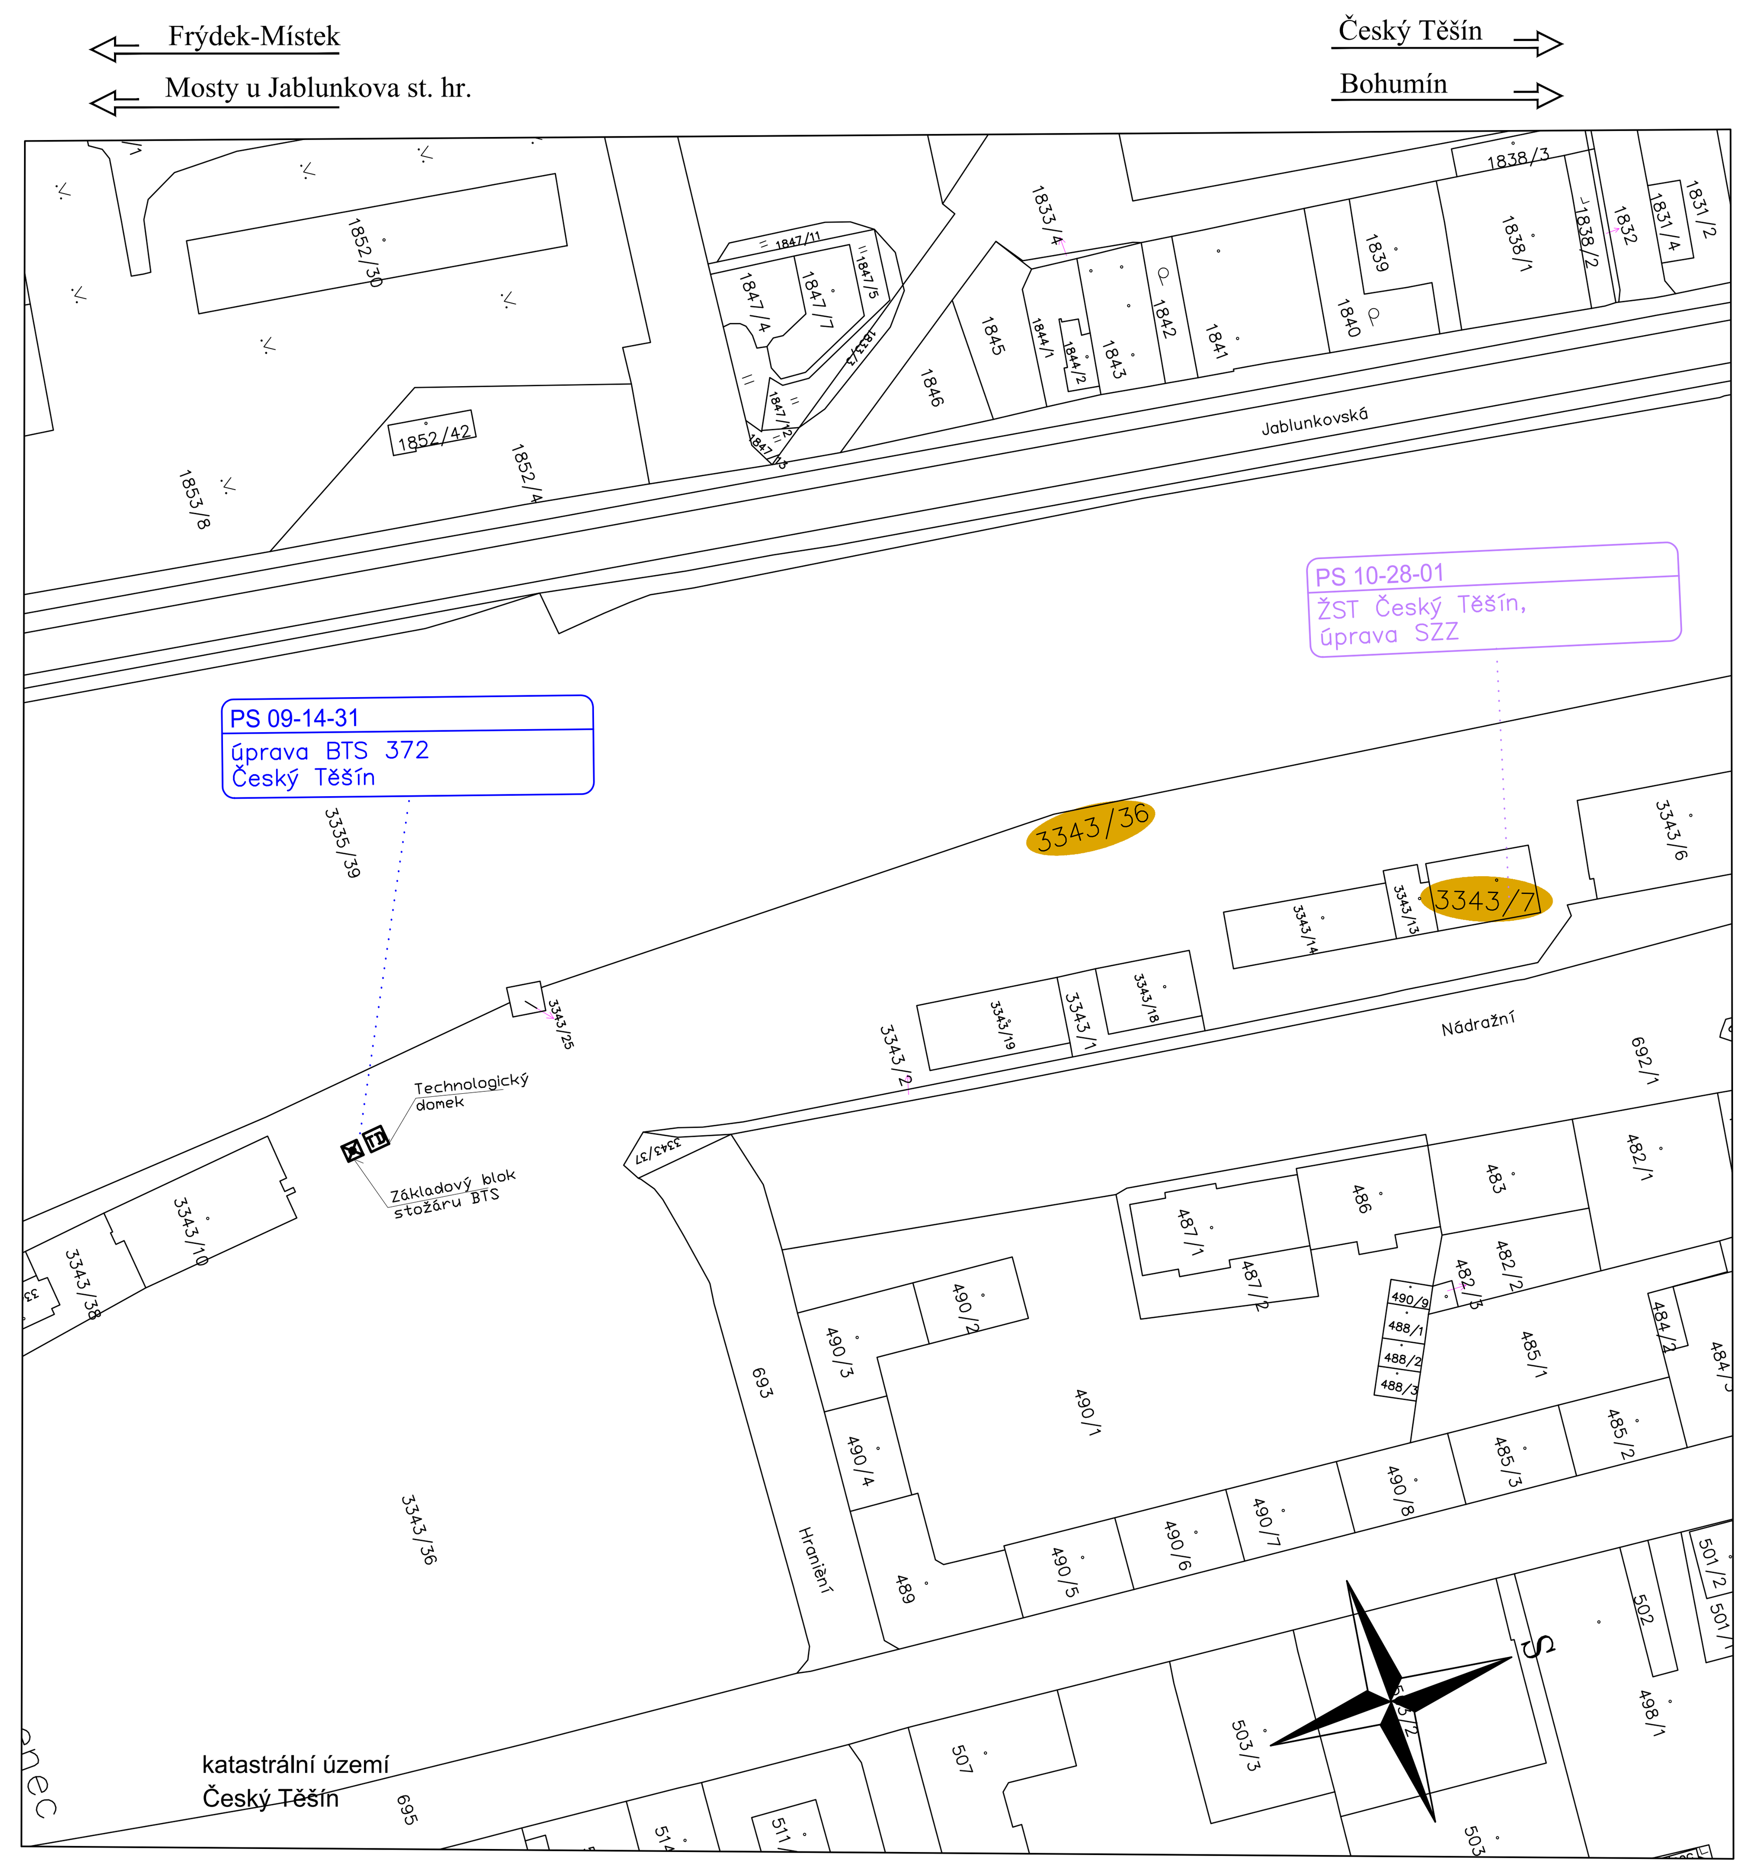

Legenda:

- Trasa sdělovací kabelizace - pokládka nové kabelizace (PS 09-14-31)
- Trasa sdělovací kabelizace - zafoukání do stávající HDPE trubky - bez výkopová technologie
- Zabezpečovací kabelizace a zařízení
- KM - hranice pozemku
- KM - hranice katastrálních území
- KM - vnitřní kresba
- Označení parcelních čísel pozemků dotčených stavbou (pozn. mimo parcely na kterých se nachází stávající chránička pro zafoukání optické kabelizace)

PO PŘIPOMÍNKÁCH 05/2020

Souřadnicový systém S-JSTK

Revize č.:	Datum:	Popis:

Investor, objednatel: SPRÁVA ŽELEZNIC	Správa železnic, státní organizace Dlážděná 1003/7, 110 00 Praha 1 Stavební správa západ, Sokolovská 278/1955, 190 00 Praha 9		Souprava č.:
Generální projektant: signal PROJEKT	Signal Projekt s.r.o.,Vídeňská 55, 639 00 Brno		
Hlavní inženýr projektu: Mgr. Radek Böhm	Odpovědný projektant PS: Mgr. Radek Böhm	Vypracoval: Ing. Pavla Böhmová	Kontroloval: Ing. Milan Lukášek
STAVBA: ETCS Mosty u Jablunkova - Dětmarovice		Stupeň dok.: DUR	
		Zak. číslo: 19-024-10-513	Datum: 01/2020
SO/PS: Situační výkresy		Číslo části: C.	Příloha č.: C.2-6
PŘÍLOHA: Katastrální situační výkres - Český Těšín		Měřítko: 1:1000	