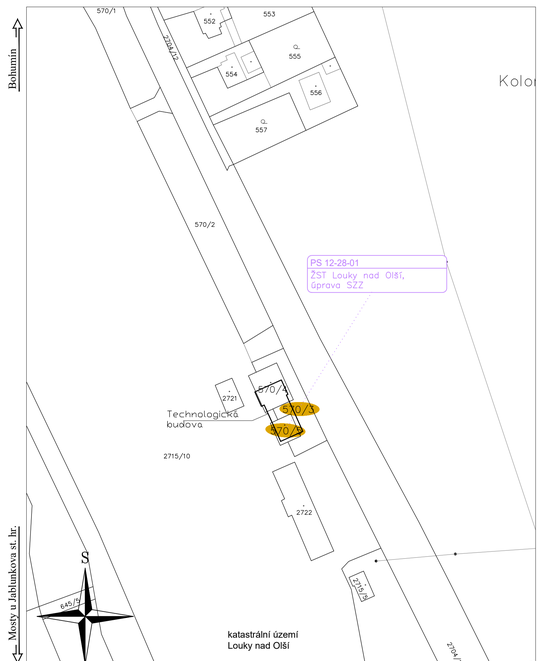

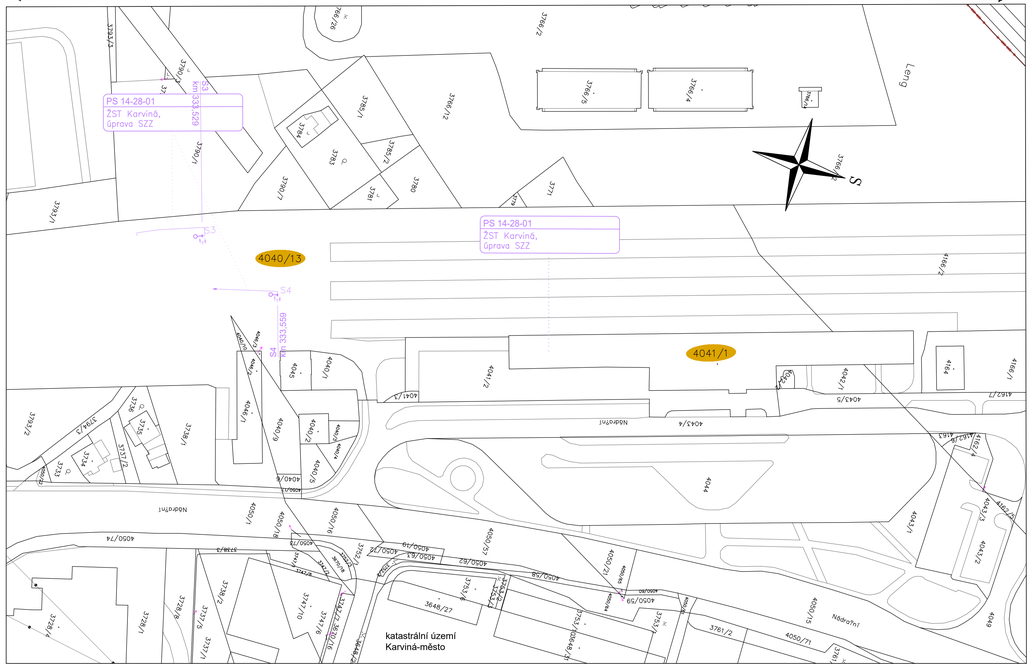

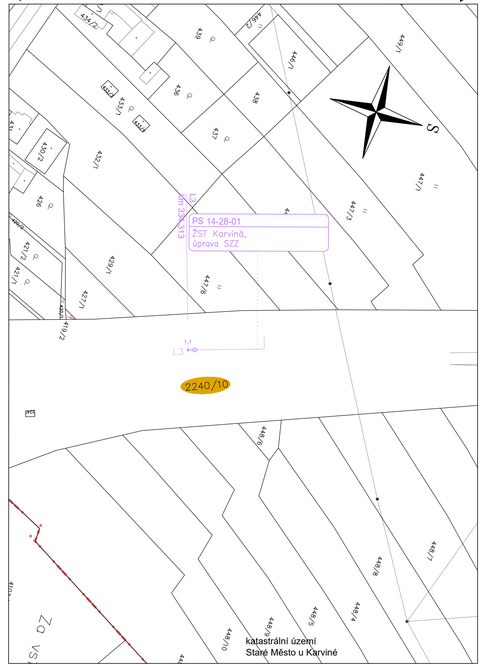

sfdi
STÁTNÍ FOND DOPRAVNÍ INFRASTRUKTURY

SPRÁVA ŽELEZNIC

Legenda:

- Zabezpečovací zařízení a kabelizace
- Stávající objekty dotčené stavbou
- KM - hranice pozemku
- KM - hranice katastrálních území
- KM - vnitřní kresba
- Označení parcelních čísel pozemků dotčených stavbou

PO PŘIPOMÍNKÁCH 05/2020

Souřadnicový systém S-JSTK

Revize č.:	Datum:	Popis:

Investor, objednatel :
SPRÁVA ŽELEZNIC
Správa železnic, státní organizace
Dlážděná 1003/7, 110 00 Praha 1
Stavební správa západ, Sokolovská 278/1955, 190 00 Praha 9

Souprava č.:

Generální projektant:
signal PROJEKT
Signal Projekt s.r.o.,Vídeňská 55, 639 00 Brno

Hlavní inženýr projektu:	*Odpovědný projektant PS:*	*Vypracoval:*	*Kontroloval:*
Mgr. Radek Böhm	Mgr. Radek Böhm	Ing. Pavla Böhmová	Ing. Milan Lukášek

STAVBA:
ETCS Mosty u Jablunkova - Dětmarovice

Stupeň dok.: DUR

Zak. číslo: 19-024-10-513 | *Datum:* 01/2020

SO/PS: Situační výkresy

Číslo části: C. | *Příloha č.:* C.2-8

PŘÍLOHA: Katastrální situační výkres - Karviná

Měřítko: 1:1000