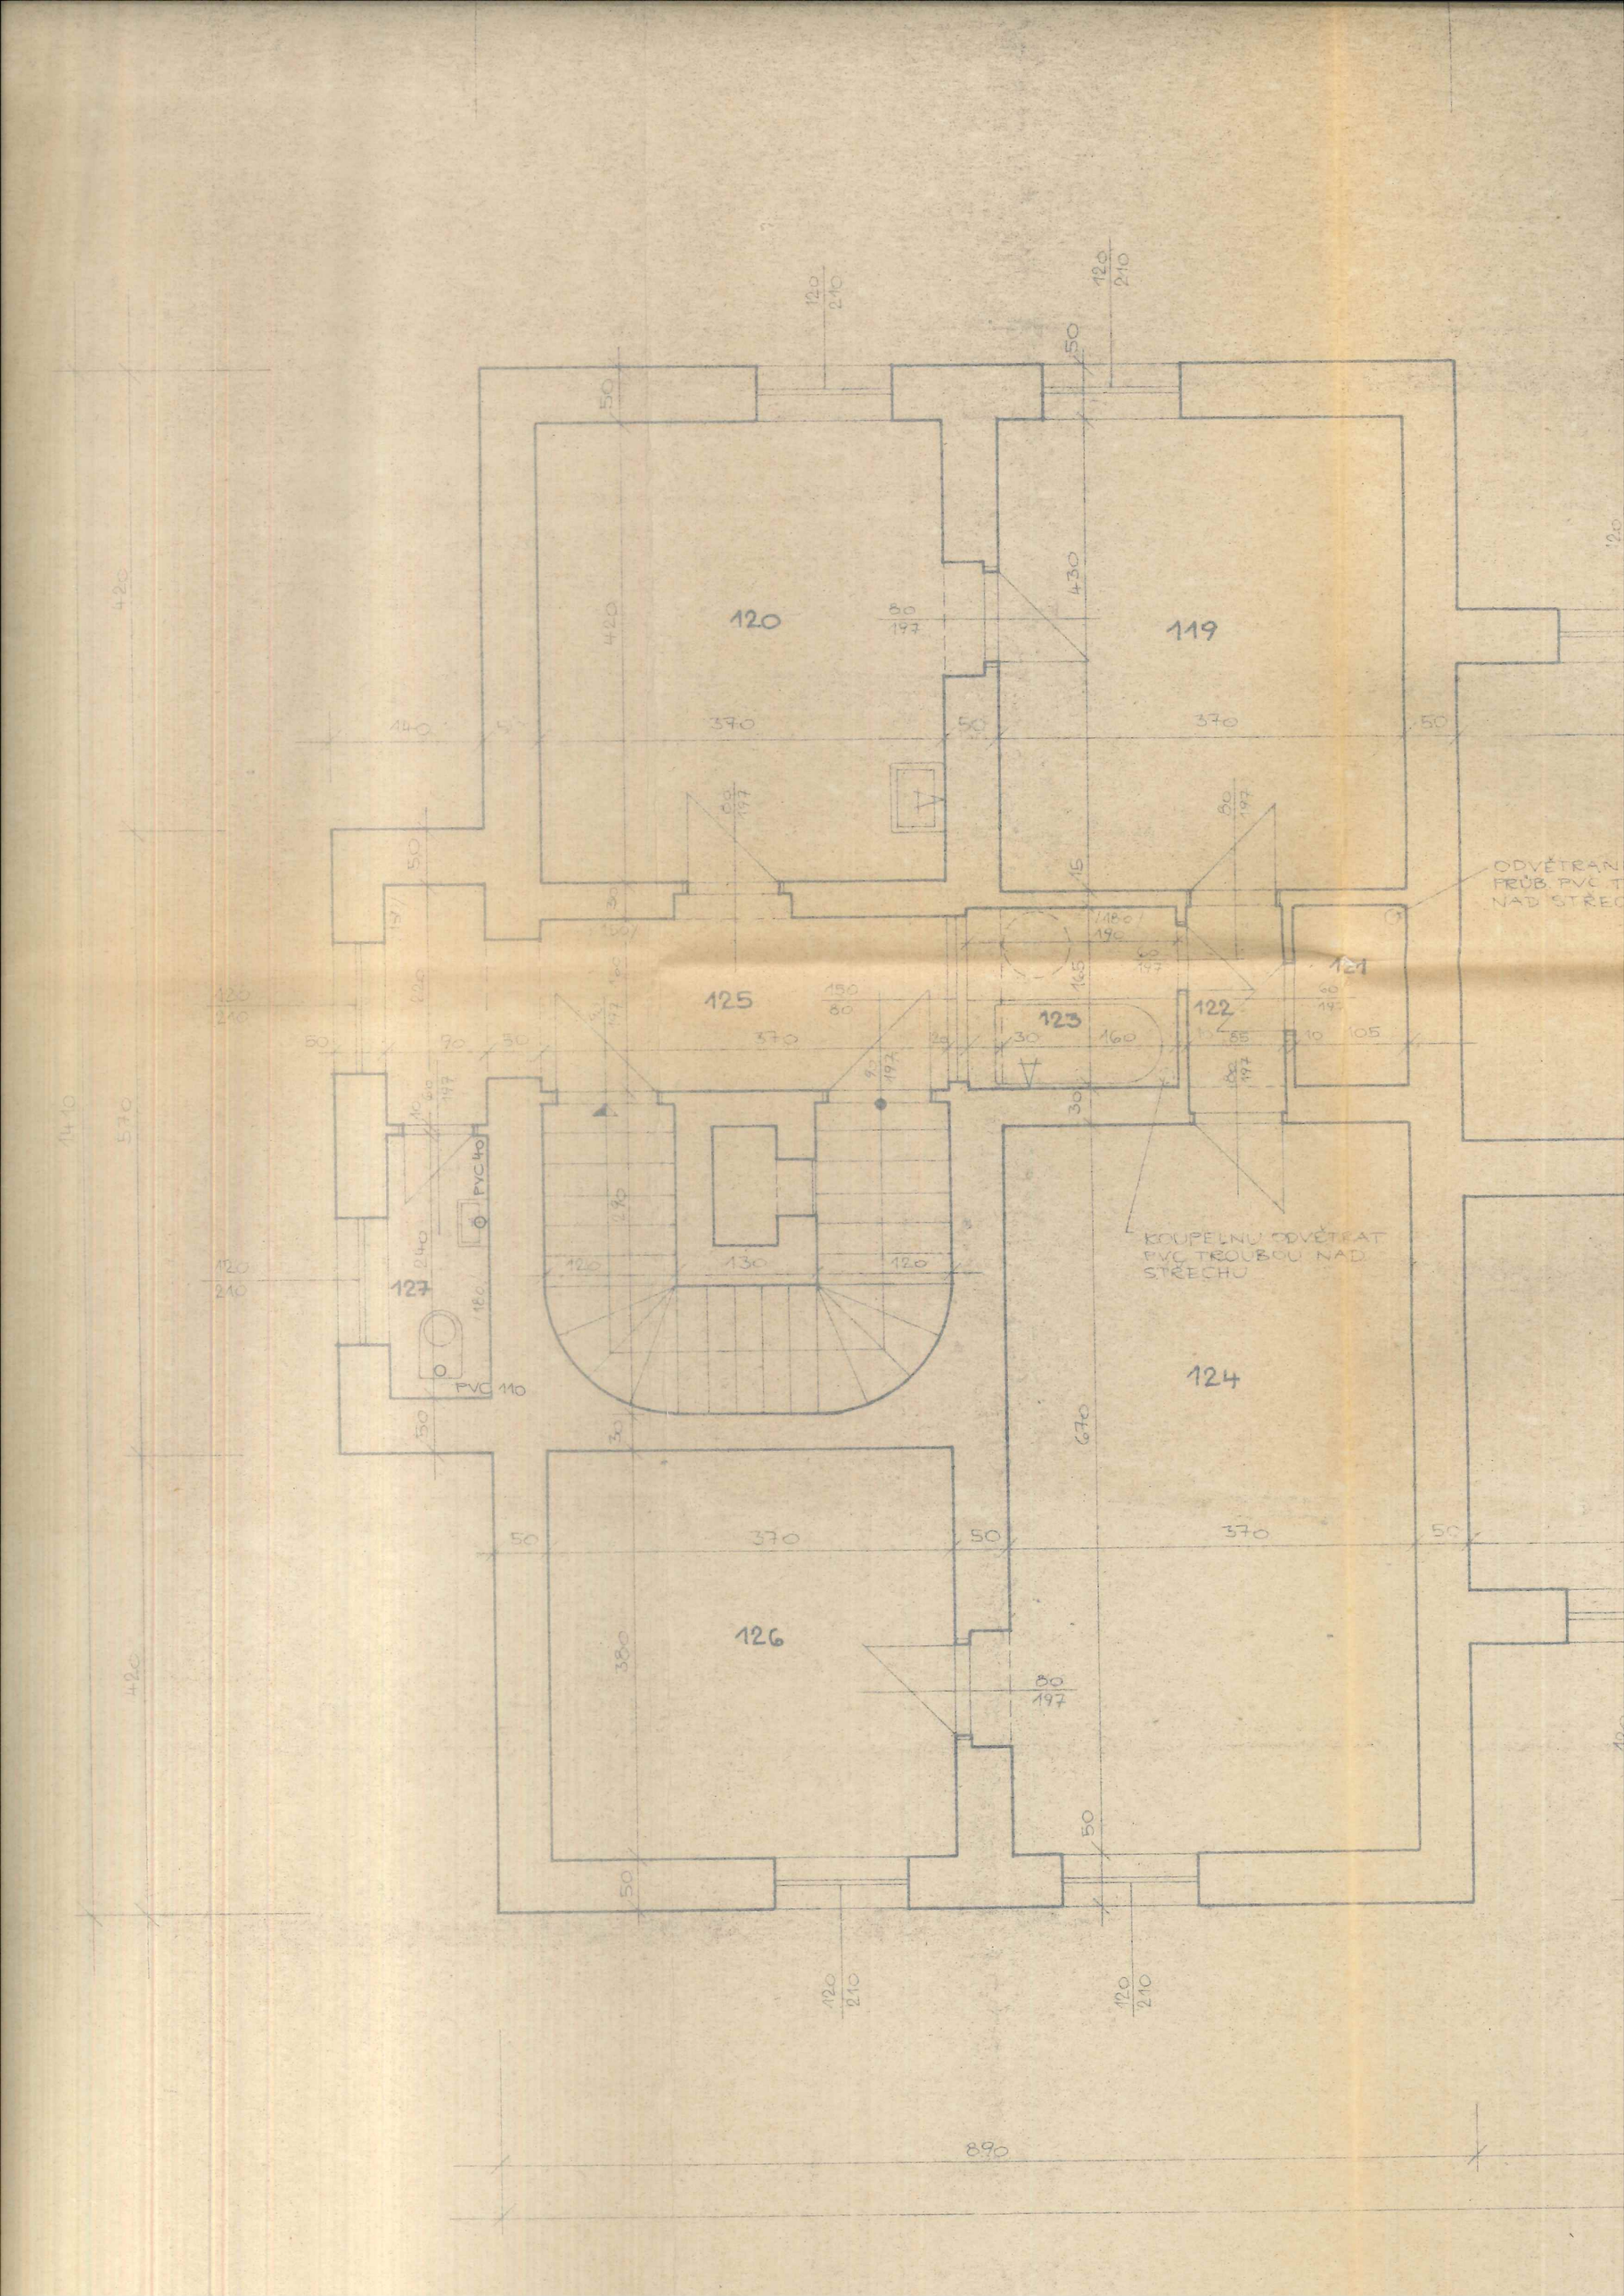
120
119
125
123
122
121
127
124
126
ODVĚTRAN
PRŮB. PVC T
NAD STŘEC
KOUPELNU ODVĚTRAT
PVC TROUBOU NAD
STŘECHU
PVC 40
PVC 110
890