






Schéma napájení R-S

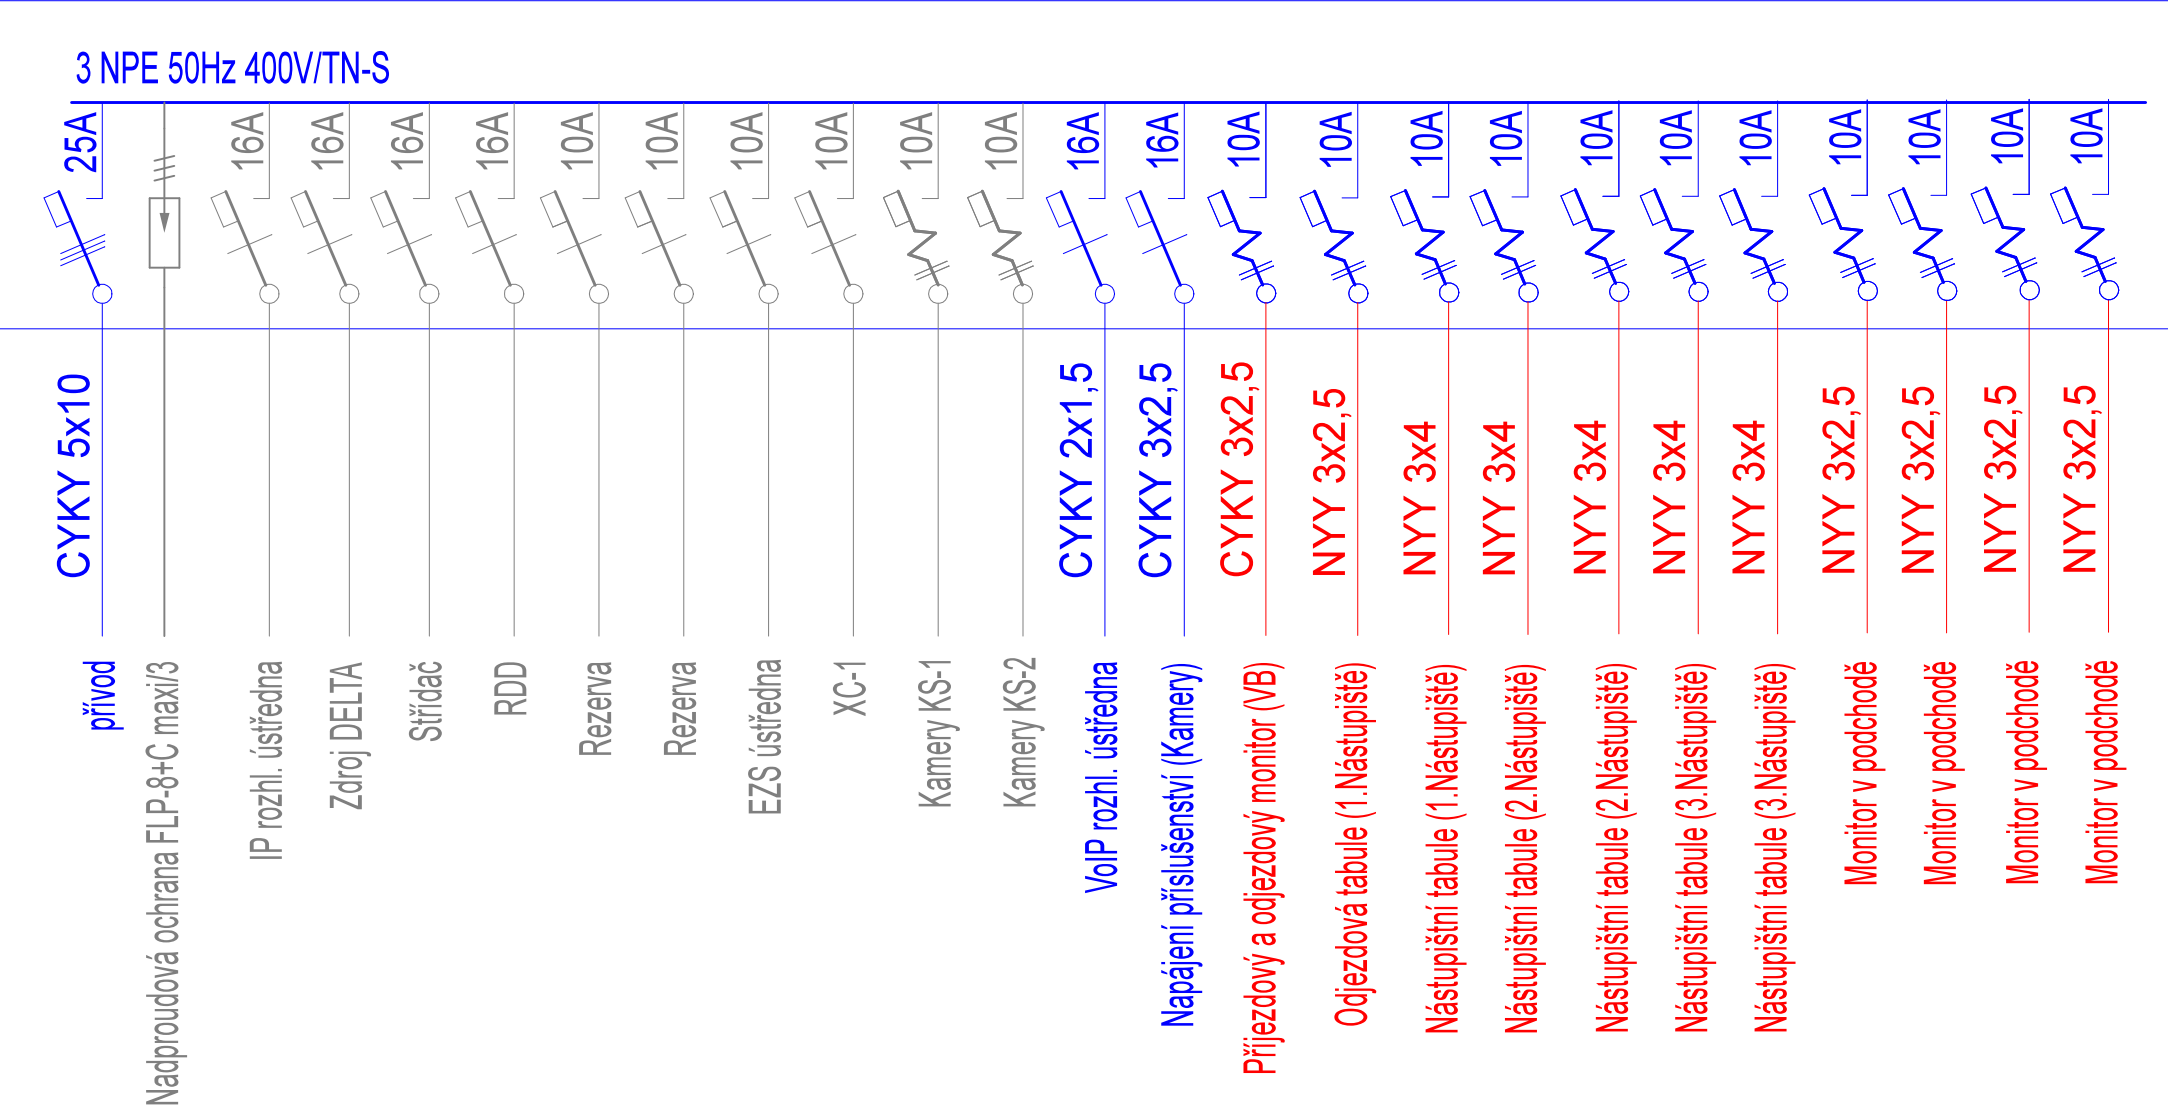


Vysvětlivky:


- ŠEDĚ - STÁVAJÍCÍ ZAŘÍZENÍ
- ČERVENĚ - ZAŘÍZENÍ BUDOVANÁ V RÁMCI TOHOTO PS
- MODŘE - ZAŘÍZENÍ BUDOVANÁ V RÁMCI JINÉHO PS

Odpovědný projektant:		Vypracoval/Kreslil:	Kontroloval:	<div><div>STOSMOL, s.r.o. U Cukrovaru 509/4 400 07 Ústí nad Labem</div></div>	
ING. JIŘÍ ŠTOLBA		ONDŘEJ TACLÍK	ING. JIŘÍ ŠTOLBA		
					
Správce zařízení:		Správa železnic s.o.			
Objednatel:		Správa železnic s.o.		IČ : 28695097 tel. : +420 725 881 561 www.stosmol.cz email : info@stosmol.cz	
Místo stavby:		Středo český kraj			
Akce a SO,PS: Zajištění bezbariérového přístupu na nástupiště v ŽST Rostoky u Prahy PS 20-13 INFORMAČNÍ SYSTÉM				Zakázkové číslo:	-
				Stupeň:	RDS
				Datum:	04 / 2021
				Měřítko:	-
Název přílohy:				Část :	Příloha :
Schéma napájení				D.1.2.3.2	4



Společnost
PRODEX-VALBEK



V Olšinách 2300/75, 100 00 Praha 10



				Číslo soupravy
1.	Dokumentace ke společnému rozhodnutí - zapracování připomínek	08/2019		
Č. změny	Zdůvodnění změny	Datum	Podpis	

Investor		 <div>Správa železniční dopravní cesty, státní organizace Dlážděná 1003/7 110 00 Praha 1 - Nové Město</div>	 <div>V Olšinách 2300/75, 100 00 Praha 10</div>													
Odpov. projektant stavby	Ing. Peter Lastovecký, Ing. Jana Borončová		<div>PRODEX spol. s r.o., organizační složka V Olšinách 2300/75, 100 00 Praha 10 tel.: +420 277 007 726 e-mail: info@prodex-cz.eu</div> <table><tr><td>Zak. číslo zhotov.</td><td>17XP24010</td></tr><tr><td>Datum</td><td>08/2019</td></tr><tr><td>Stupeň</td><td>DUSP</td></tr><tr><td>Měřítko</td><td>-</td></tr><tr><td>Část</td><td>Příloha</td></tr><tr><td>D.1.2.3.2</td><td>4</td></tr></table>		Zak. číslo zhotov.	17XP24010	Datum	08/2019	Stupeň	DUSP	Měřítko	-	Část	Příloha	D.1.2.3.2	4
Zak. číslo zhotov.	17XP24010															
Datum	08/2019															
Stupeň	DUSP															
Měřítko	-															
Část	Příloha															
D.1.2.3.2	4															
Odpov. projektant PS, SO, části	Ing. Petr Steiner															
Vypracoval	Ing. Petr Steiner															
Technická kontrola	Ing. František Zimmermann															
<div>Zajištění bezbariérového přístupu na nástupiště v ŽST Roztoky u Prahy PS 20-13 INFORMAČNÍ SYSTÉM</div>																
<div>SCHÉMA NAPÁJENÍ</div>																